

**IMPIANTO AGRIVOLTAICO
ORTA NOVA 36.5**

- campi FV Ortanova
- perimetro aree lotti
- Mitigazione

SE




- Futura SE RTN 150/36kV satellite
- futura SE RTN 380/150/36 Castelluccio de Sauri
- SE 150_36kV Castelluccio

- CAVIDOTTO 36 kV
- RACCORDO A
- RACCORDO B

base
□ CTR_Comuni_Lug_22_Catasto

- Zone di interesse archeologico
- area di rispetto - siti storico culturali
- area di rispetto - zone di interesse archeologico
- stratificazione insediativa - siti storico culturali

DETTAGLIO AREE IMPIANTO AGRIVOLTAICO ORTA NOVA 36.5 SCALA 1:6.000

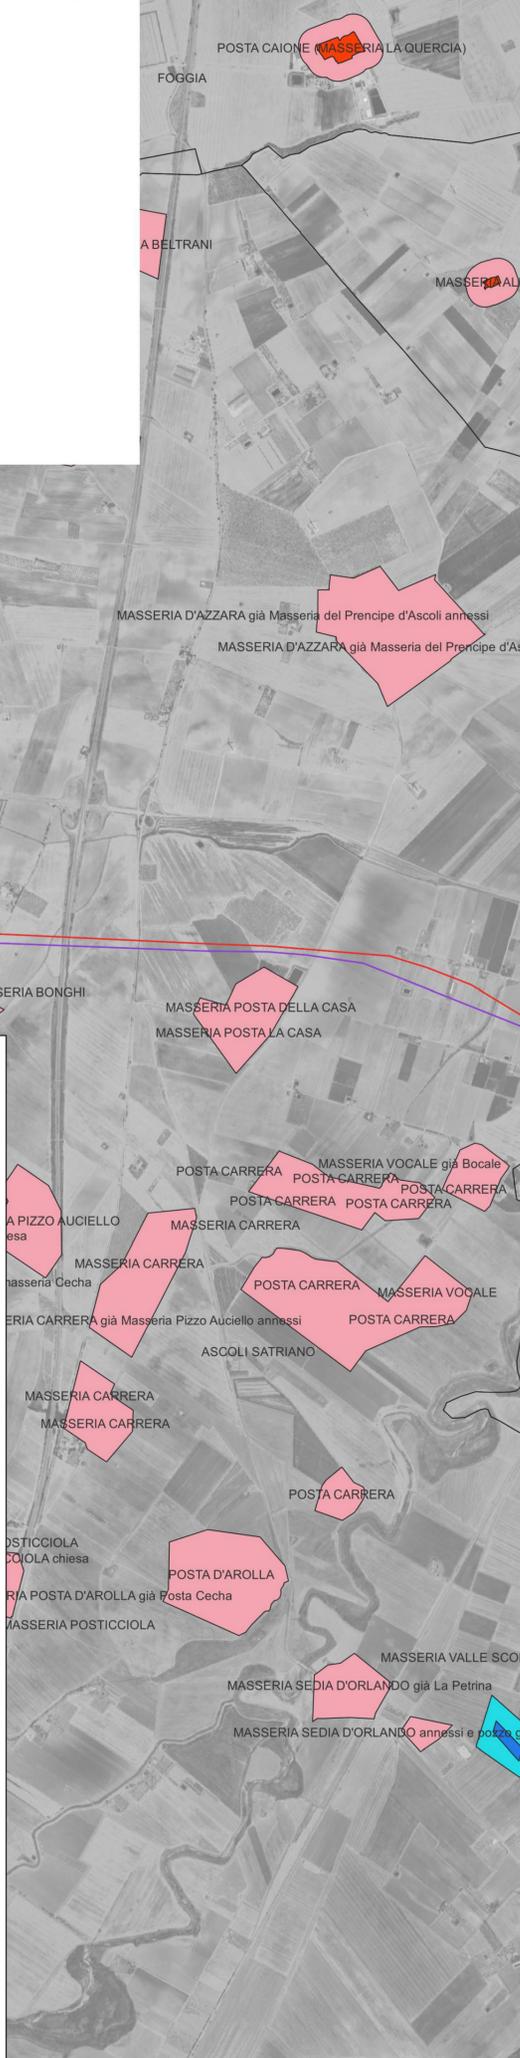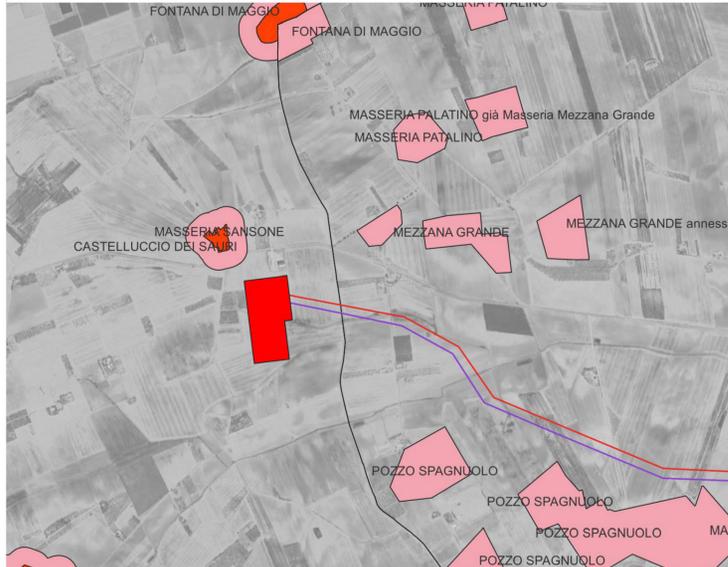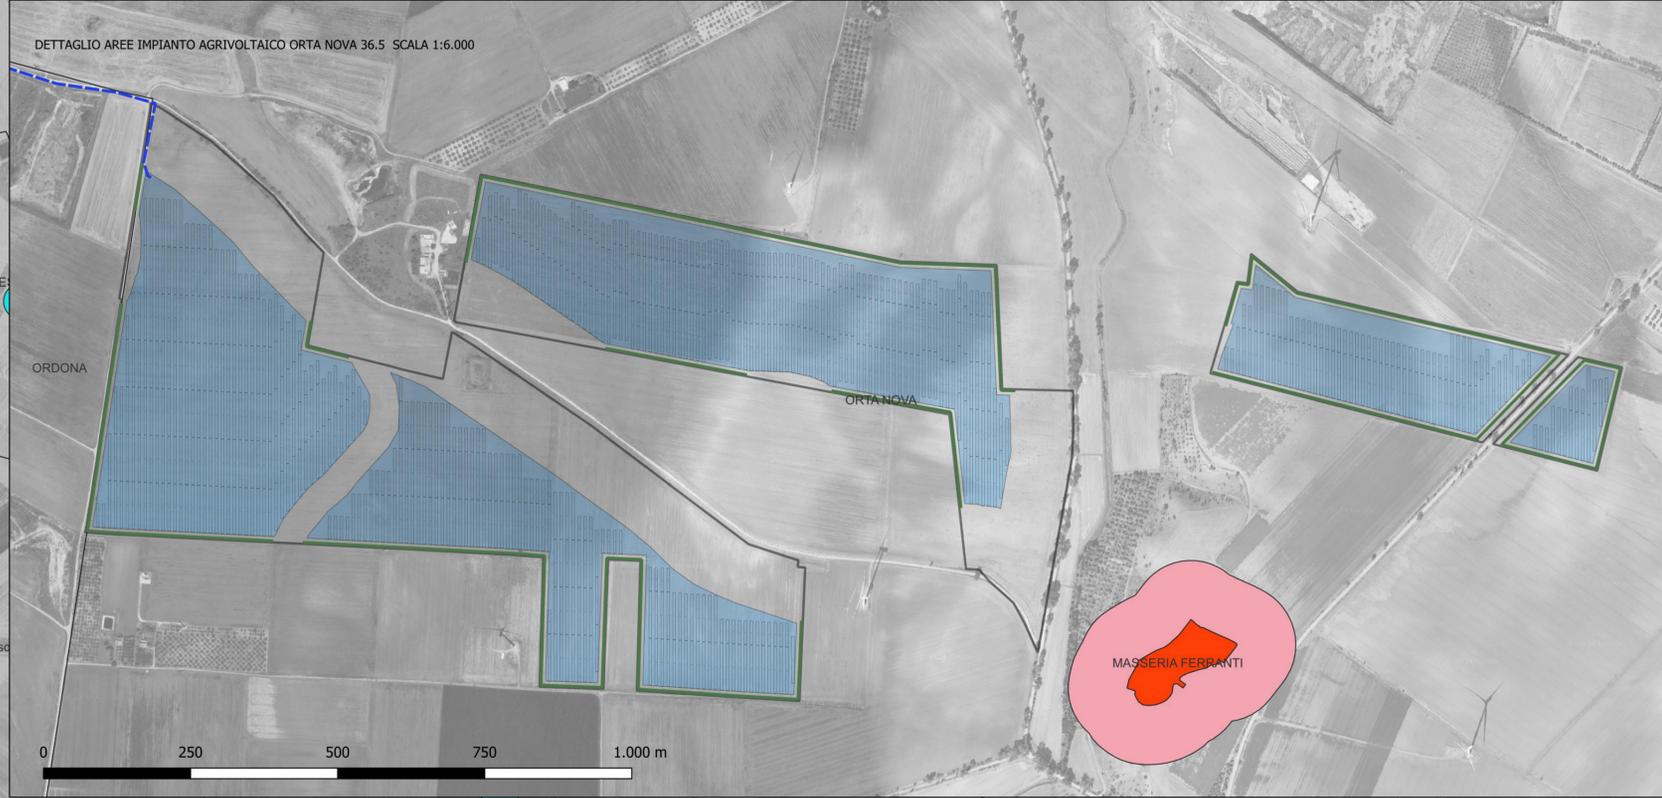

il tecnico:
arch. MICHELE ROBERTO LAPENNA
rr.architetti.br@gmail.com

il Responsabile Tecnico Bell Fix Plus SRL:
ing. COSIMO TOTARO
elettrico@bellfixplus.it



IL PROMOTORE:
ARNG SOLAR I S.R.L.
Sede legale: Viale Giorgio Ribotta, 21
00144 Eurosky Tower Int. 0B3
Roma (RM)
PEC: E-mail: arngsolar@pec.it
C.F. e P.IVA: 02328180688
Codice Cliente:

PROGETTO:
IMPIANTO AGRIVOLTAICO ORTA NOVA 36.5

ON-36.5_13_R1 Carta dei Vincoli architettonici archeologici

LOCALIZZAZIONE	INFORMAZIONE DI PROGETTO	FASE
CITTA': ORTA NOVA	SORGENTE: SOLARE	PERMESSI
PROVINCIA: FOGGIA	AREA[Ha]: 67,9	
REGIONE: PUGLIA	GCR[%]: 44,40	
COORDINATE		DETTAGLI DI PROGETTO
LAT: 41,27°	N.PAN: 79.800	N.INV: 235
LONG: 15,64°	P.PAN[Wp]: 600	P.INV[kVA]: 215/204@40°C
ALT[m]: 160	STRU: TRACKER	N.STR: 571 (2P60)
		188 (2P30)
PREPARATO	NOME	REGISTRAZIONE
DISEGNATO		FIRMA
VERIFICATO		
APPROVATO		