

LEGENDA

ACCESSO IMPIANTO	DEPOSITO PONTEGGI
AREA CANTIERE	DEPOSITO CASSEFORMI
PARCHEGGIO	DEPOSITO MACCHINARI
ACCESSO PEDONALE	DEPOSITO ATTREZZATURE
ACCESSO MEZZI	DEPOSITO D.P.I.
PERCORSI MEZZI TRASPORTO	STOCCAGGIO RETE ELETTRICALDATA
STRADA DA REALIZZARE	STOCCAGGIO LEGNAME
RECINZIONE AREA SERVIZI	STOCCAGGIO FERRO PER CARPENTERIA
QUADRO PRINCIPALE	PONTEGGIO
DISPERSORI DI TERRA	SERVIZI IGIENICI E SPOGLIATOI
	MENSA (locale uso refettorio)
	UFFICI

REGIONE PUGLIA
Provincia di Foggia (FG)

COMUNE DI CANDELA E ASCOLI SATRIANO



2	EMISSIONE PER INTEGRAZIONI	31/07/24	ANTEX	FURNO C. DENARO D.
1	EMISSIONE PER ENTI ESTERNI	25/03/22	ANTEX	FURNO C. NASTASI A.
0	EMISSIONE PER COMMENTI	03/03/22	ANTEX	FURNO C. NASTASI A.
REV:	DESCRIZIONE	DATA	REDATTO	CONTROL. APPROV.

Committente: **HERGO RENEWABLES S.p.A.**

Sede legale in via Privato Maria Teresa, 8, 20123, Milano
Partita I.V.A. 10416260965 - PEC: hergorenewables@legalmail.it

Società di Progettazione: **Antex group**

INGEGNERIA & INNOVAZIONE


Progettista/Resp. Tecnico: **Dott. Ing. Antonino Signorello**
Ordine degli Ingegneri della Provincia di Catania n° 6105 sez. A

Progetto: **Progetto di un impianto agro-naturalistico-fotovoltaico avente potenza pari a 96,721 MW e relative opere di connessione, integrato con coltivazione di foraggiere ed essenze officinali, da realizzarsi nei comuni di Ascoli Satriano e Candela (Loc. "Piano Morto")**


Tavola: **LAYOUT DI CANTIERE - AREA IMPIANTO**

Scala: INDICATE Nome DIS./FILE: C20044S05-PD-EC-14-02 Allegato: 1/2 F.to: A1 Livello: DEFINITIVO

Il presente documento è di proprietà della ANTEX GROUP srl.
E' vietata la comunicazione a terzi o la riproduzione senza il preventivo permesso scritto della suddetta. La società tutela i propri diritti a rigore di Legge.

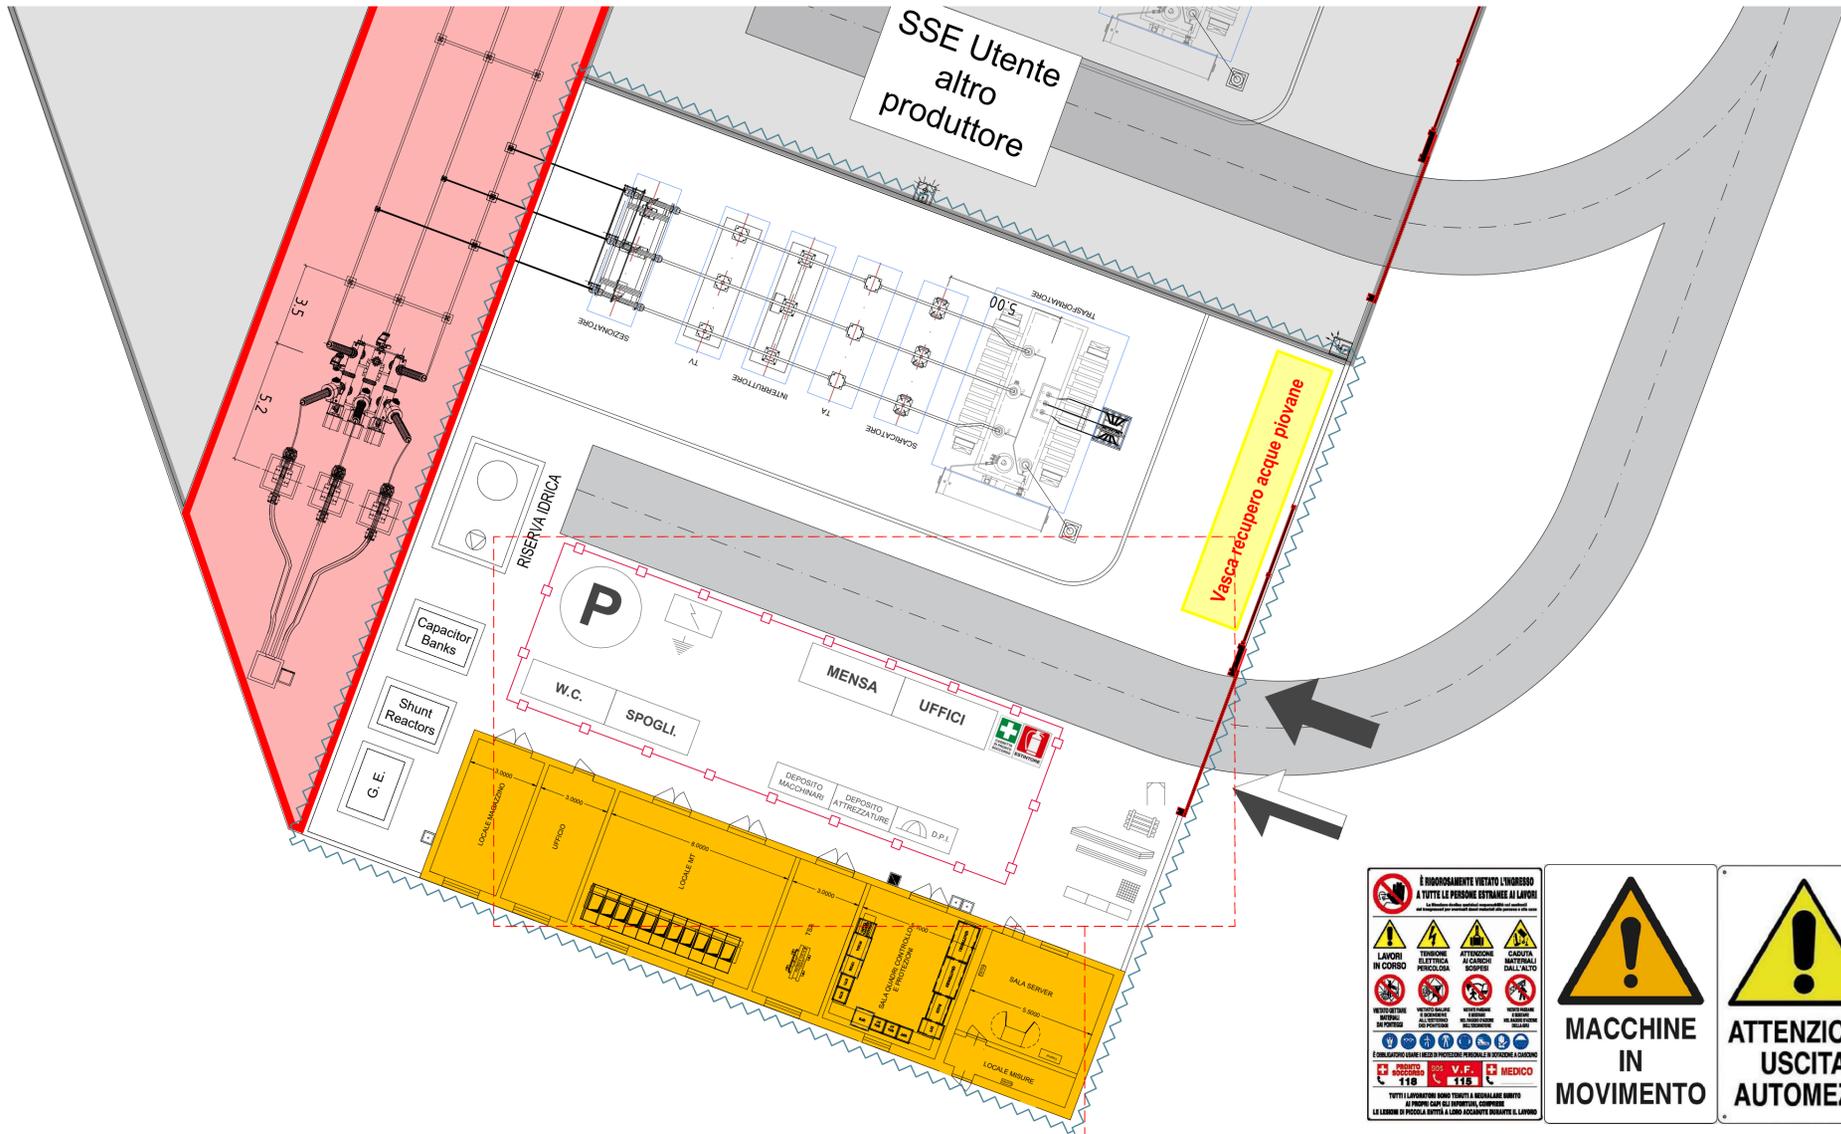


PLANIMETRIA AREA SSE UTENTE HERGO
LAYOUT DI CANTIERE
Scala 1:150

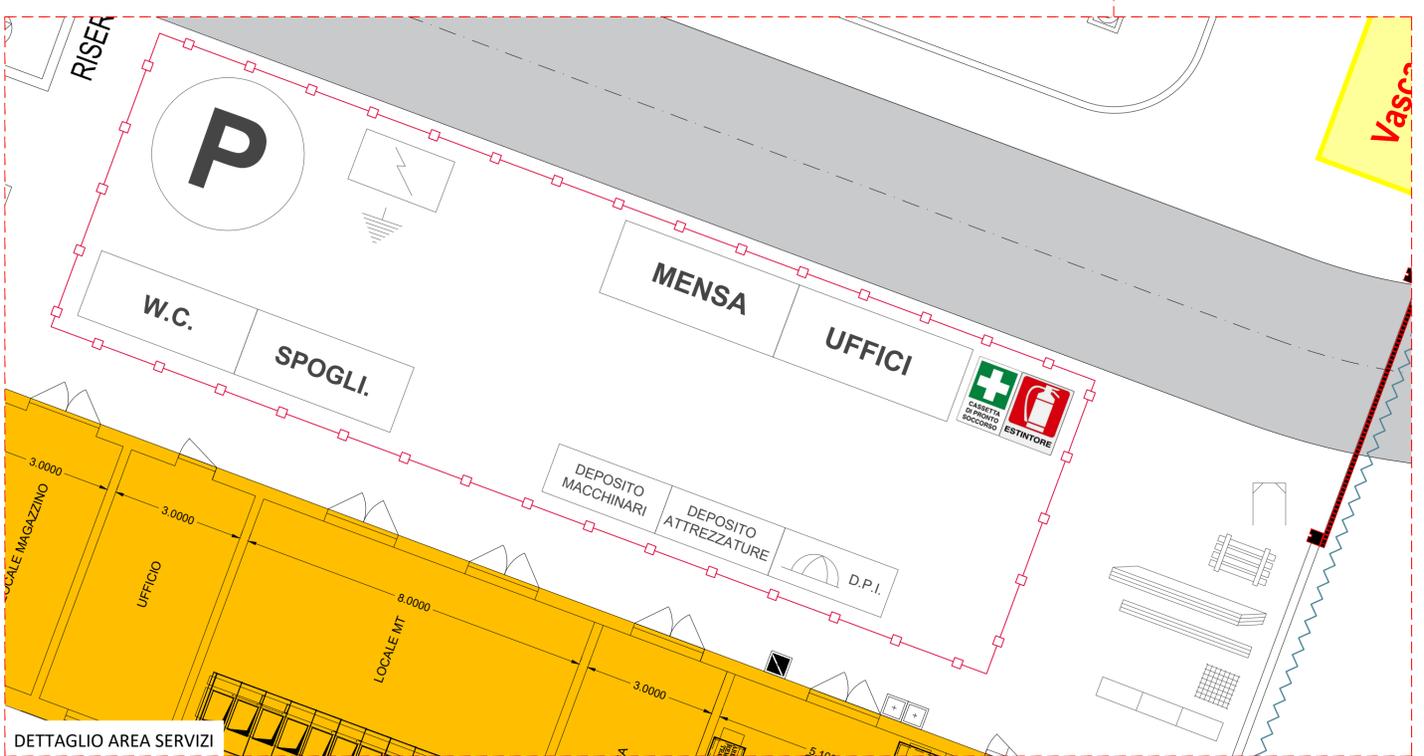

DETTAGLIO AREA SERVIZI

LEGENDA	
	AREA CANTIERE
	PARCHEGGIO
	ACCESSO PEDONALE
	ACCESSO MEZZI
	RECINZIONE AREA SERVIZI
	QUADRO PRINCIPALE
	DISPERSORI DI TERRA
	DEPOSITO PONTEGGI
	DEPOSITO CASSEFORMI
	DEPOSITO MACCHINARI
	DEPOSITO ATTREZZATURE
	DEPOSITO D.P.I.
	STOCCAGGIO RETE ELETTROSALDATA
	STOCCAGGIO LEGNAME
	STOCCAGGIO FERRO PER CARPENTERIA
	PONTEGGIO
	SERVIZI IGIENICI E SPOGLIATOI
	MENSA (locale uso refettorio)
	UFFICI

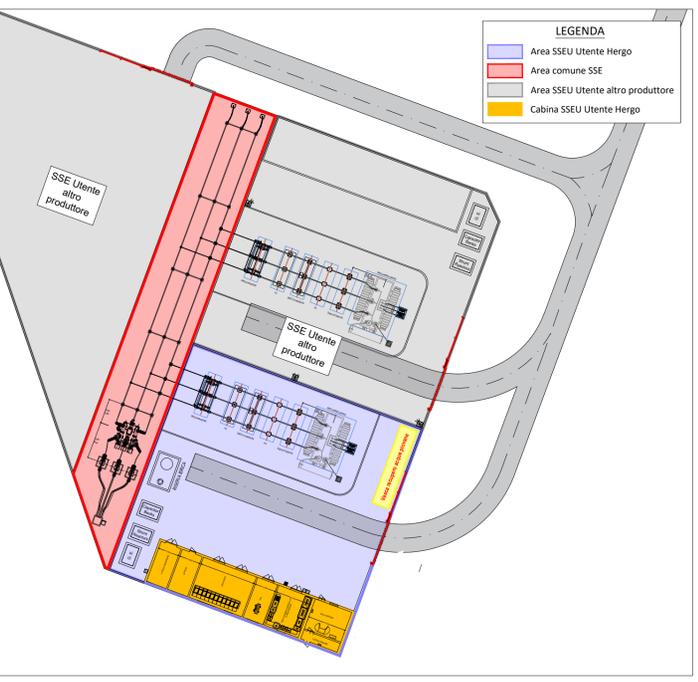

REGIONE PUGLIA
Provincia di Foggia (FG)

COMUNE DI CANDELA E ASCOLI SATRIANO



REV.	DESCRIZIONE	DATA	REDATTO	CONTROL.	APPROV.
2	EMISSIONE PER INTEGRAZIONI	31/07/24	ANTEX	FURNO C.	DEVARO D.
1	EMISSIONE PER ENTI ESTERNI	25/03/22	ANTEX	FURNO C.	NASTASI A.
0	EMISSIONE PER COMMENTI	03/03/22	ANTEX	FURNO C.	NASTASI A.

Committente:

HERGO RENEWABLES S.p.A.

Sede legale in via Privato Maria Teresa, 8, 20123, Milano
Partita I.V.A. 10416260965 - PEC: hergorenewables@legalmail.it

Società di Progettazione:

Antex group

Via Jonica, 16 - Loc. Belvedere - 96100 Siracusa (SR) Tel. 0931.1663409
web: www.antexgroup.it e-mail: info@antexgroup.it

Progettista/Resp. Tecnico:

Dott. Ing. Antonino Signorello
Ordine degli Ingegneri della Provincia di Catania n° 6105 sez. A

Tavola:

LAYOUT DI CANTIERE - SSE UTENTE

Scala: INDICATE Nome DIS./FILE: C20044S05-PD-EC-14-02 Allegato: 2/2 F.to: A1 Livello: DEFINITIVO

Il presente documento è di proprietà della ANTEX GROUP srl.
E' vietata la comunicazione a terzi o la riproduzione senza il preventivo permesso scritto della suddetta. La società tutela i propri diritti a rigore di Legge.