SVILUPPATA
SCALA 1:50

MURO TIPO "A"

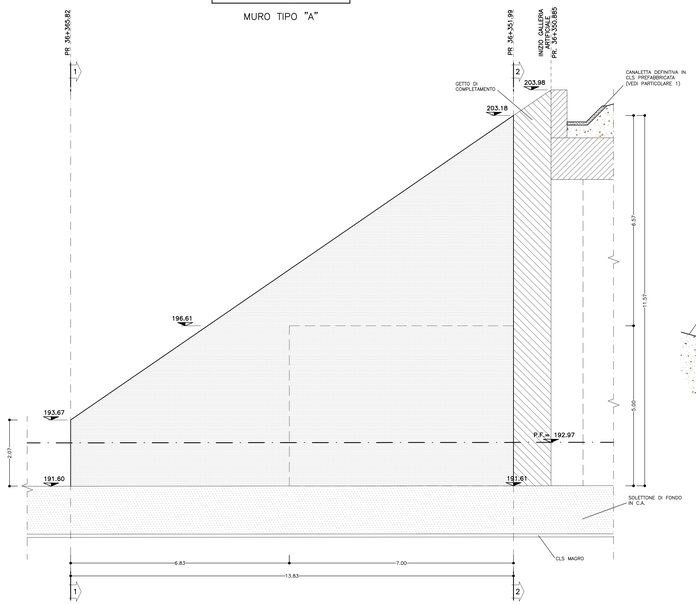

SEZIONE TRASVERSALE
SCALA 1:50

SEZIONE 2–2

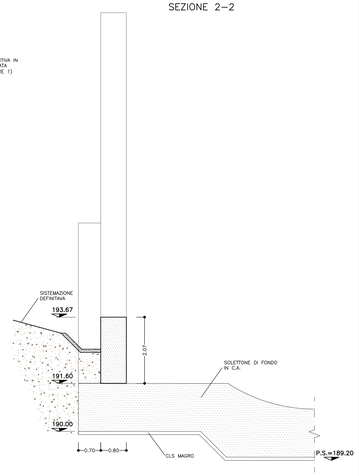

SEZIONE TRASVERSALE
SCALA 1:50

SEZIONE 1–1

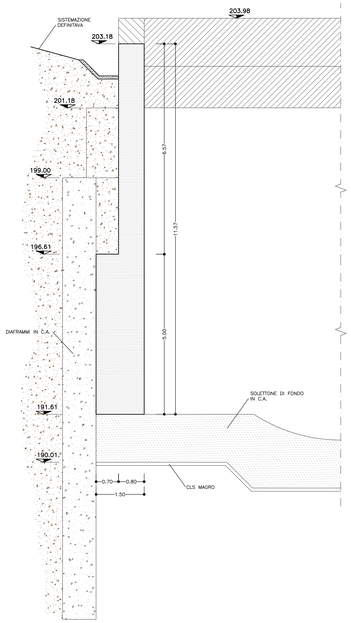

PIANTA
SCALA 1:50

MURO TIPO "A"

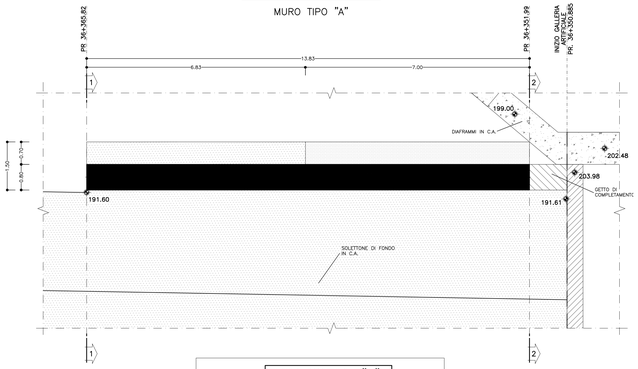

PARTICOLARE "1"
SCALA 1:20

CANALETTA RACCOLTA ACQUE SU MURO PARAMASSI

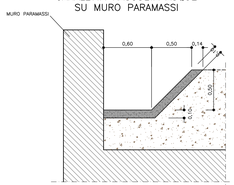

SVILUPPATA
SCALA 1:50

MURO TIPO "B"

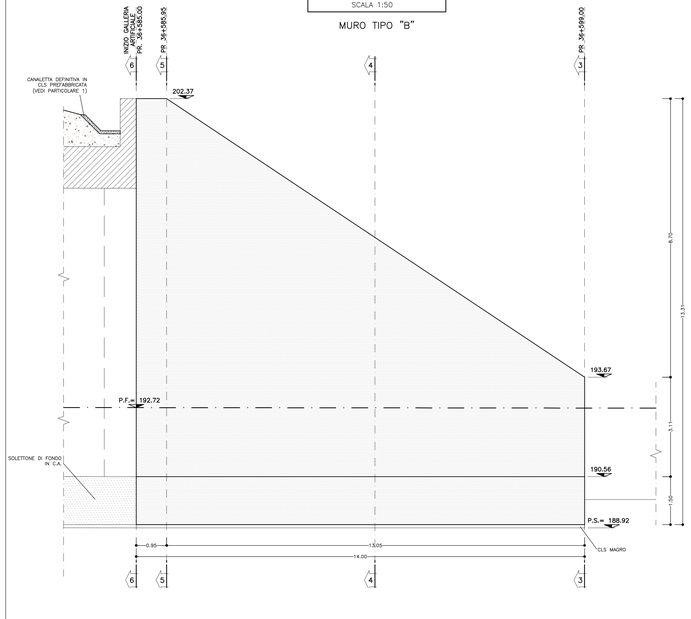

SEZIONE TRASVERSALE
SCALA 1:50

SEZIONE 6–6

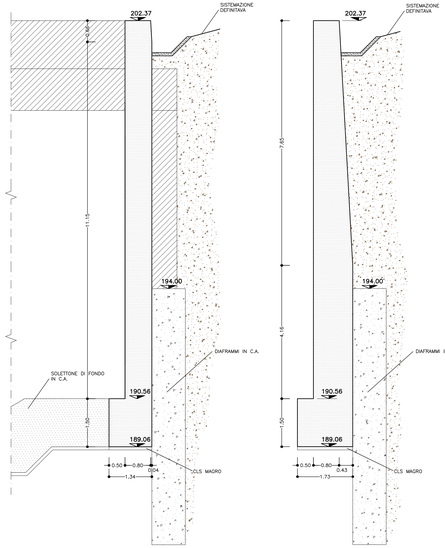

SEZIONE TRASVERSALE
SCALA 1:50

SEZIONE 5–5

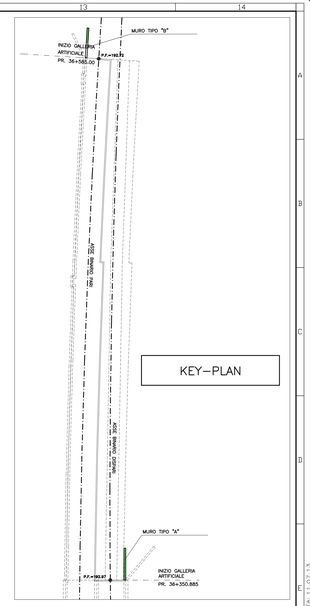

KEY–PLAN

PIANTA
SCALA 1:50

MURO TIPO "B"

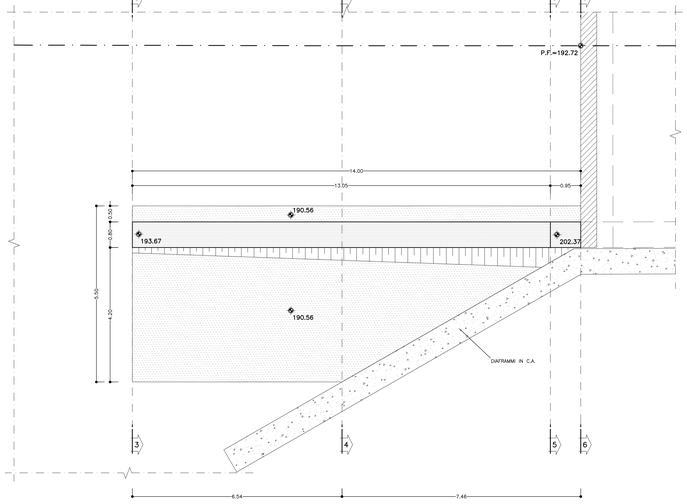

SEZIONE TRASVERSALE
SCALA 1:50

SEZIONE 4–4

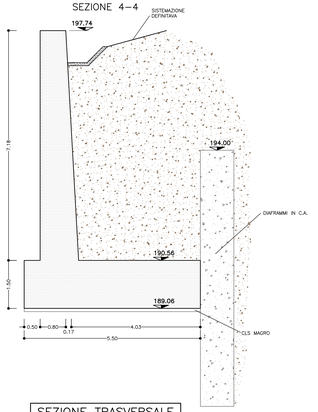

SEZIONE TRASVERSALE
SCALA 1:50

SEZIONE 3–3

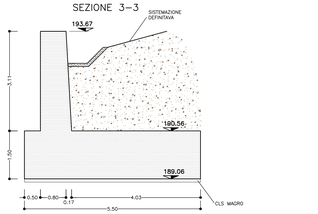

TABELLA MATERIALI

ACCIAIO

ACCIAIO ARMATURE	B450C
RETE ELETTROSALDATA	B450C

C.L.S. (con riferimento al CAPITOLATO DI COSTRUZIONE OPERE CIVILI)

SOLETTE E CONTROMURETI

– CLASSE DI RESISTENZA	: C25/30
– CLASSE DI ESPOSIZIONE	: XC2
– CLASSE DI CONSISTENZA SLUMP	: S4
– DIAMETRO MAX AGGREGATO	: 32 mm
– CLASSE CONTENUTO CLORURI	: Cl 0.4
MAGRONE DI PULIZIA	– Resistenza media : Rm ≥ 15 MPa – Contenuto min cemento :150 Kg/mc

NOTA: – PER TUTTO QUANTO NON INDICATO SI FACCIA RIFERIMENTO AL CAPITOLATO OPERE CIVILI

– ELABORATO DI RIFERIMENTO: "OPERE DI LINEA–CARATTERISTICHE DEI MATERIALI E NOTE" (cod.IG51–00–E–CV–TT–OC0000–002)

– PER TUTTI I DETTAGLI D'IMPERMEABILIZZAZIONE SI VEDA L'ELABORATO RELATIVO

NOTE

– EVENTUALI DIFFERENZE TRA LE MISURE TOTALI E LE SOMMATORIE DELLE MISURE PARZIALI SONO DOVUTE AGLI ARROTONDAMENTI AUTOMATICI DI AUTOCAD.

COMMITTENTE: RFI RETE FERROVIARIA ITALIANA – GRUPPO FERROVIE DELLO STATO ITALIANE

ALTA SORVEGLIANZA: ITALFERR

GENERAL CONTRACTOR: Consorzio Cooperativo Integrati Veloci

INFRASTRUTTURE FERROVIARIE STRATEGICHE DEFINITE DALLA LEGGE OBIETTIVO N.443/01

TRATTA A.V./A.C. TERZO VALICO DEI GIOVI
PROGETTO ESECUTIVO

Galleria Naturale Serravalle
Imbocco Nord
Carpenteria muri

GENERAL CONTRACTOR	DIRETTORE LAVORI	SCALA
Consorzio Cociv Ing. P. P. Marcheselli		1:50

CODIFICA	LOTTO	FASE	ENTE	TIPO DOC.	OPERA/DISCIPLINA	PROGR.	REV.
I G 5 1	0 2	E	C V	B B	G A L L 0 X	0 1 5	A

PROGETTAZIONE

Rev.	Descrizione emissione	Redatto	Data	Verificato	Data	Progettista (Integrato)	Data	IL PROGETTISTA
A00	Prima emissione	ROCCOA	13/07/2013	ROCKSOIL	13/07/2013	A. Palermo	13/07/2013	Dott. Ing. Antonio Palermo Ordine Ingegneri Prov. TO n. 8273 B

In. Elab.

Nome File: IG51 00 E CV RH GA0L 00 015 A00

CUP: F81H92000000008

Scala di plot: 1 : 1