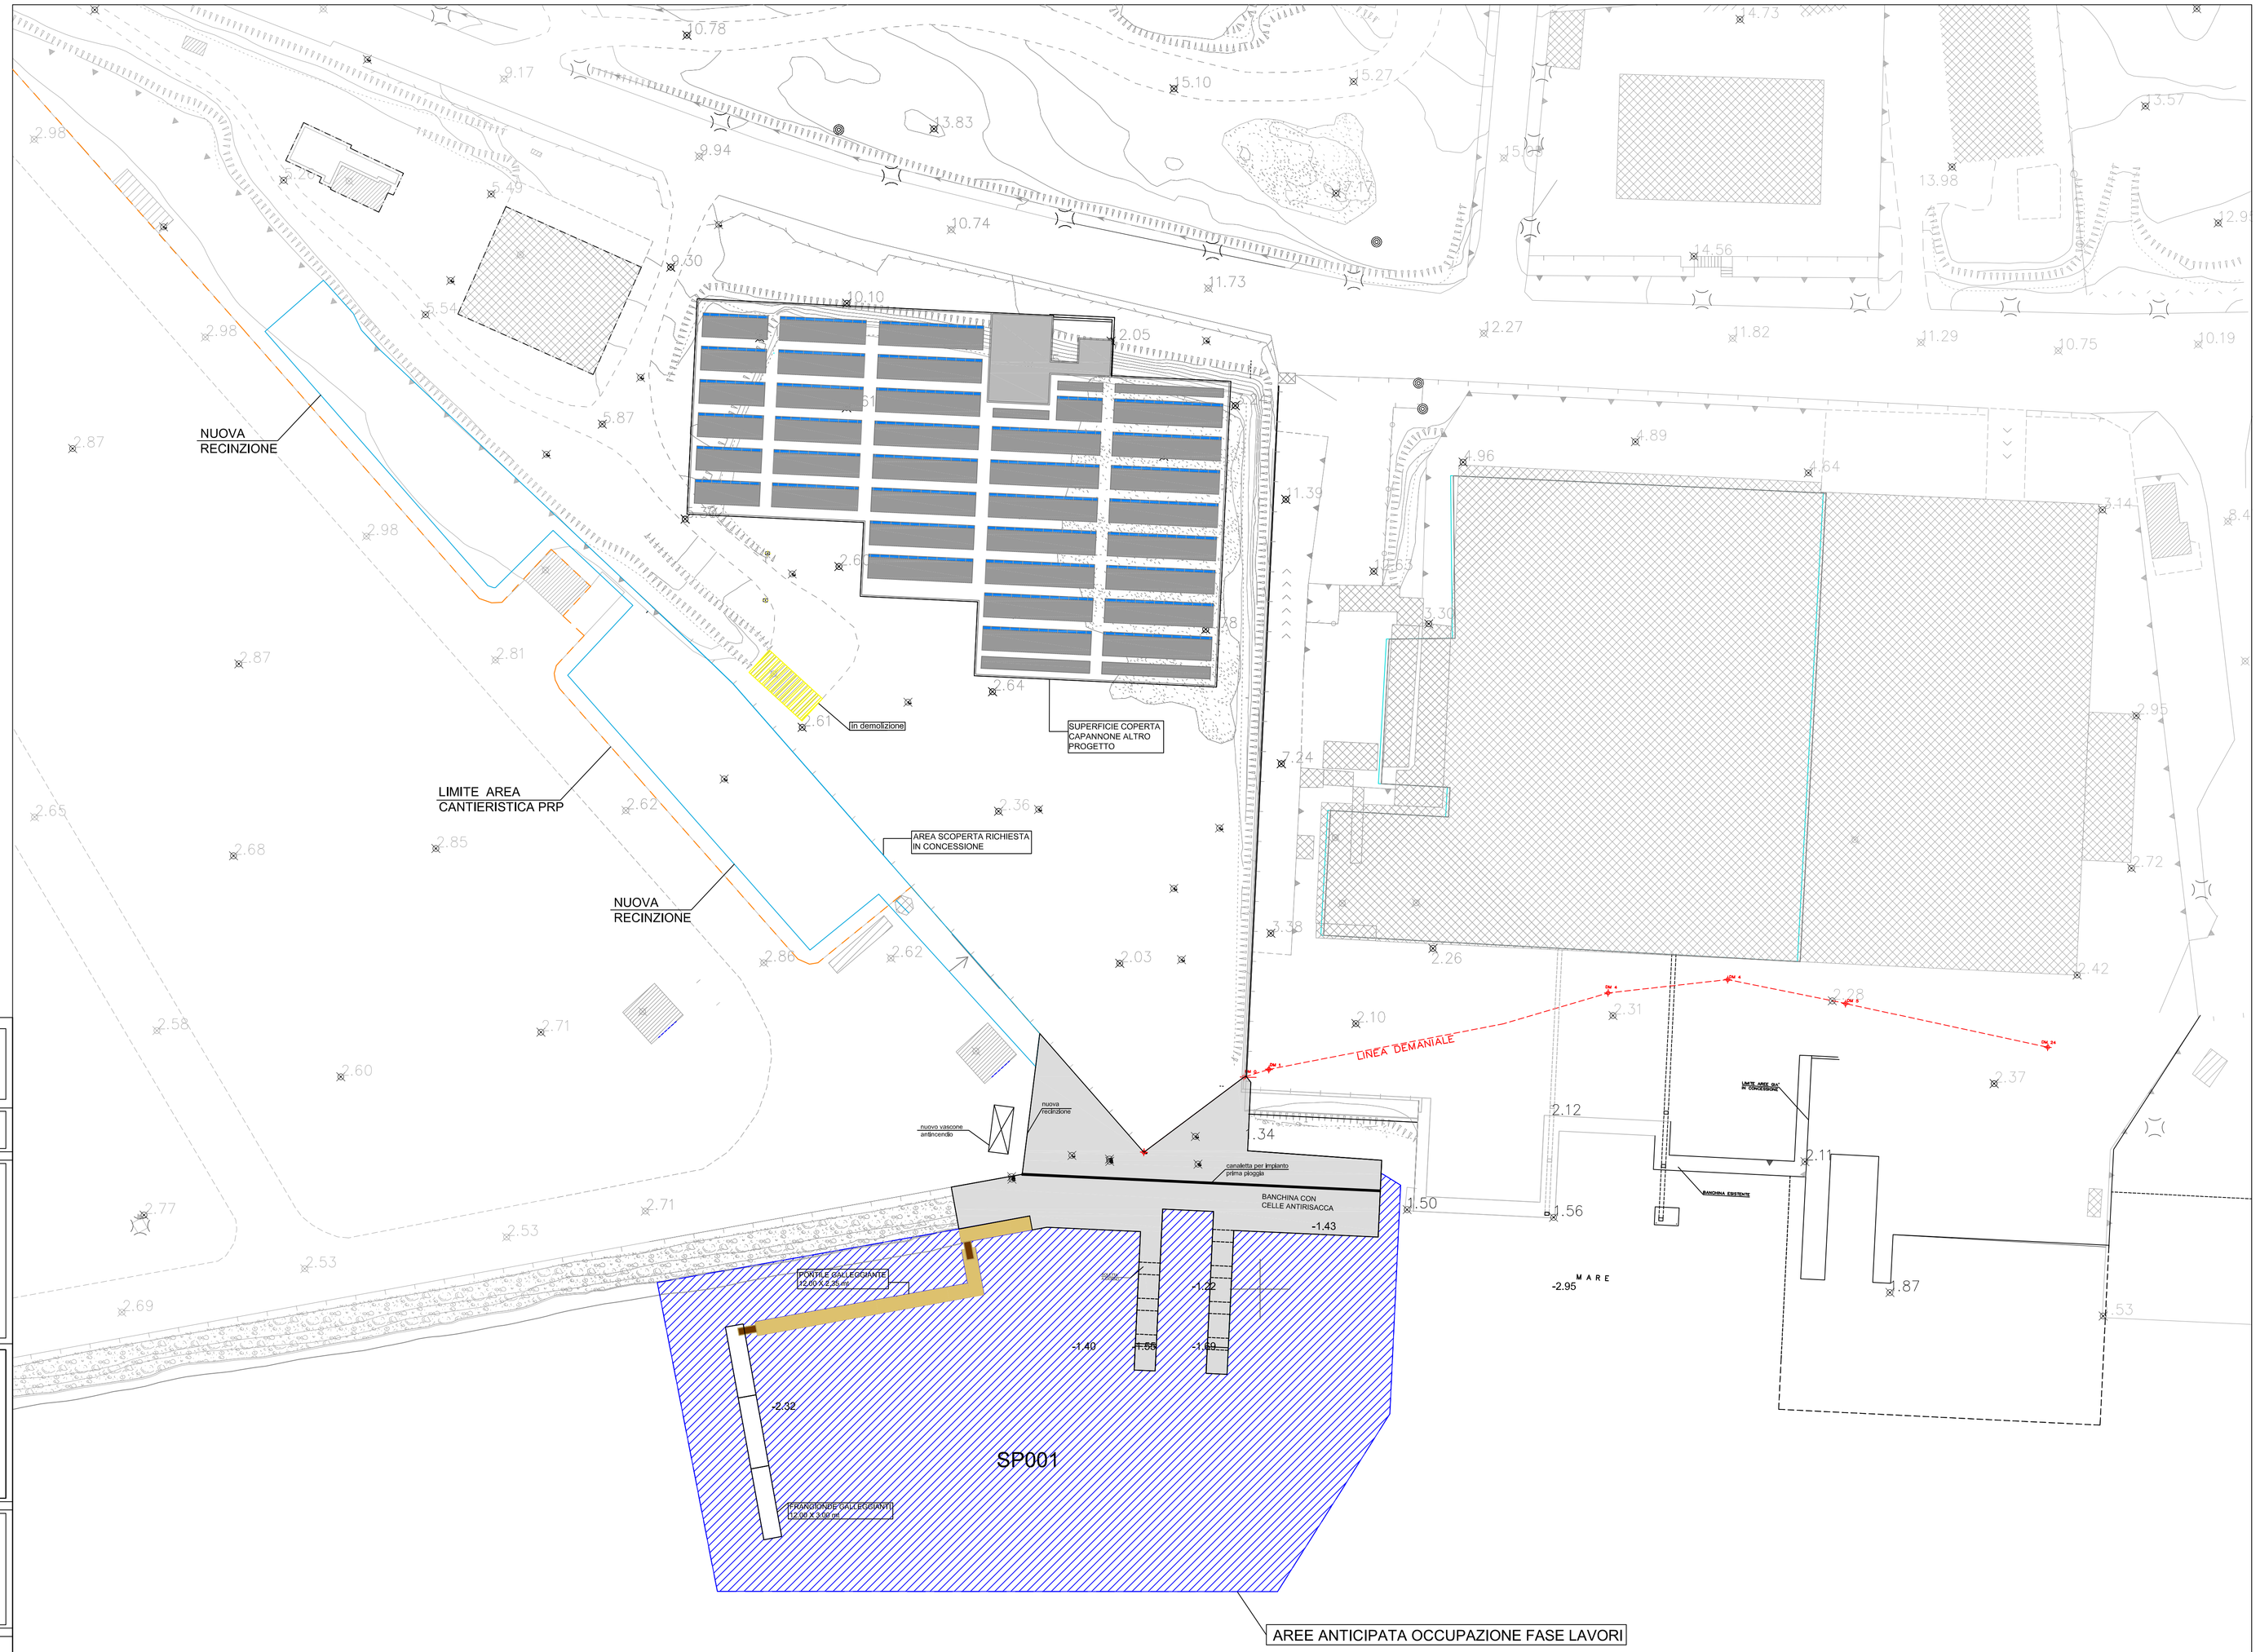

COMUNE DI OLBIA (SS)

Loc. Cala Saccaia

PROGETTO PRELIMINARE DI UN BANCHINAMENTO AL SERVIZIO DI UN NUOVO CANTIERE NAVALE

SOLUZIONE A1 CON FRANGIONDE GALLEGGIANTE

Firmato digitalmente da: GIOVANNI PILERI

Planimetria di progetto con indicazione canaletta per impianto di prima pioggia

EL. B.	PBI 000II	DATA	SCALA	500
		GIUGNO 2024	AGG.	

STUDIO PILERI ING. GIOVANNI
INGEGNERIA DEL MARE
URBANISTICA - DD. LL.
Via Nazionale, 89 07021 CANNIGIONE (OT)
Tel./Fax 0789 88450 E - mail: studiopileri@virgilio.it
www.studiopileri.com

IL PROGETTISTA:
ING.GIOVANNI PILERI
ING.PIETRO PAOLO PILERI

IL COMMITTENTE:
Maxitender S.r.l.

COLLAB.: DOTT. ING. FABIO PADRE