GALLERIA ARTIFICIALE scala 1:50
CARPENTERIA SEZIONE IN SCAVO

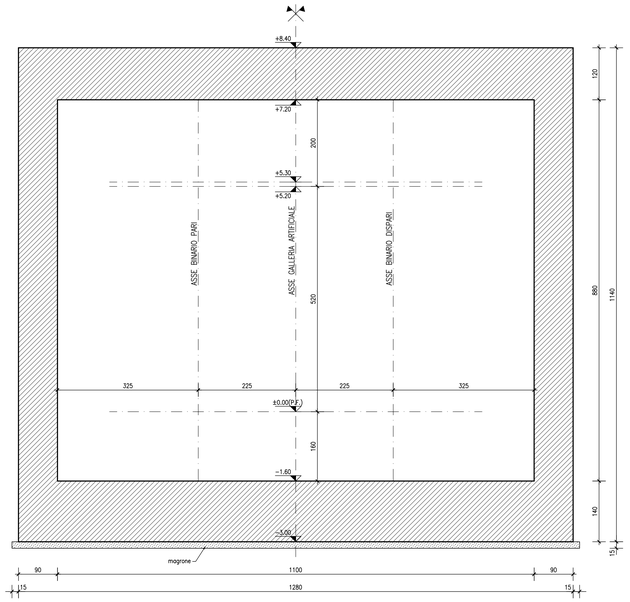

GALLERIA ARTIFICIALE CON NICCHIA TECNOLOGICA TIPO "A" (singola) scala 1:50
CARPENTERIA SEZIONE IN SCAVO

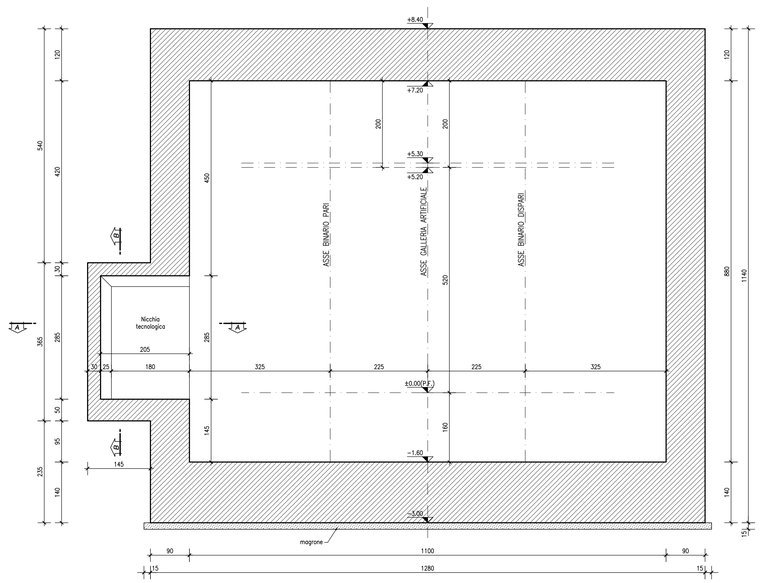

G.A. CON NICCHIA TECNOLOGICA TIPO "A" (doppia) scala 1:50
CARPENTERIA SEZIONE IN SCAVO

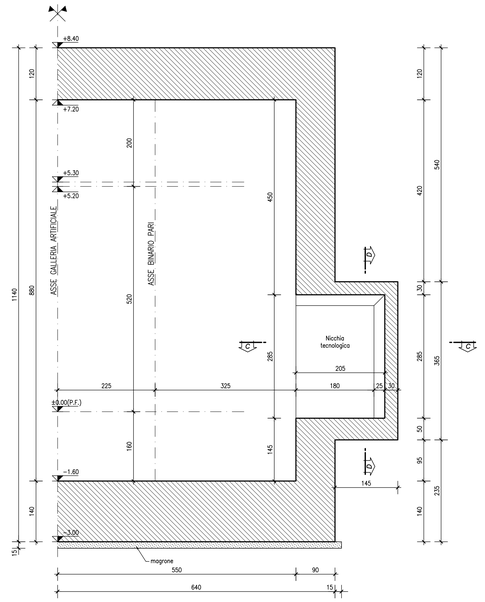

NICCHIA TECNOLOGICA TIPO "A"

SEZIONE A-A scala 1:50

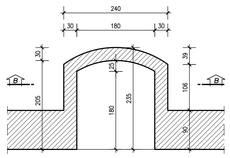

SEZIONE B-B scala 1:50

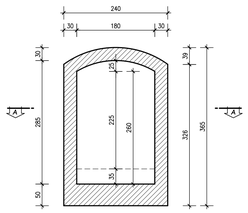

NICCHIA TECNOLOGICA TIPO "B"

SEZIONE C-C scala 1:50

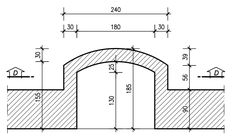

SEZIONE D-D scala 1:50

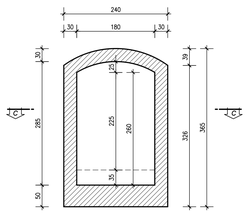

NICCHIA TECNOLOGICA TIPO "C"

SEZIONE E-E scala 1:50

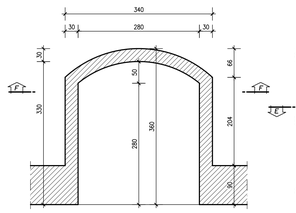

SEZIONE F-F scala 1:50

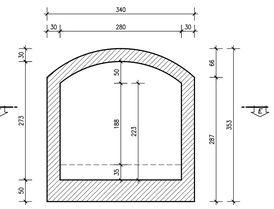

GALLERIA ARTIFICIALE CON NICCHIA TECNOLOGICA TIPO "B" (singola) scala 1:50
CARPENTERIA SEZIONE IN SCAVO

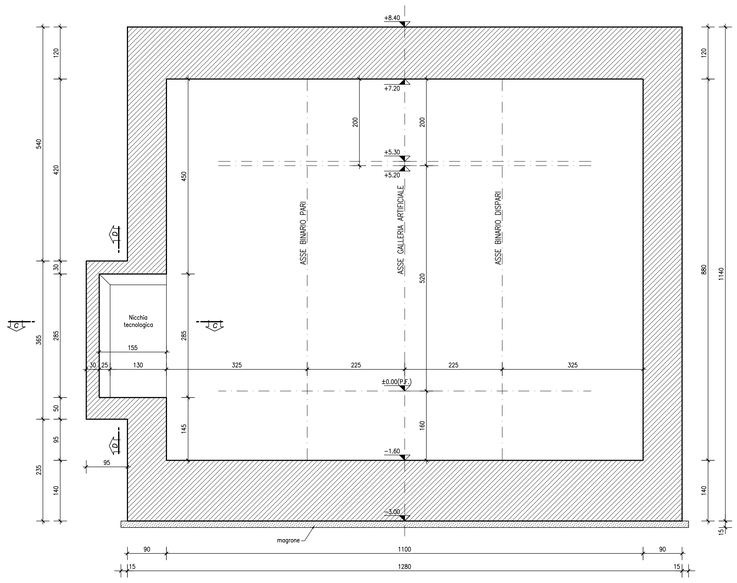

G.A. CON NICCHIA TECNOLOGICA TIPO "C" (doppia) scala 1:50
CARPENTERIA SEZIONE IN SCAVO

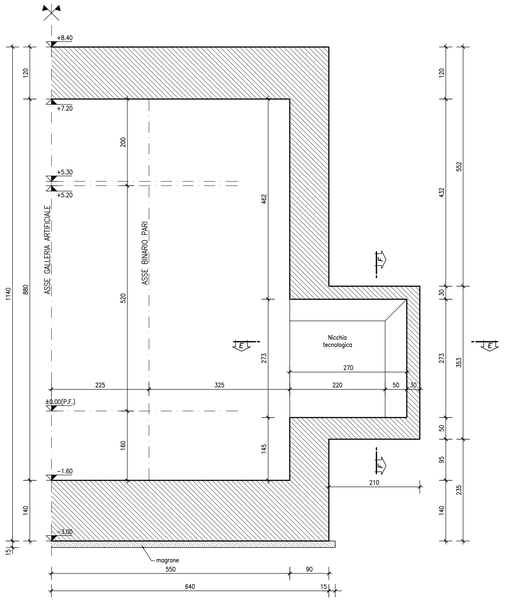

NOTA
Per la tabella materiali si fa riferimento all'elaborato IG51-00-E-CV-TT-0C00-00-002

COMMITTENTE: RFI RETE FERROVIARIA ITALIANA — GRUPPO FERROVIE DELLO STATO ITALIANE

ALTA SORVEGLIANZA: ITALFERR — GRUPPO FERROVIE DELLO STATO ITALIANE

GENERAL CONTRACTOR: Consorzio Cociv — Consorzio Collegamenti Integrati Veloci

INFRASTRUTTURE FERROVIARIE STRATEGICHE DEFINITE DALLA LEGGE OBIETTIVO N.443/01

TRATTA A.V./A.C. TERZO VALICO DEI GIOVI
PROGETTO ESECUTIVO

GALLERIA ARTIFICIALE POZZOLO DAL KM 40+794.00 AL KM 42+778.80
Carpenteria tav 1/2

GENERAL CONTRACTOR	DIRETTORE LAVORI	SCALA:
Consorzio Cociv Ing. P.P. Marcheselli		1:50

COMMESSA	LOTTO	FASE	ENTE	TIPO DOC.	OPERA/DISCIPLINA	PROGR.	REV.
IG51	02	E	CV	BZ	GA1M0X	001	B

PROGETTAZIONE

Rev.	Descrizione emissione	Redatto	Data	Verificato	Data	Progettista Integratore	Data	IL PROGETTISTA
A00	Prima emissione	D. Fanti	12/07/2013	S. Fuoco	16/07/2013	A. Palomba	18/07/2013	
B00		D. Fanti	24/07/2013	S. Fuoco	26/07/2013	A. Palomba	31/07/2013	Dott. Ing. Paolo Carnino Ordine Ingegneri Prov. TO n. 6271 R

n. Elab. | Nome File: IG51-02-E-CV-BZ-GA1M-04-001-B00 | CUP: F81H92000000008

Scala di plot: 1: 1