




GALLERIA ARTIFICIALE scala 1:50
SEZIONE TIPO CON DIAFRAMMI DOPPIO BINARIO IN RETTIFOLO

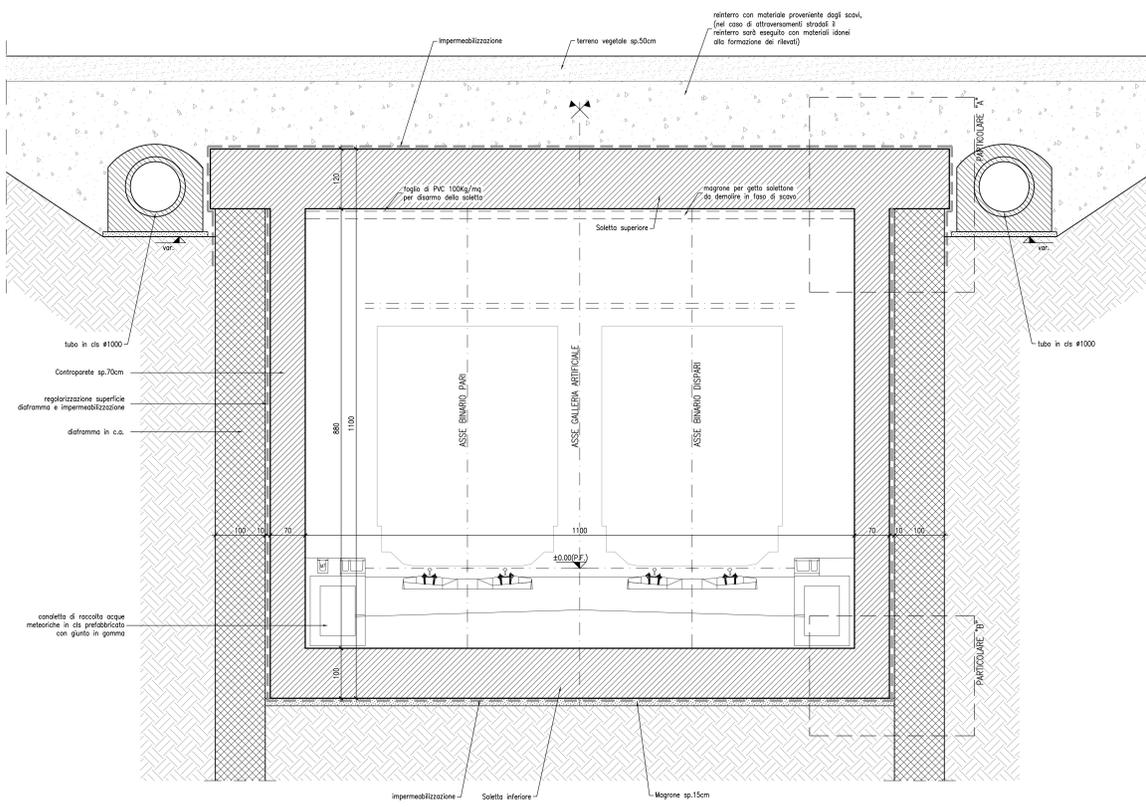


GALLERIA ARTIFICIALE scala 1:50
SEZIONE TIPO IN SCAVO DOPPIO BINARIO IN RETTIFOLO

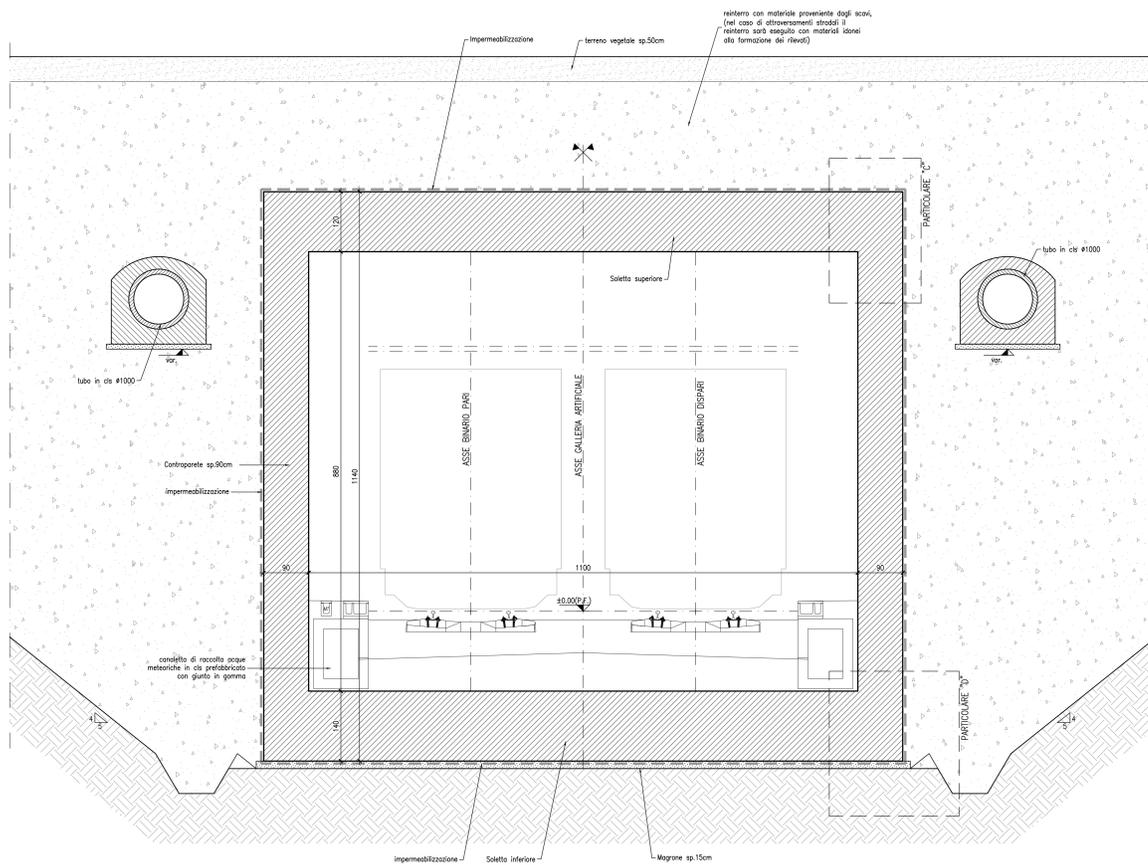


PARTICOLARE "A" scala 1:20

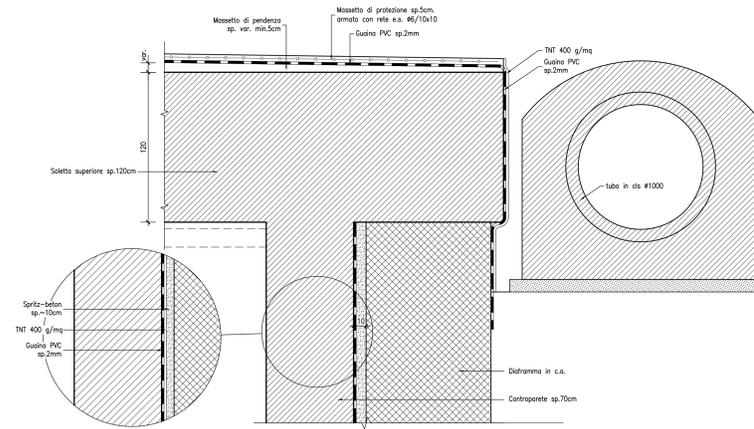


PARTICOLARE "B" scala 1:20

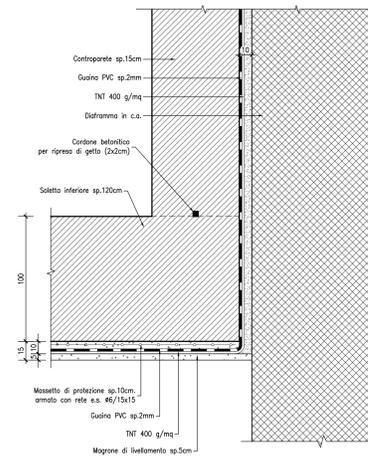


PARTICOLARE "C" scala 1:20

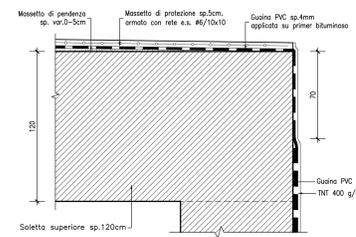


PARTICOLARE "D" scala 1:20

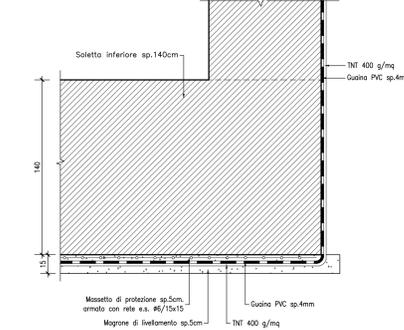


GIUNTO IN COPERTURA INTERRATA scala 1:5
- SEZIONE VERTICALE -

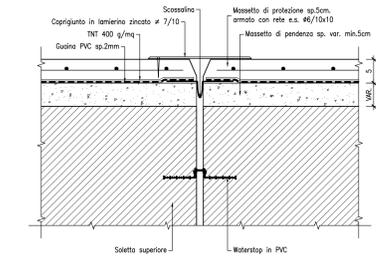

GIUNTO IN PARETE CONTRO DIAFRAMMI scala 1:5
- SEZIONE ORIZZONTALE -

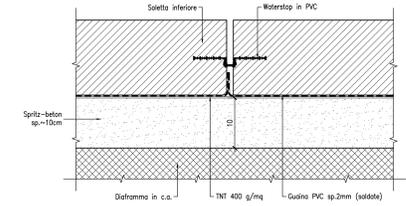

GIUNTO IN FONDAZIONE scala 1:5
- SEZIONE VERTICALE -

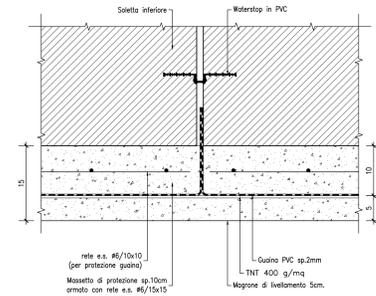

COMMITTENTE: **RFI** RAILIE FERROVIARIE ITALIANE GRUPPO FERROVIE DELLO STATO ITALIANE

ALTA SORVEGLIANZA: **ITALFERR** GRUPPO FERROVIE DELLO STATO ITALIANE

GENERAL CONTRACTOR: **COCIV** Consorzio Costruzioni Integrati Valico

INFRASTRUTTURE FERROVIARIE STRATEGICHE DEFINITE DALLA LEGGE OBIETTIVO N.443/01
TRATTA A.V./A.C. TERZO VALICO DEI GIOVI
PROGETTO ESECUTIVO

GALLERIA ARTIFICIALE POZZOLO DAL KM 40+794.00 AL KM 42+778.80
Particolari costruttivi tav 1

GENERAL CONTRACTOR	DIRETTORE LAVORI		SCALA:
Consorzio Cociv Via P.P. Marcheselli			VERI
COMMESSA	LOTTO	FASE	ENTE
I G 5 1	0 2	E	C V
TIPO DOC	OPERADISCIPLINA	PROG.	REV.
B Z	G A 1 M 0 X	0 0 3	A

Rev.	Descrizione emissione	Redatto	Data	Verificato	Data	Progettista	Data	IL PROGETTISTA
A00	Prima emissione	D. Fanti	24/07/2013	S. Fucini	26/07/2013	A. Palomba	31/07/2013	COCIV Consorzio Costruzioni Integrati Valico Via P.P. Marcheselli, 10 - 10128 TORINO (TO) - I.C.P. 18

Nome File: IGT-02-COCIV-04-14-06-003-A00
CUP: F81H0000000000