

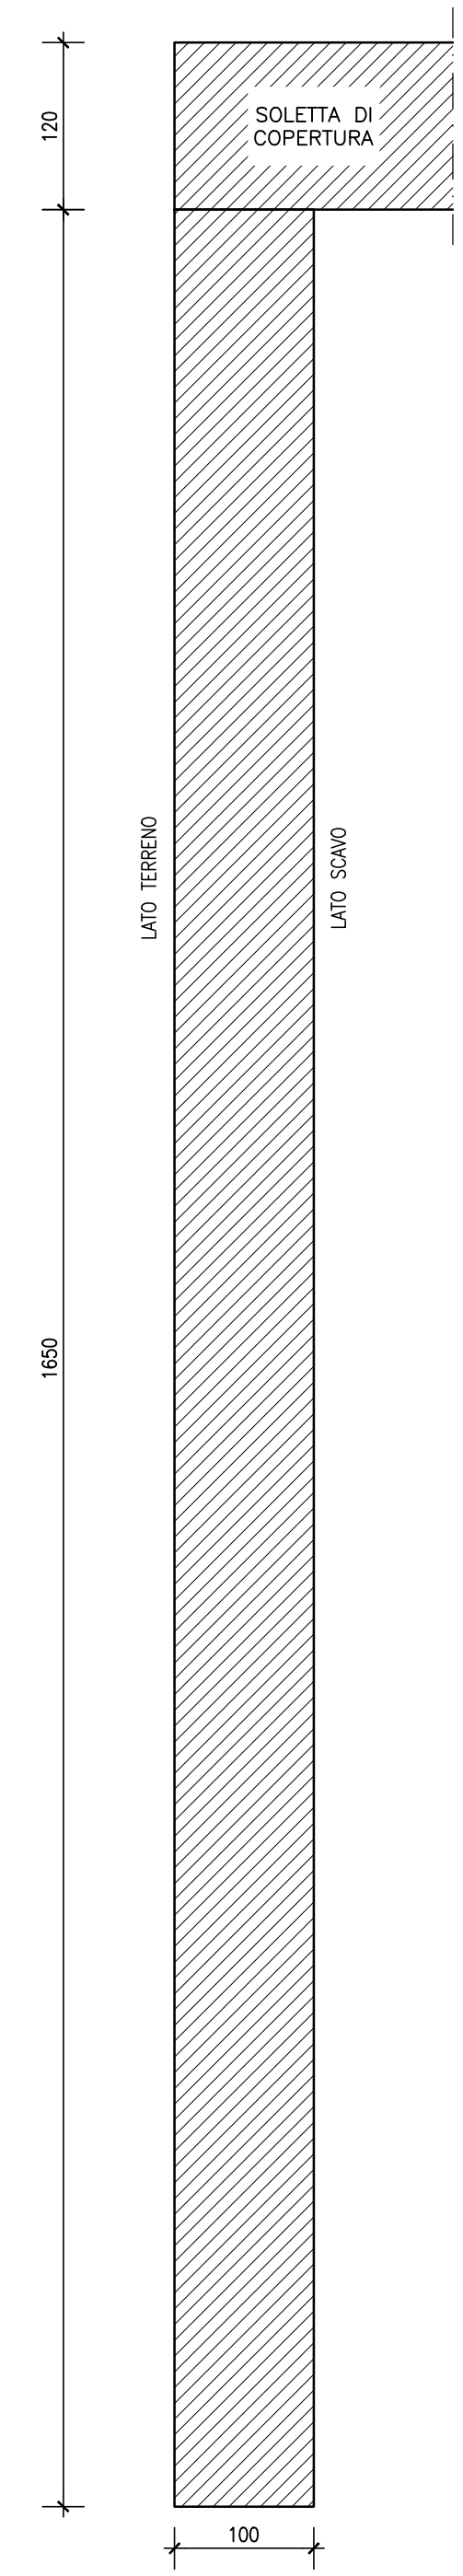



Carpenteria

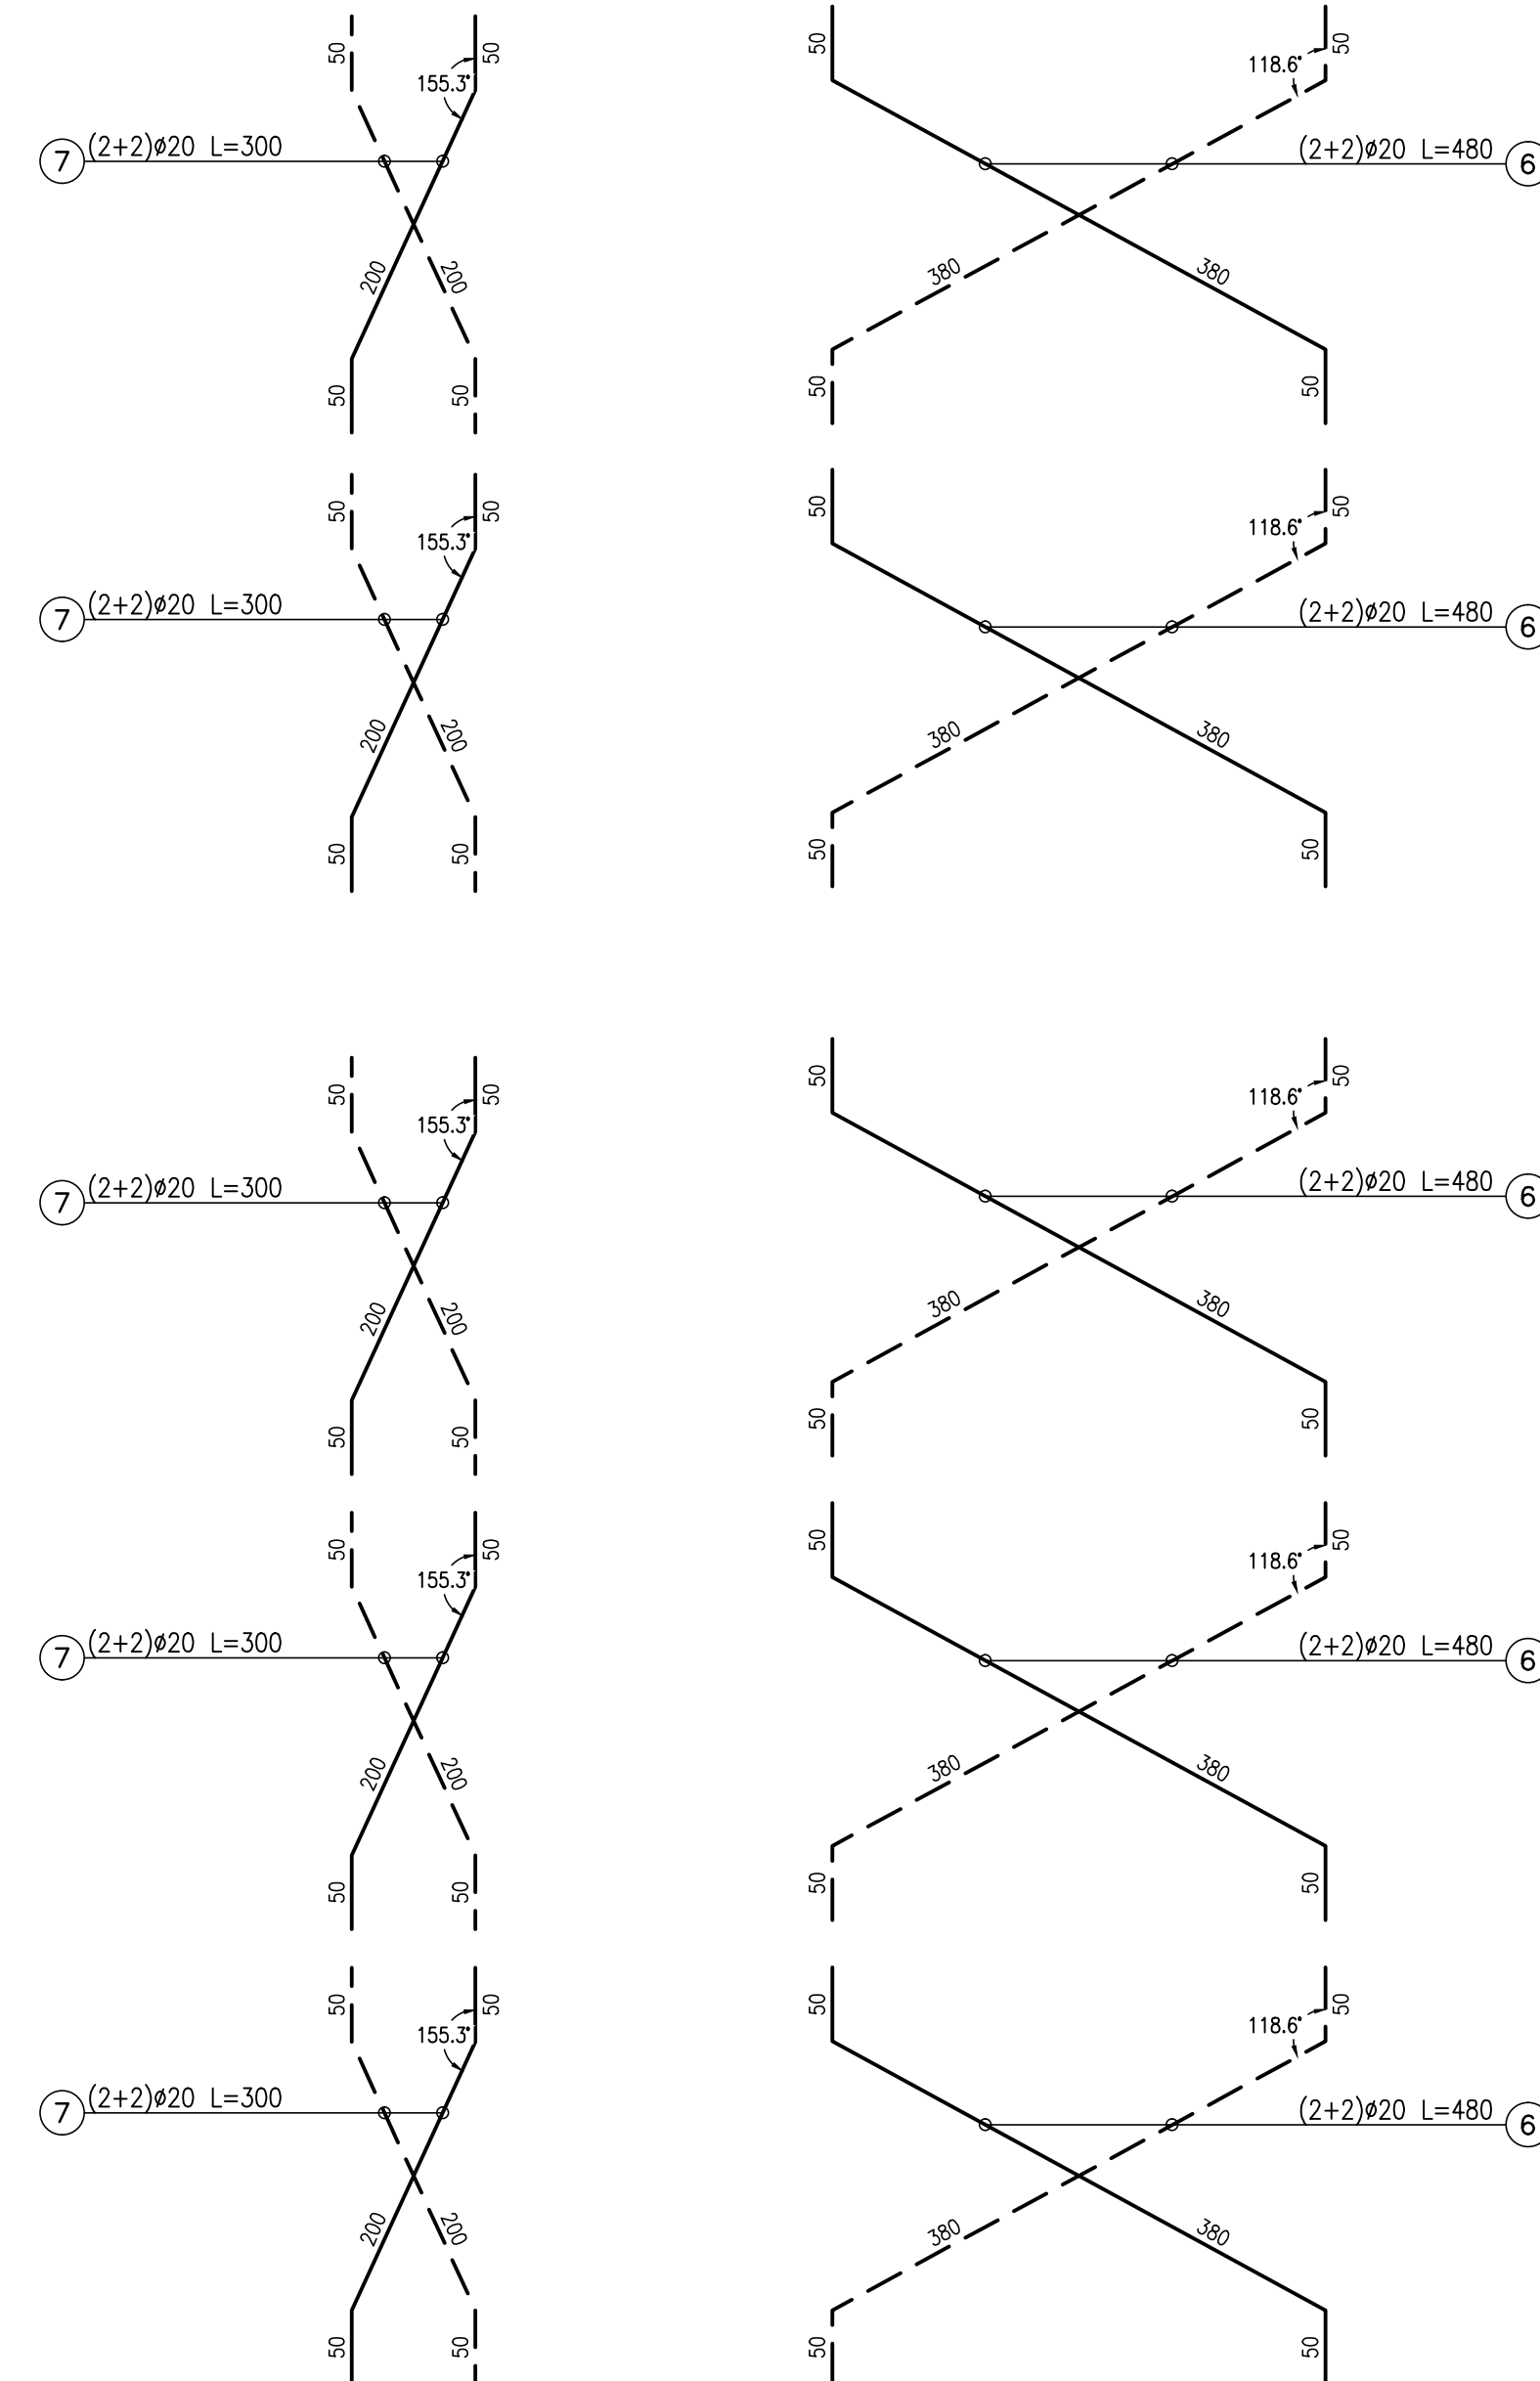


Armatura
Sezione trasversale

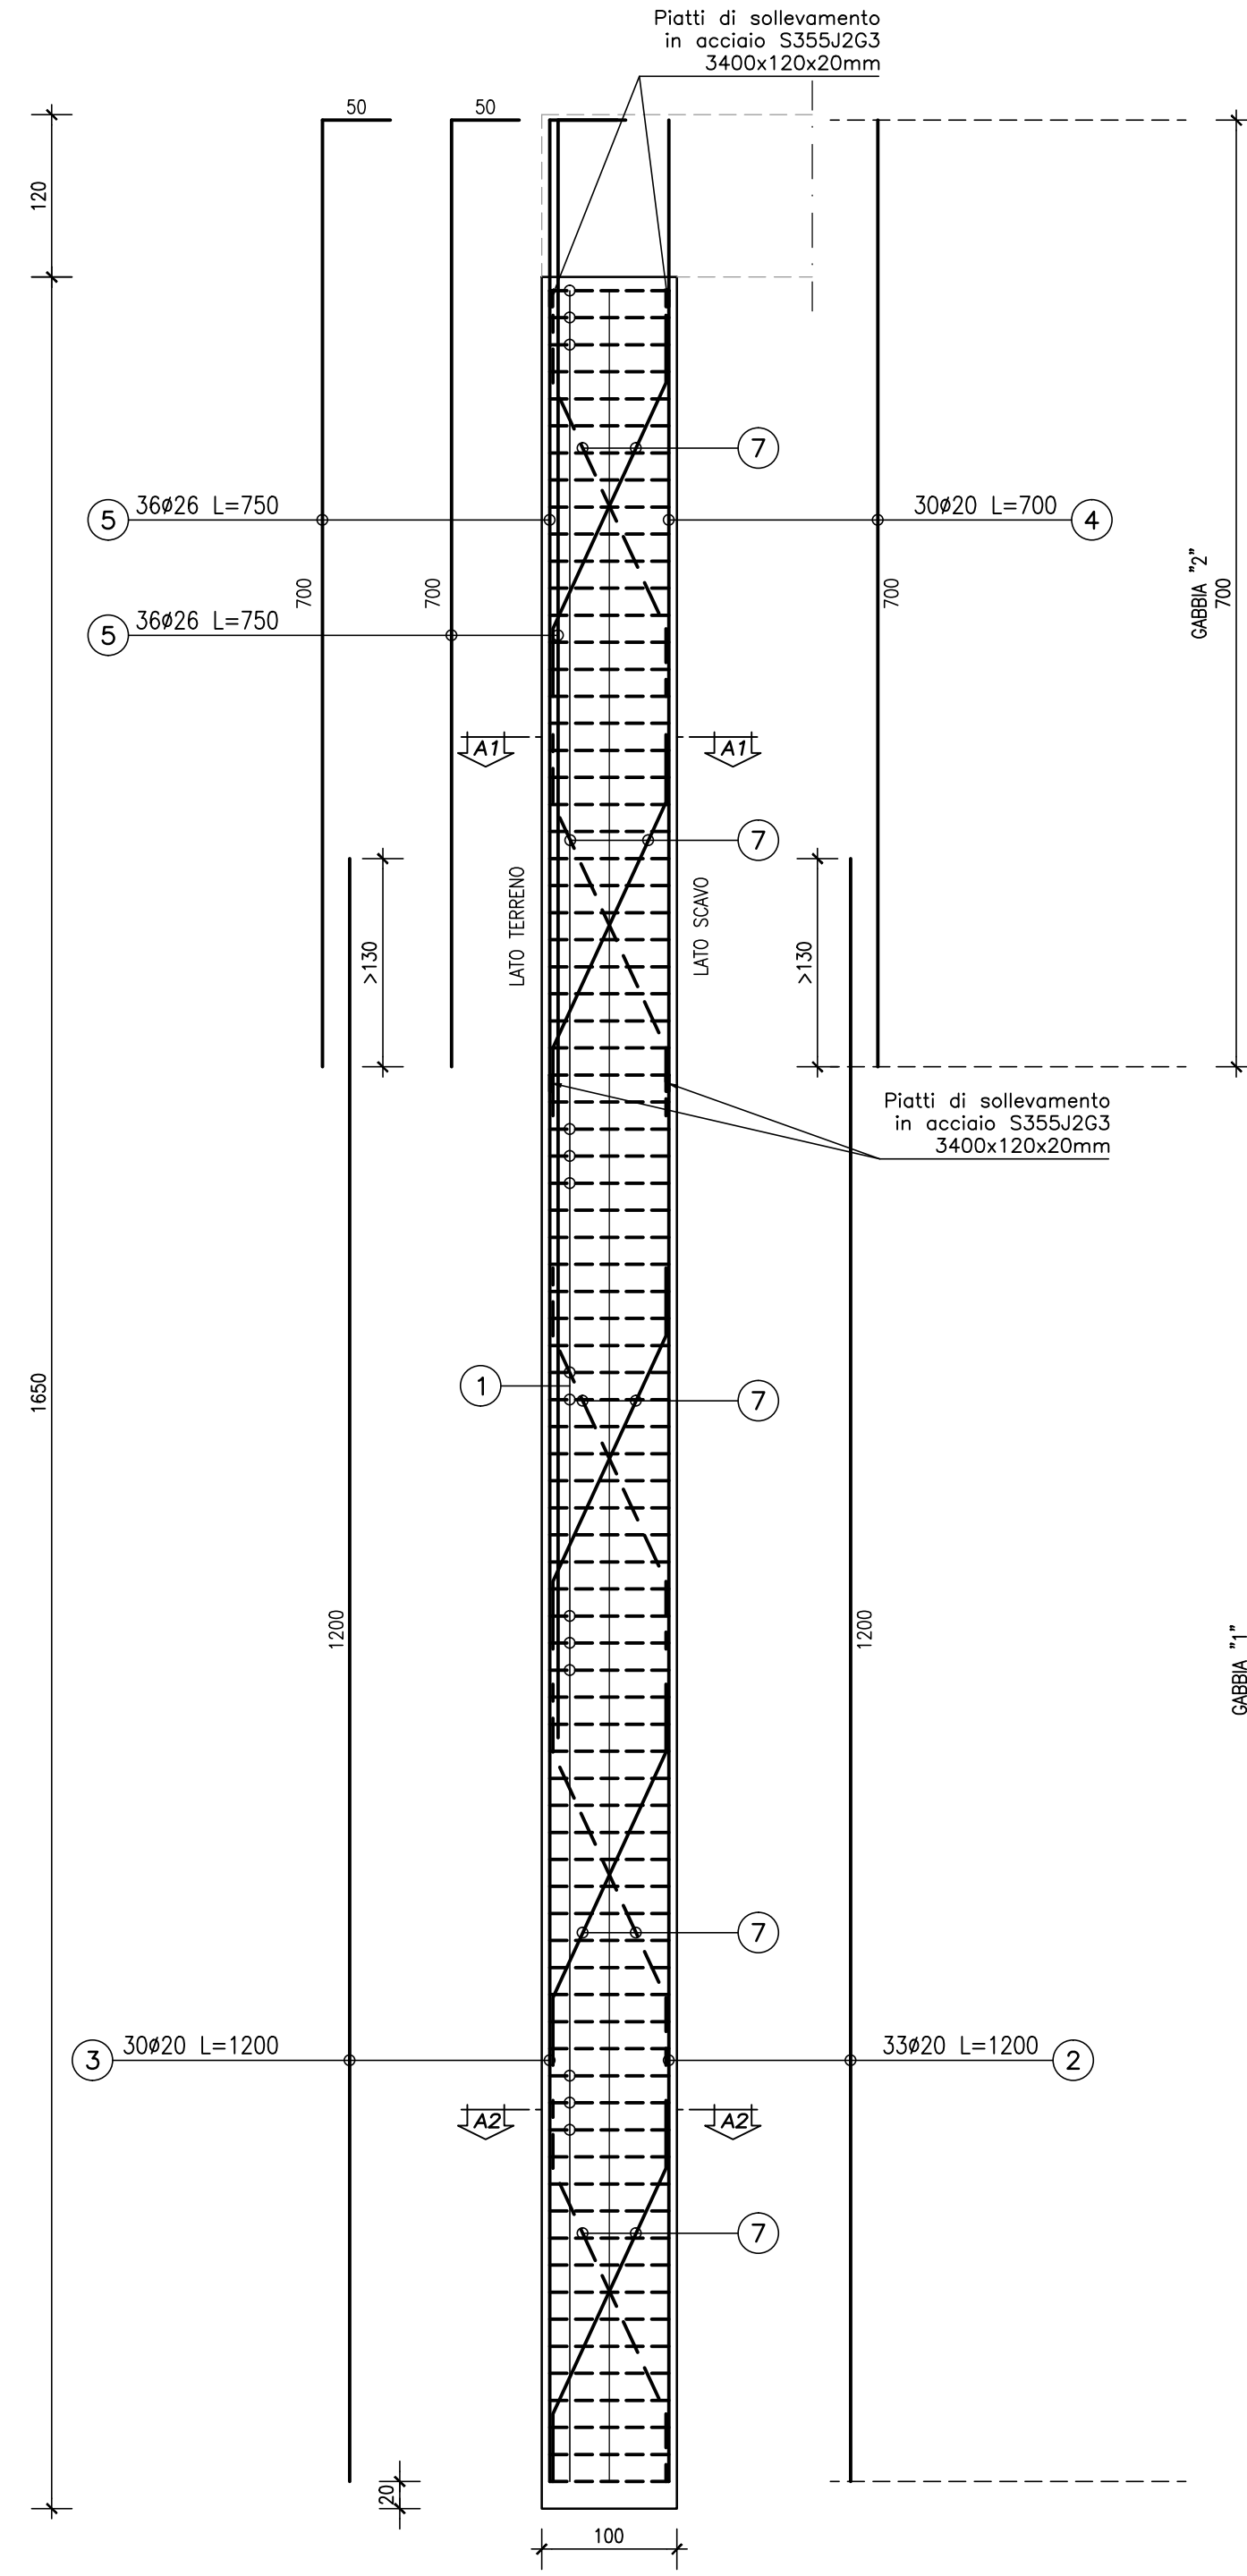

Armatura
Sezione longitudinale

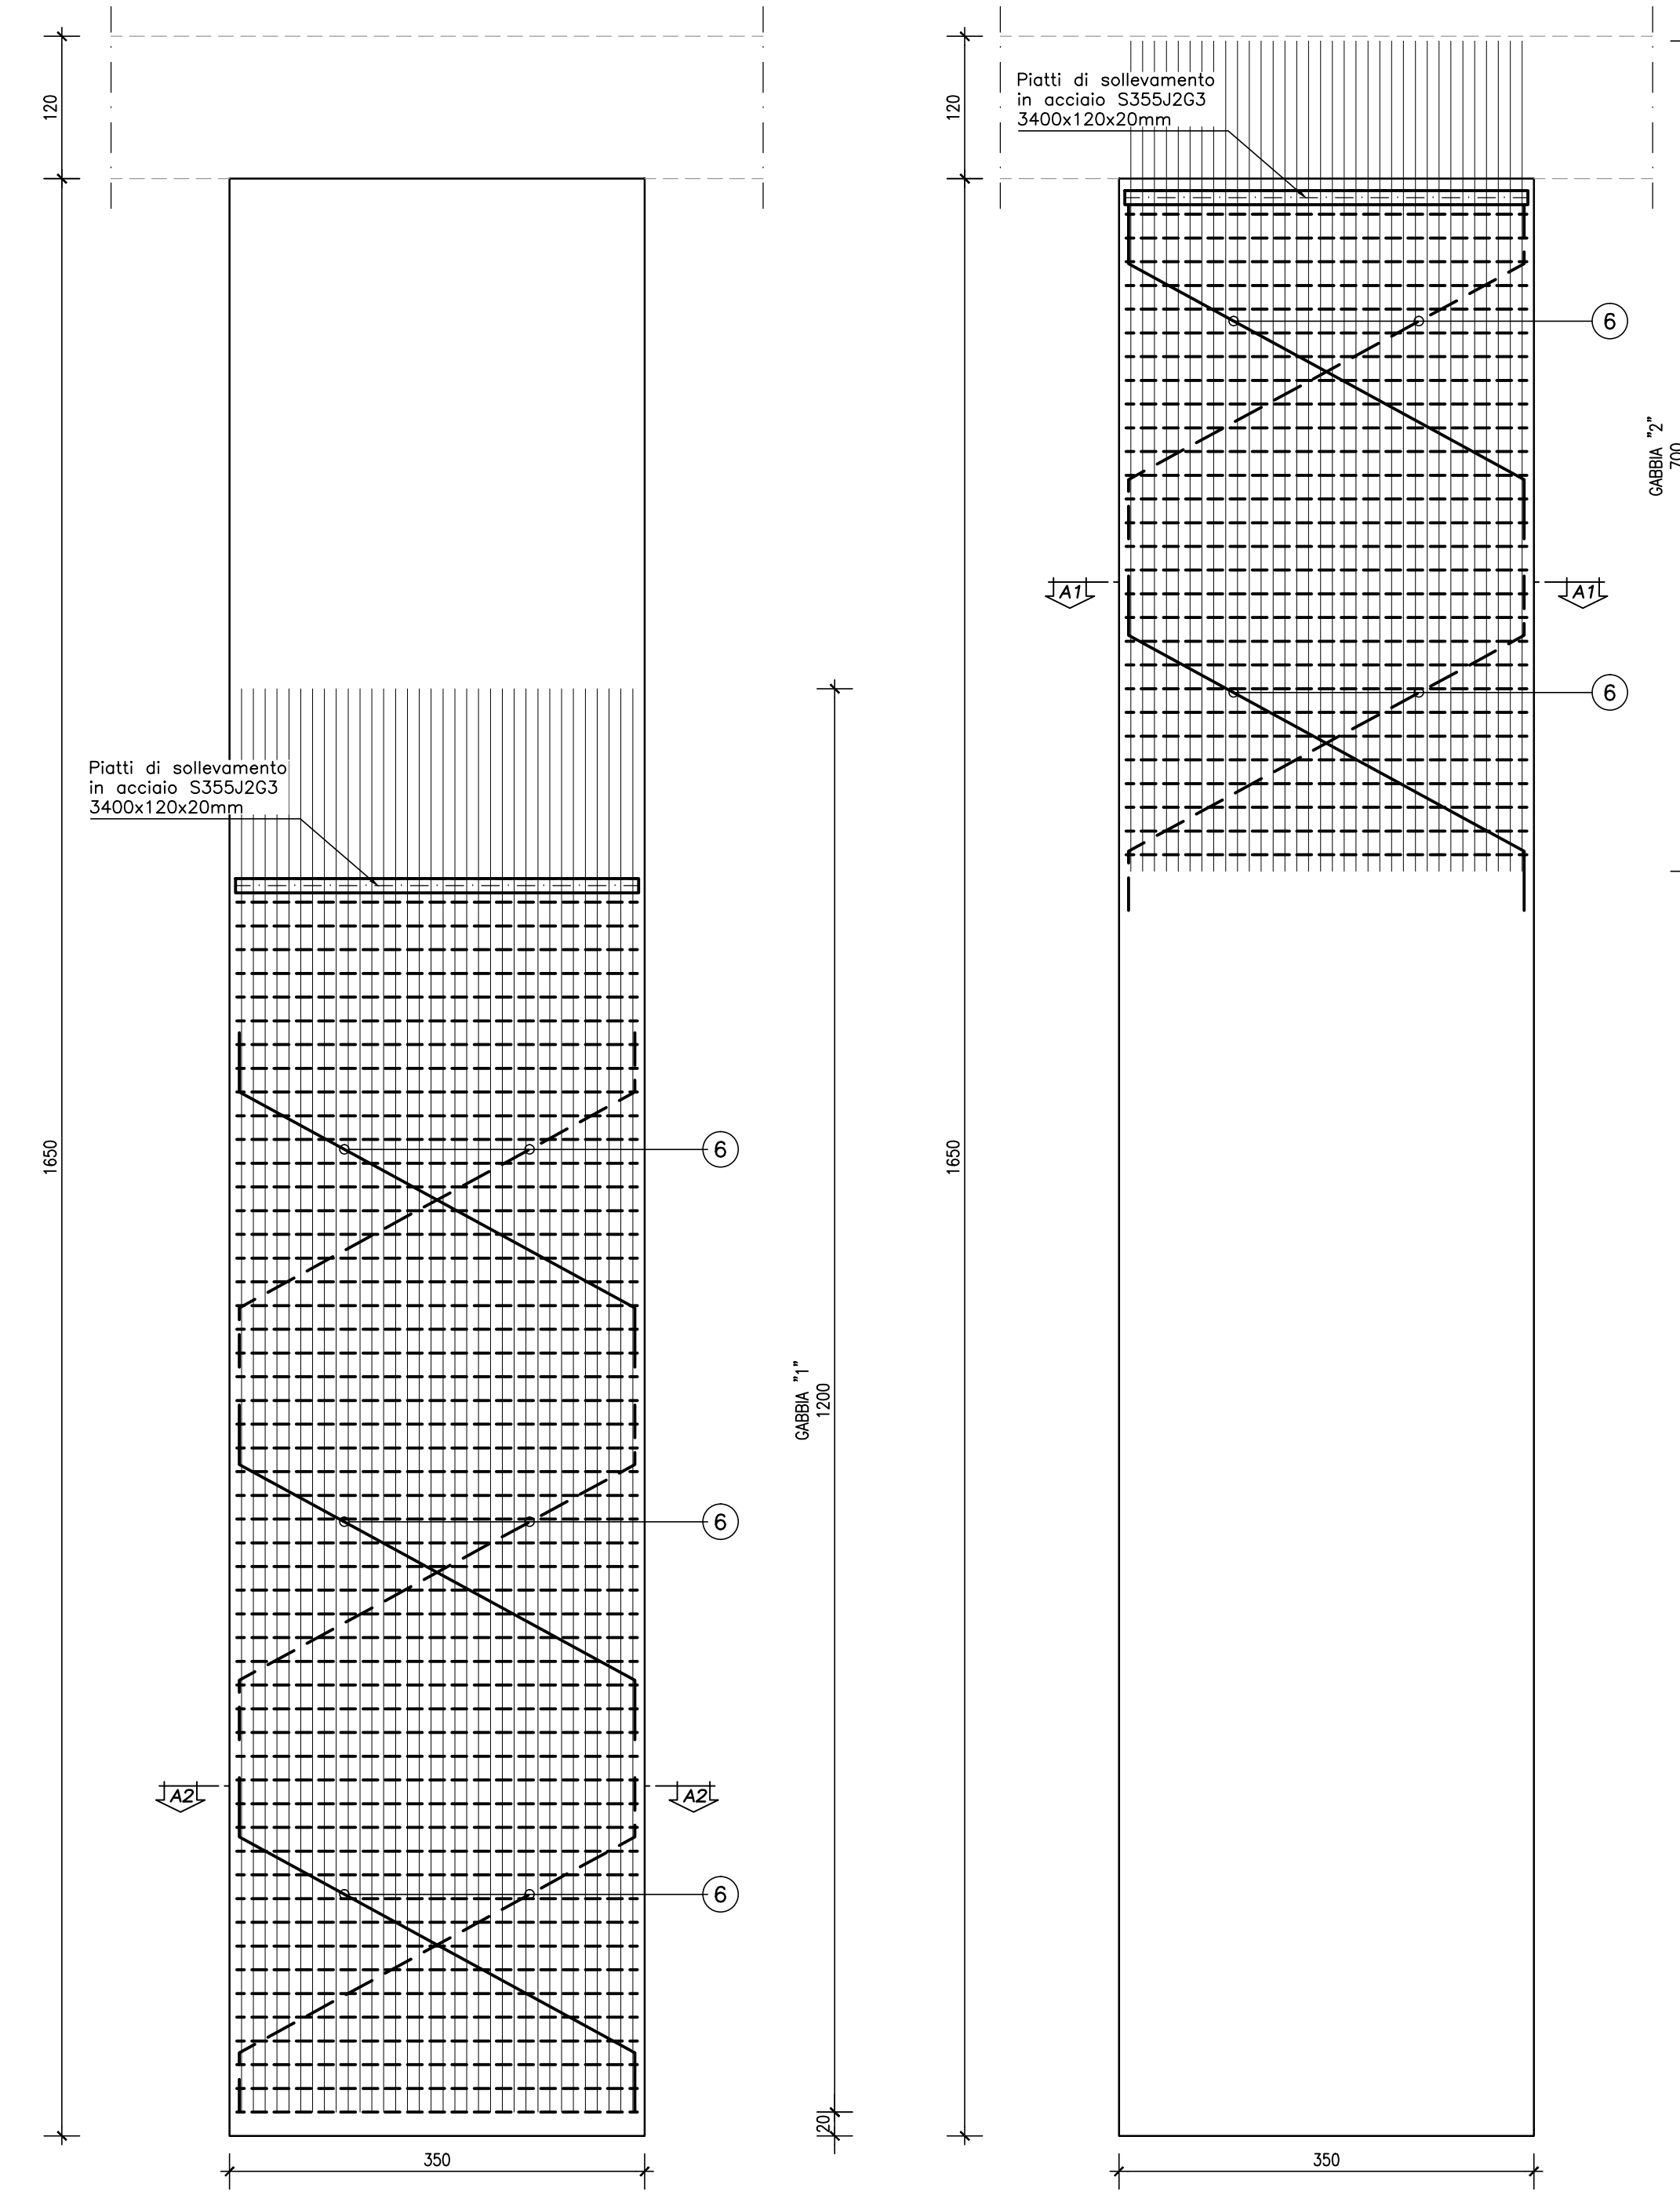

SEZIONE ORIZZONTALE scala 1:25

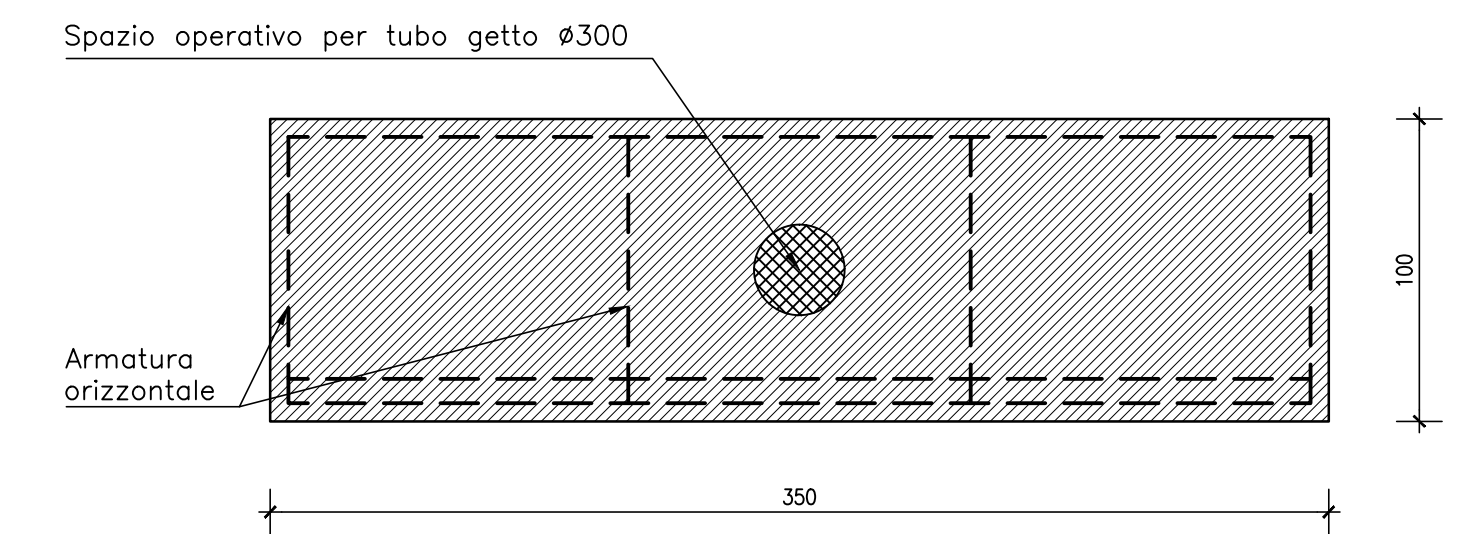

PARTICOLARE CORREE GUIDA scala 1:25

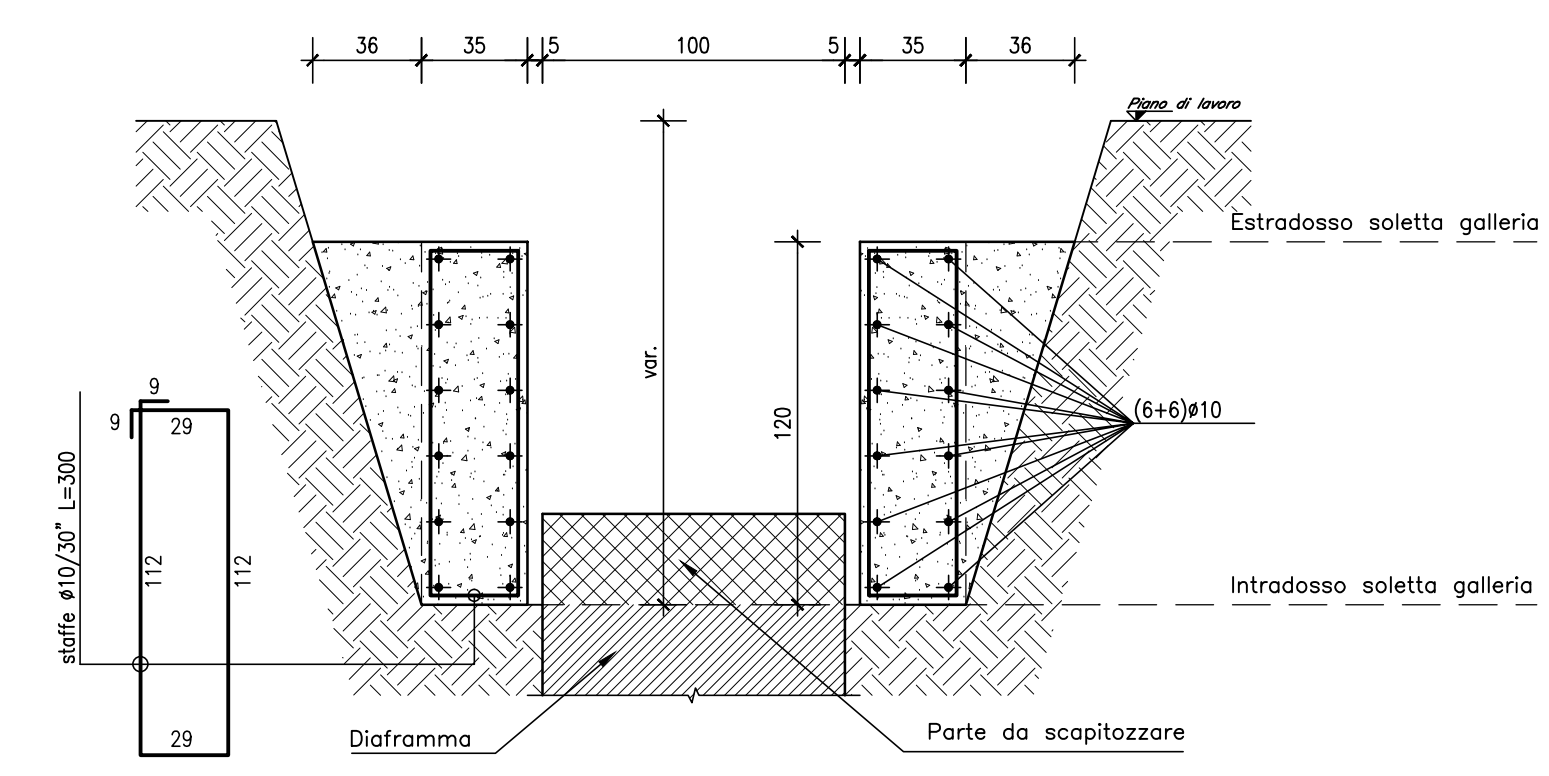


TABELLA FERRI DIAFRAMMA PRIMARIO

POS	SAGOMA	QUANTITA'	LUNGHEZZA UNITARIA m	LUNGHEZZA TOTALE m	PESO UNITARIO Kg/m	PESO TOTALE Kg
1a		12 164	6,80	1115,20	0,888	990,30
2		20 33	12,00	396,00	2,466	976,54
3		20 30	12,00	360,00	2,466	887,76
4		20 30	7,00	210,00	2,466	517,86
5		26 72	7,50	540,00	4,168	2250,72
6		20 20	4,80	96,00	2,466	236,74
7		20 20	3,00	60,00	2,466	147,96
TOTALE						6007,87


TABELLA FERRI DIAFRAMMA SECONDARIO

POS	SAGOMA	QUANTITA'	LUNGHEZZA UNITARIA m	LUNGHEZZA TOTALE m	PESO UNITARIO Kg/m	PESO TOTALE Kg
1		12 164	6,50	1066,00	0,888	946,61
2		20 33	12,00	396,00	2,466	976,54
3		20 30	12,00	360,00	2,466	887,76
4		20 30	7,00	210,00	2,466	517,86
5		26 72	7,50	540,00	4,168	2250,72
6		20 20	4,80	96,00	2,466	236,74
7		20 20	3,00	60,00	2,466	147,96
TOTALE						5964,18


NOTA

Per la tabella materiali si fa riferimento all'elaborato IG51-00-E-CV-TT-0C00-00-002


PARTICOLARE DIAFRAMMA PRIMARIO scala 1:25

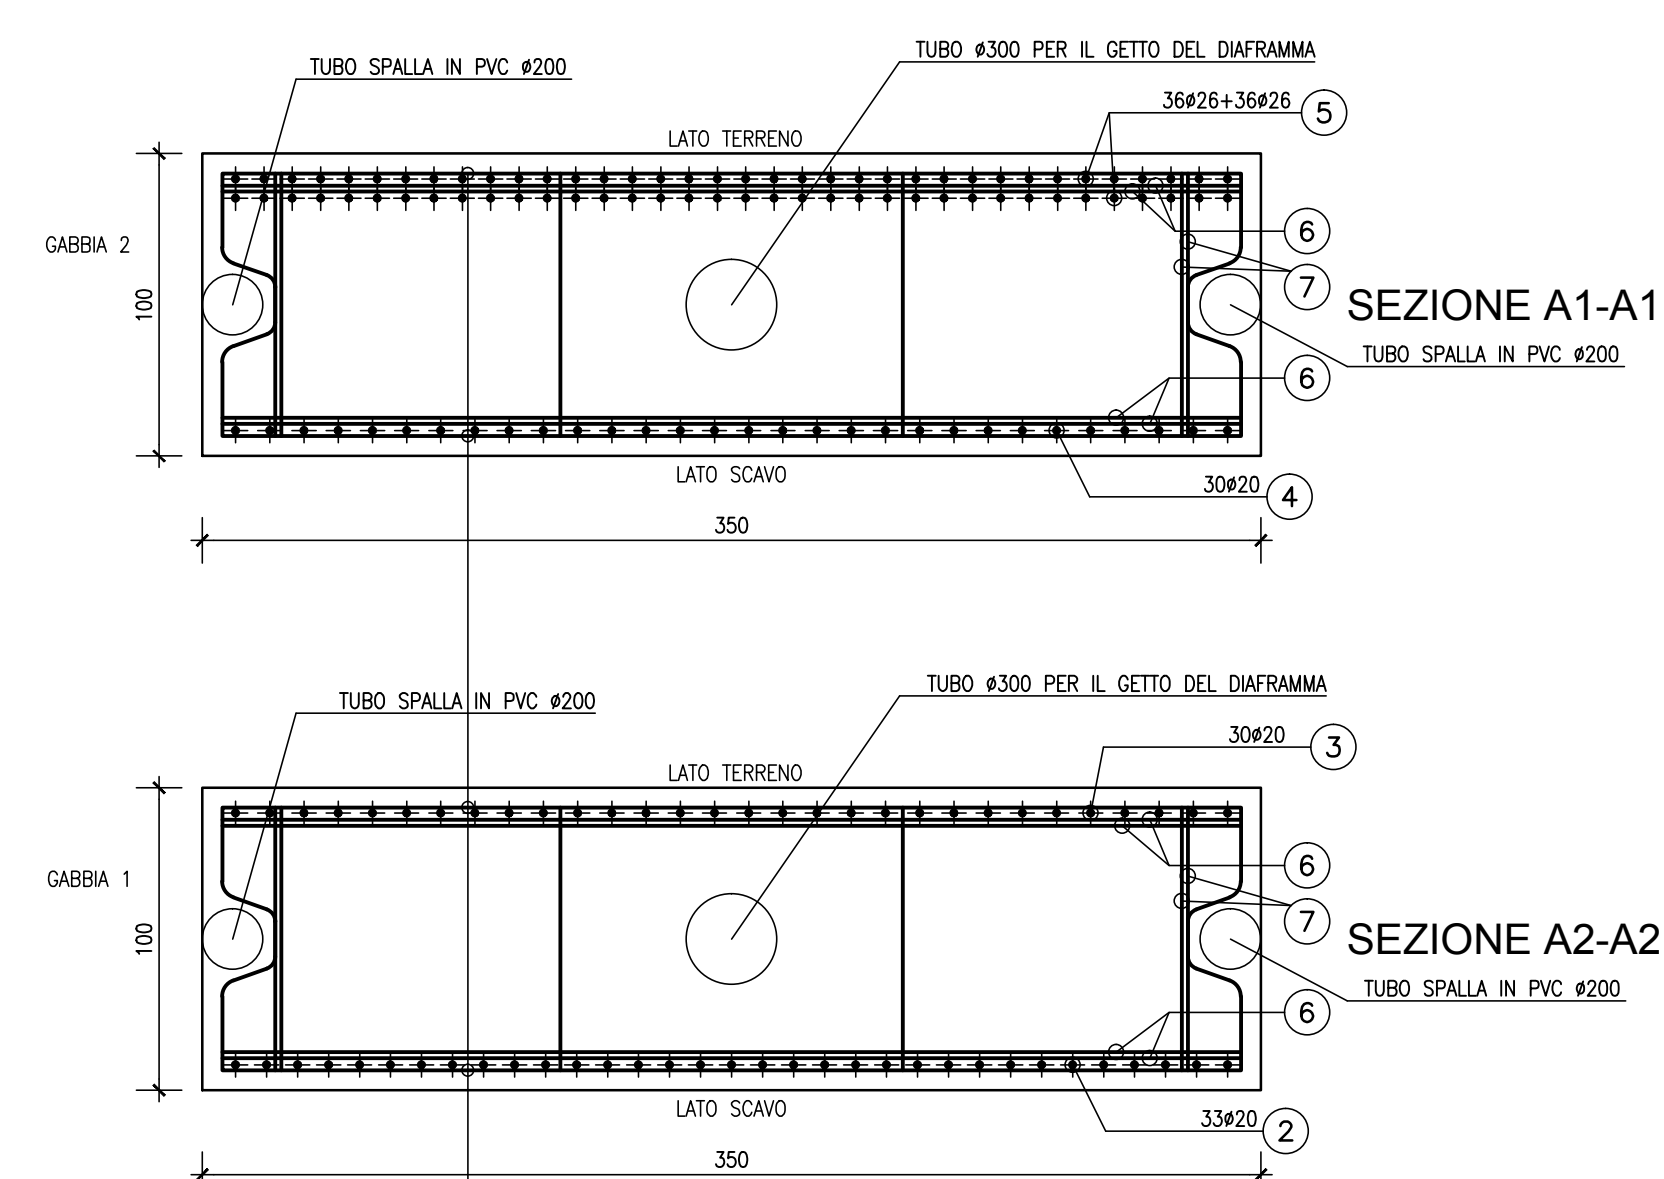




PARTICOLARE DIAFRAMMA SECONDARIO scala 1:25

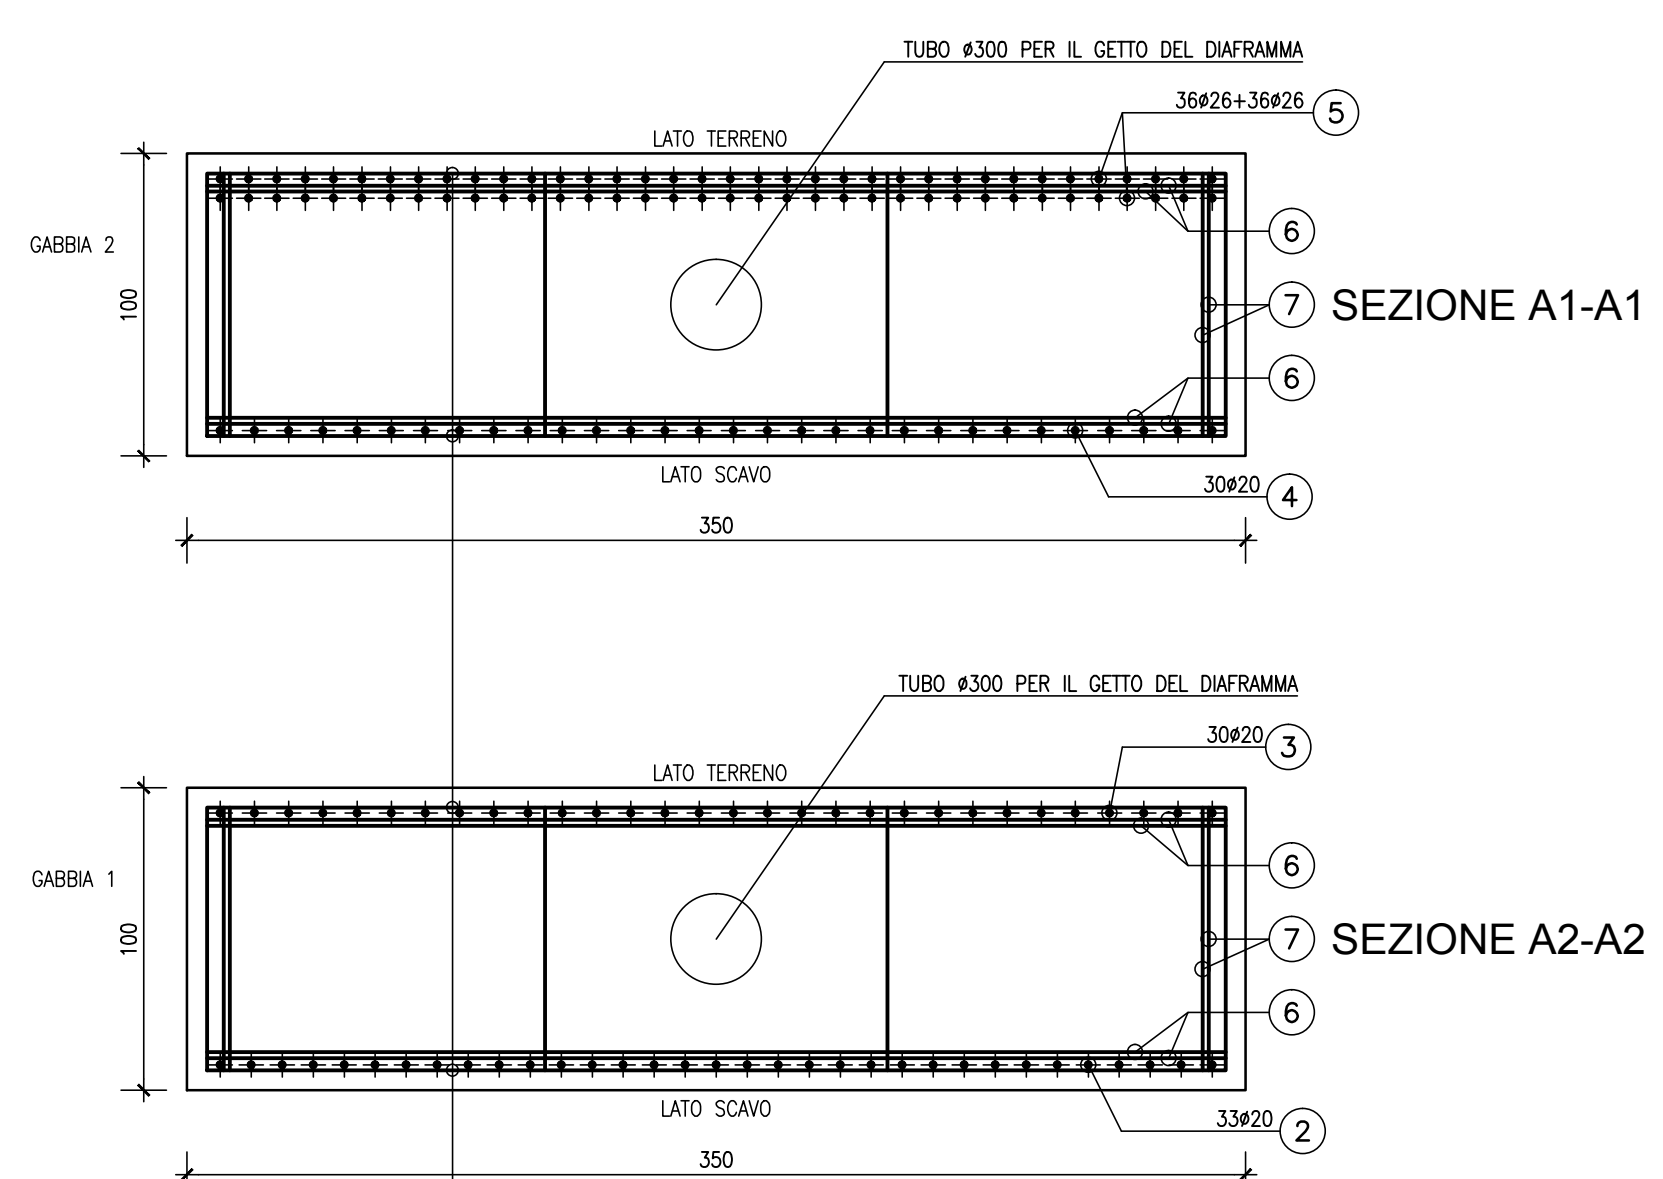

PARTICOLARE SALDATURE PIATTO DI SOLLEVAMENTO scala 1:5

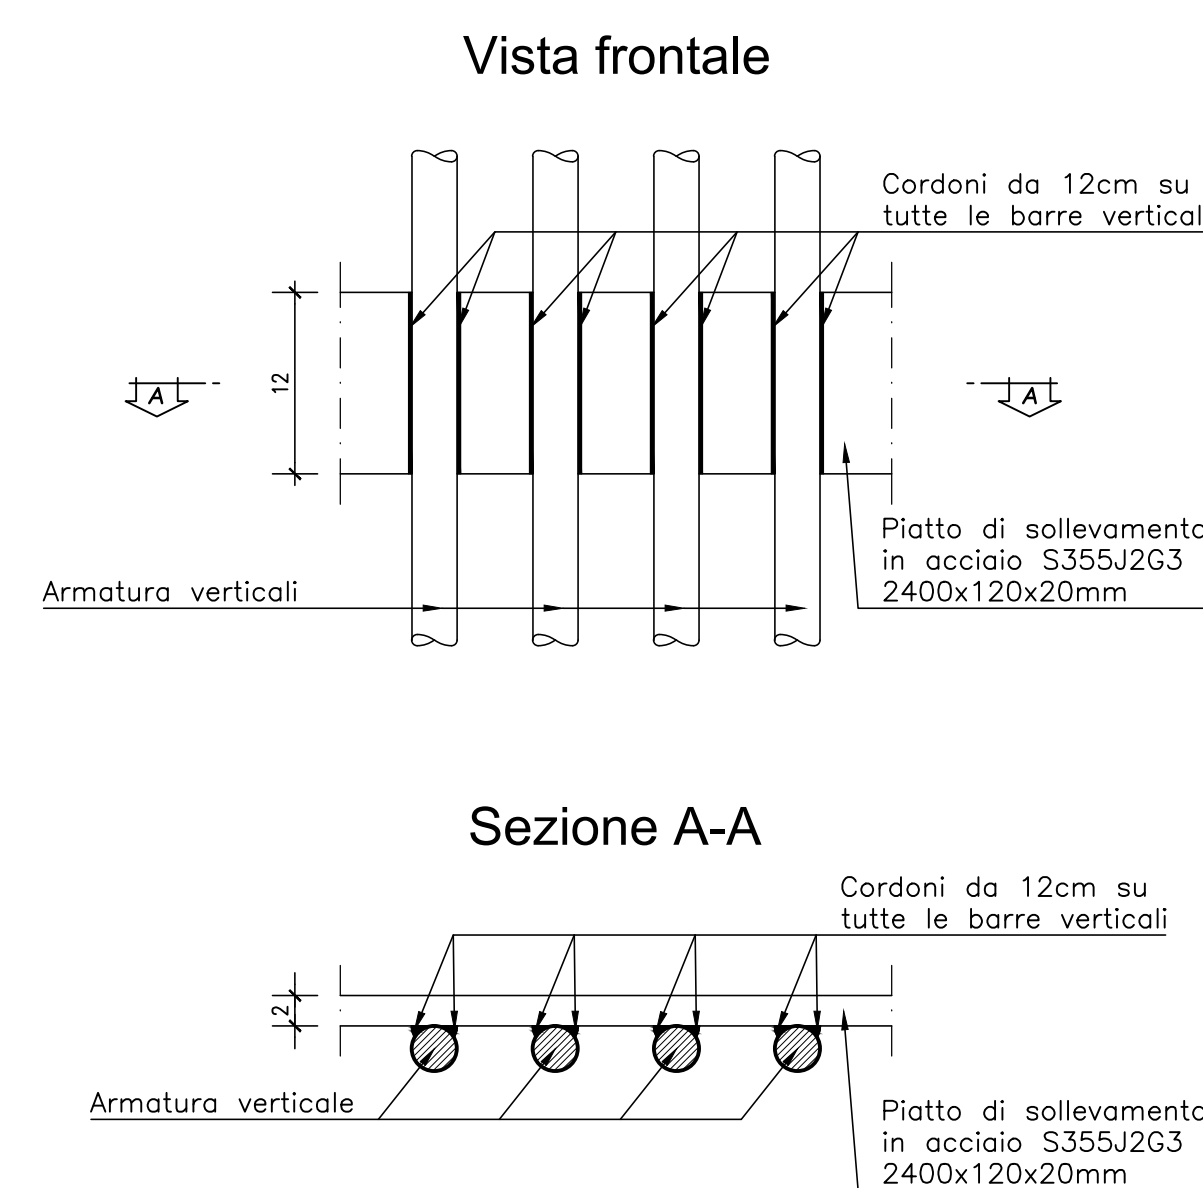

PARTICOLARE COLLEGAMENTO BARRE DI SOLLEVAMENTO GABBIA AL PIATTO scala 1:5

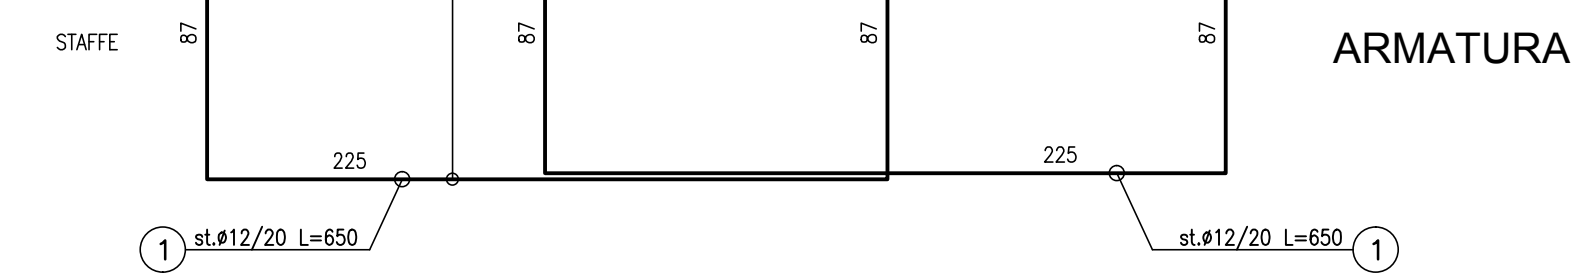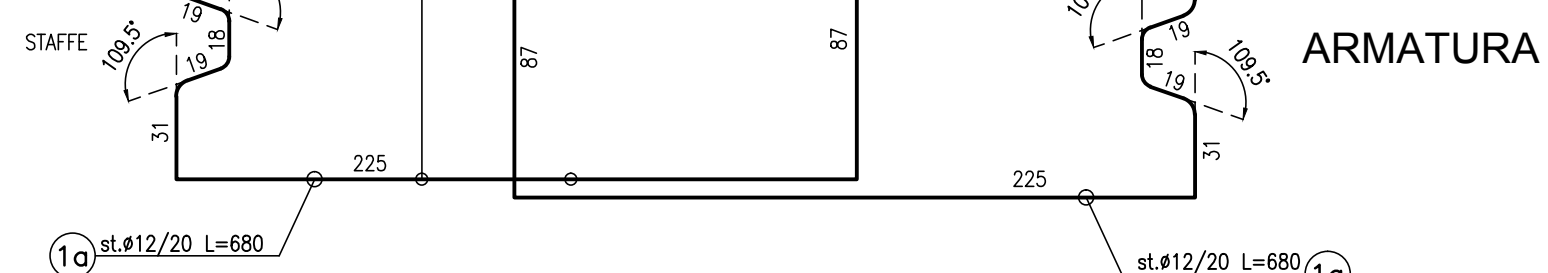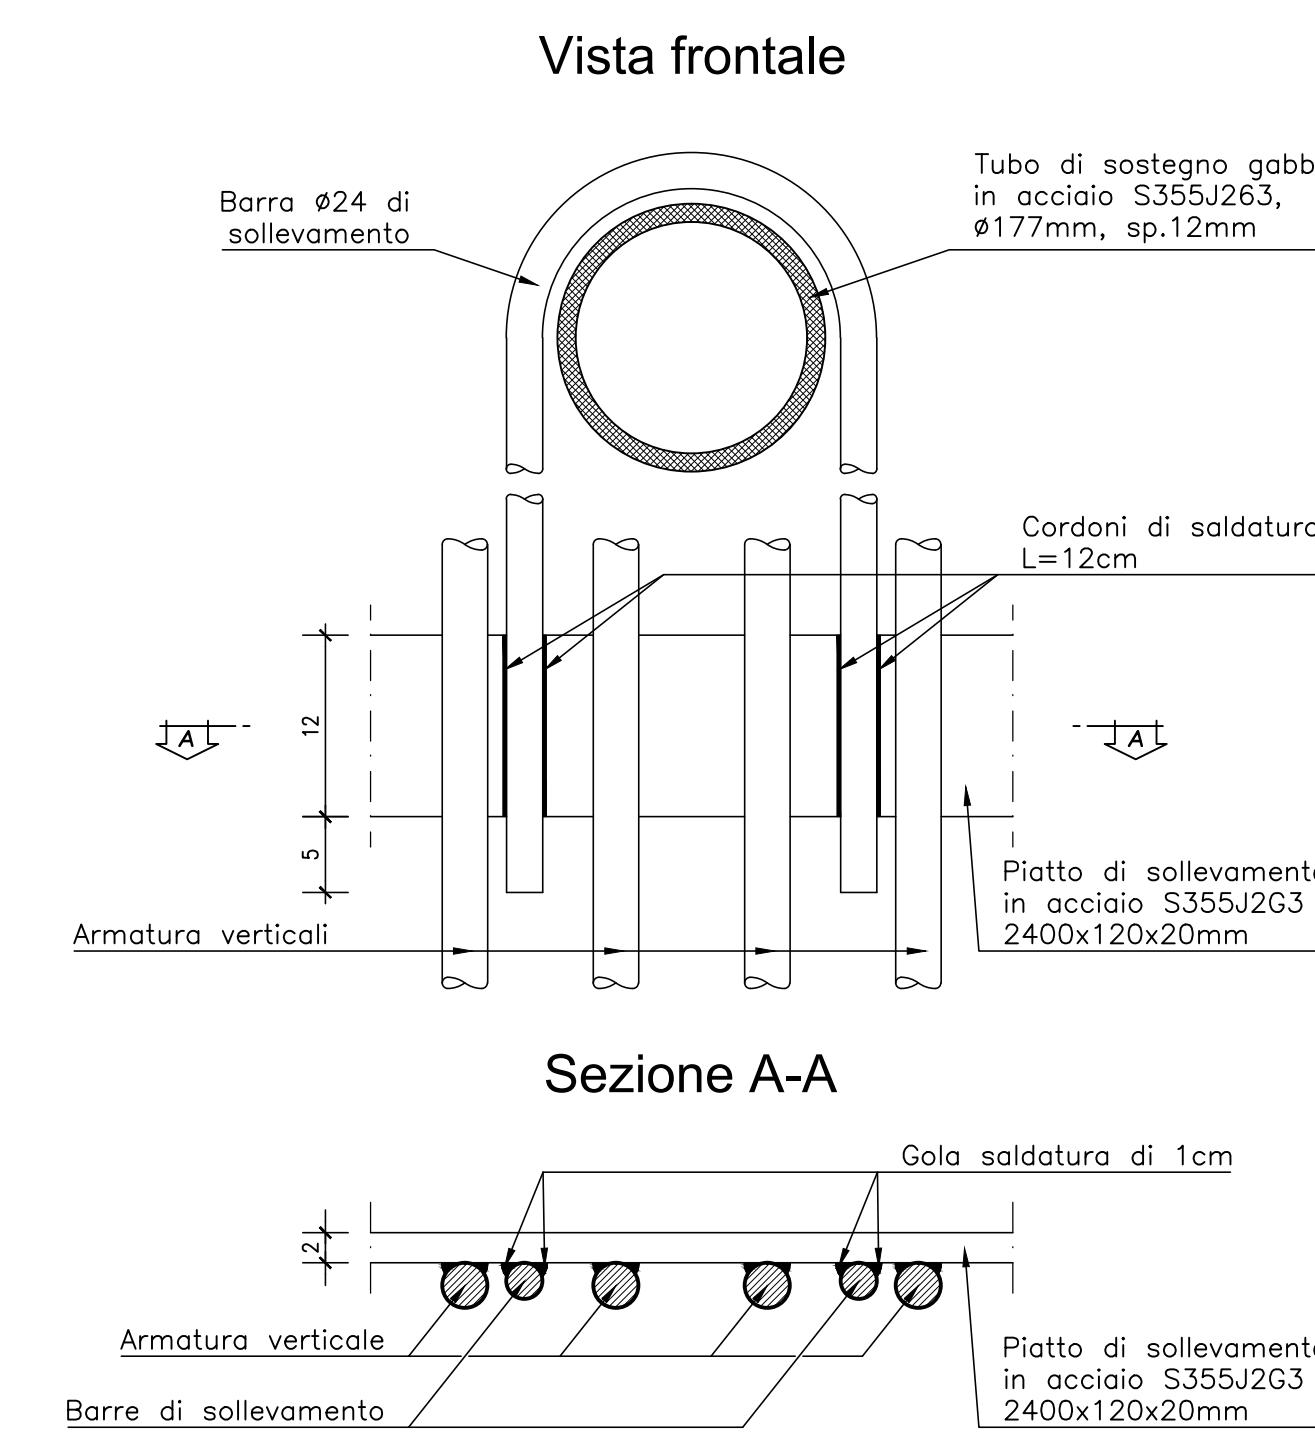

COMMITTENTE: **RFI** RETE FERROVIARIA ITALIANA GRUPPO FERROVIE DELLO STATO ITALIANO

ALTA SORVEGLIANZA: **ITALFERR** GRUPPO FERROVIE DELLO STATO ITALIANO

GENERAL CONTRACTOR: **COCIV** Consorzio Costruzioni Integrati Valico

INFRASTRUTTURE FERROVIARIE STRATEGICHE DEFINITE DALLA LEGGE OBIETTIVO N.443/01

TRATTA A.V./A.C. TERZO VALICO DEI GIOVI
PROGETTO ESECUTIVO

GALLERIA ARTIFICIALE POZZOLO DAL KM 40+794.00 AL KM 42+778.80
Carpenteria e armatura diaframmi tav. 3

GENERAL CONTRACTOR: **Cociv** Ing. P.F. Marcheselli

DIRETTORE LAVORI: []

SCALA: []

COMMESSA: **IG51 02 E CV BZ GA1M0X 007 B**

Rev.	Descrizione emissione	Redatto	Data	Verificato	Data	Progettista	Data	IL PROGETTISTA
A00	Prima emissione	D. Fanti	12/07/2013	S. Fuoco	16/07/2013	A. Palomba	16/07/2013	[]
B00		D. Fanti	24/07/2013	S. Fuoco	26/07/2013	A. Palomba	31/07/2013	[]

Nome File: []
CUP: F81H8000000000