
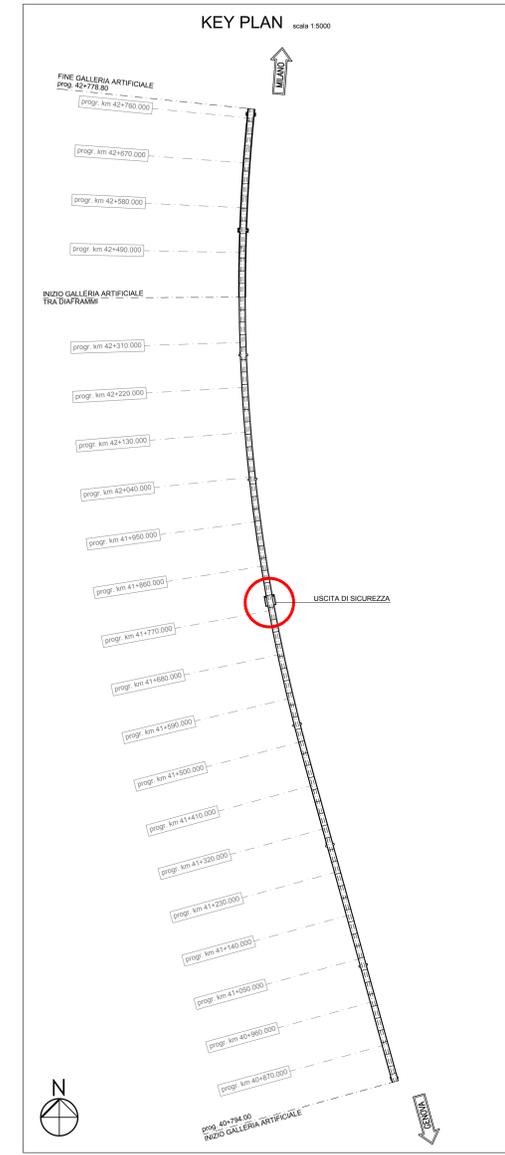


SEZIONE LONGITUDINALE A-A scala 1:50

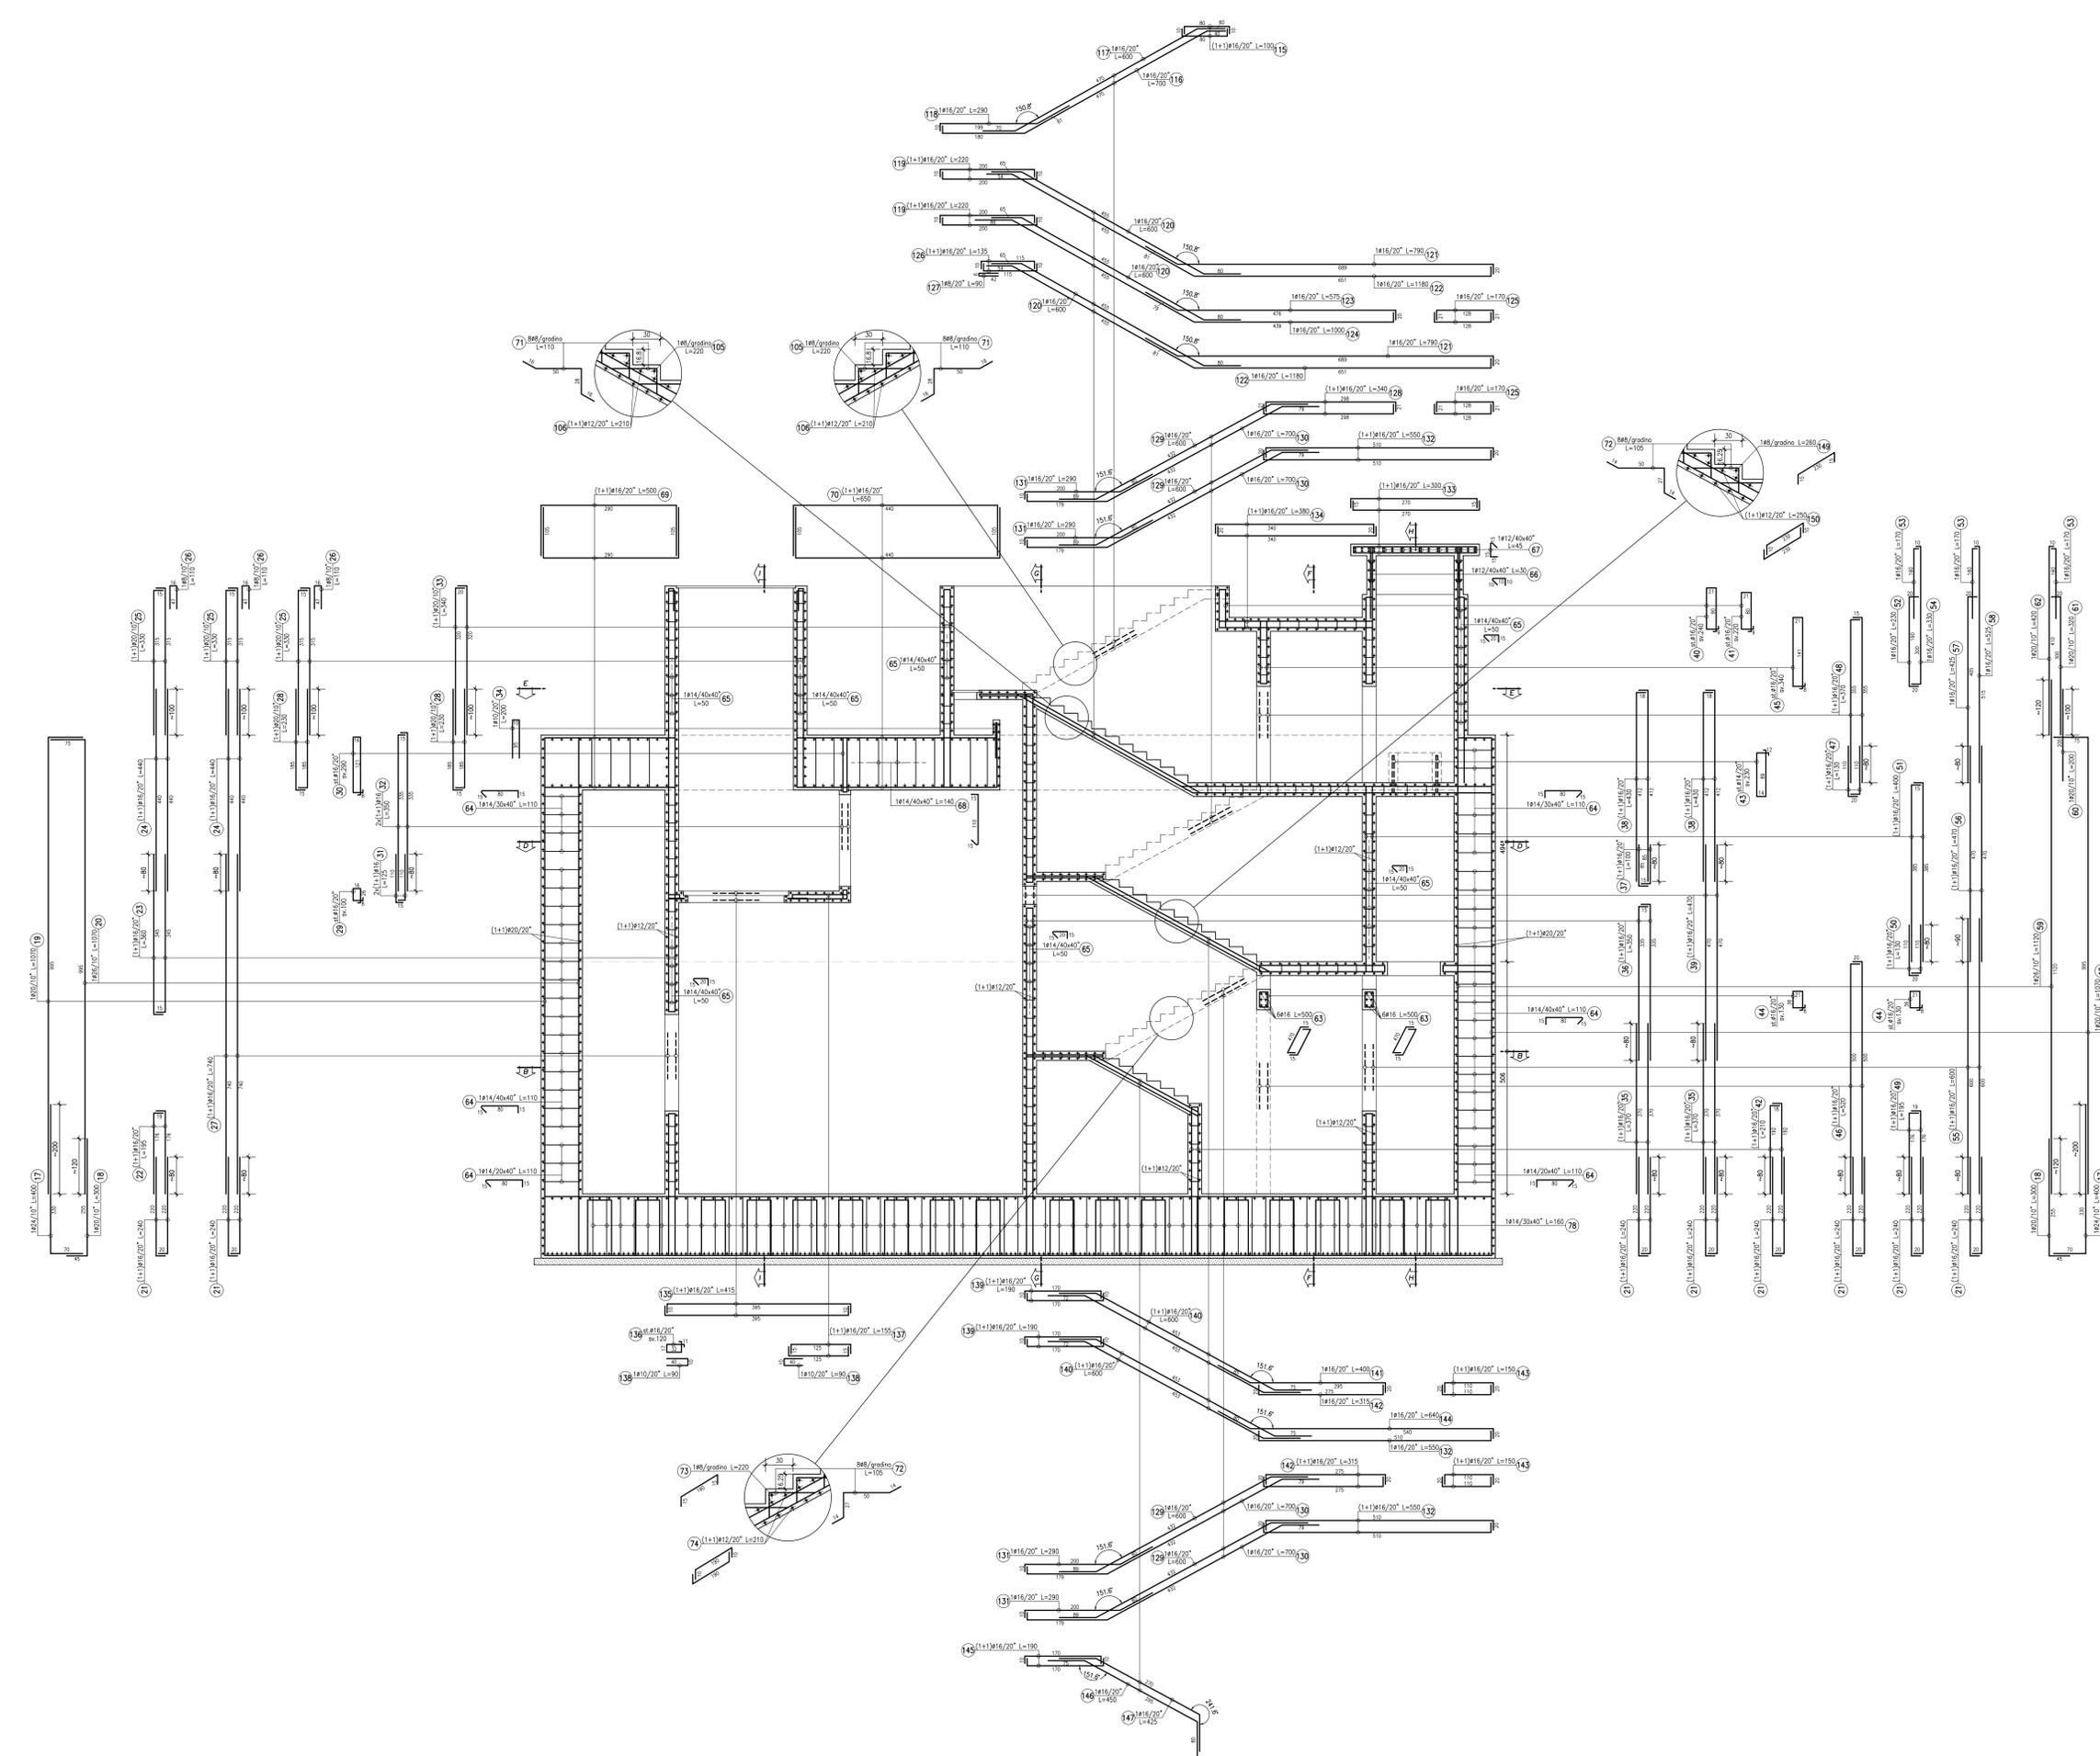

NOTA
Per la tabella materiali si fa riferimento all'elaborato IG51-00-E-CV-TT-0C00-00-002

COMMITTENTE:
RFI
R.F.E. FERROVIARIA ITALIANA
GRUPPO FERROVIE DELLO STATO ITALIANO

ALTA SORVEGLIANZA:
ITALFERR
GRUPPO FERROVIE DELLO STATO ITALIANO

GENERAL CONTRACTOR:
COCI
Consorzio CoEgimenti Integrali Valico

INFRASTRUTTURE FERROVIARIE STRATEGICHE DEFINITE DALLA LEGGE OBIETTIVO N.443/01
TRATTA A.V./A.C. TERZO VALICO DEI GIOVI
PROGETTO ESECUTIVO

GALLERIA ARTIFICIALE POZZOLO DAL KM 40+794.00 AL KM 42+778.00
Uscite di sicurezza: armatura tav. 2

GENERAL CONTRACTOR Consorzio Cociv Ing. P.P. Santucci		DIRETTORE LAVORI		SCALA: 1:50 - 1:25				
COMMESSA IG51	LOTTO 02	FASE E	ENTE CV	TIPO DOC. BZ				
PROGETTAZIONE		OPERADISCIPLINA GA1M0X	PROGR. 019	REV. A				
Rev.	Descrizione emissione	Redatto	Data	Verificato	Data	Progettista	Data	IL PROGETTISTA
A00	Prima emissione	[Signature]	24/07/2013	[Signature]	26/07/2013	S. Fuoco	31/07/2013	[Signature]