FASE 1 - SEZIONE TIPO scala 1:200

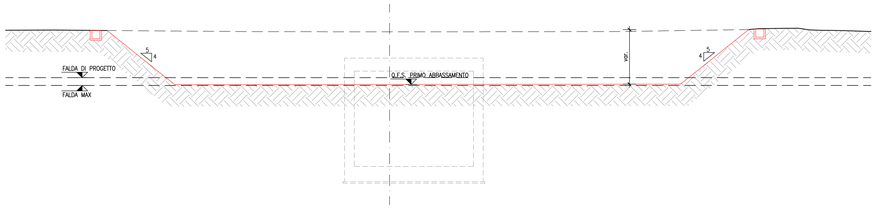

DESCRIZIONE - FASE 1

1.1 REALIZZAZIONE OPERE DI PRESIDIO AI LIMITI DELLO SCAVO.
1.2 REALIZZAZIONE PRIMO SCAVO SINO AL LIVELLO DELLA FALDA CORRENTE
(EVENTUALMENTE CON SISTEMI DI AGGOTTAMENTO TEMPORANEI AL CENTRO DELLO SCAVO).

FASE 2 - SEZIONE TIPO scala 1:200

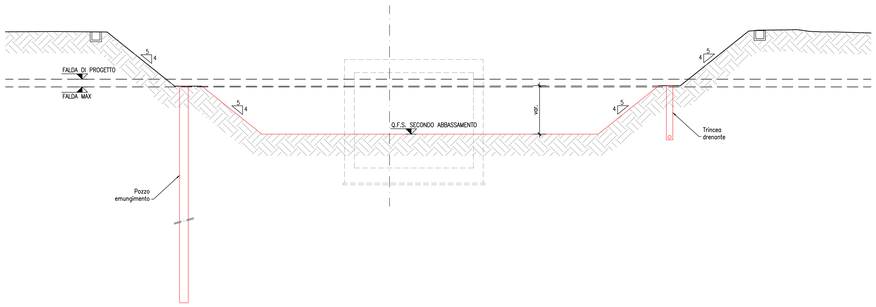

DESCRIZIONE - FASE 2

2.1 REALIZZAZIONE OPERE DI AGGOTTAMENTO: POZZI E TRINCEE DRENANTI.
2.2 REALIZZAZIONE SECONDO SCAVO SINO ALLA BANCA SUCCESSIVA.

FASE 3 - SEZIONE TIPO scala 1:200

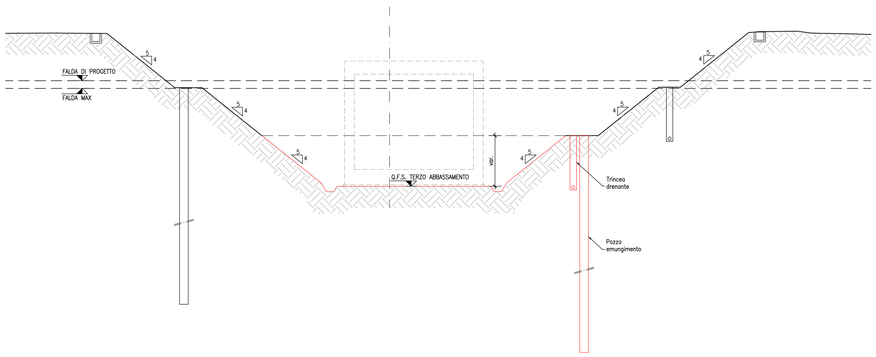

DESCRIZIONE - FASE 3

3.1 REALIZZAZIONE OPERE DI AGGOTTAMENTO: POZZI E TRINCEE DRENANTI.
3.2 REALIZZAZIONE TERZO SCAVO SINO AL FONDO SCAVO.

FASE 4 - SEZIONE TIPO scala 1:200

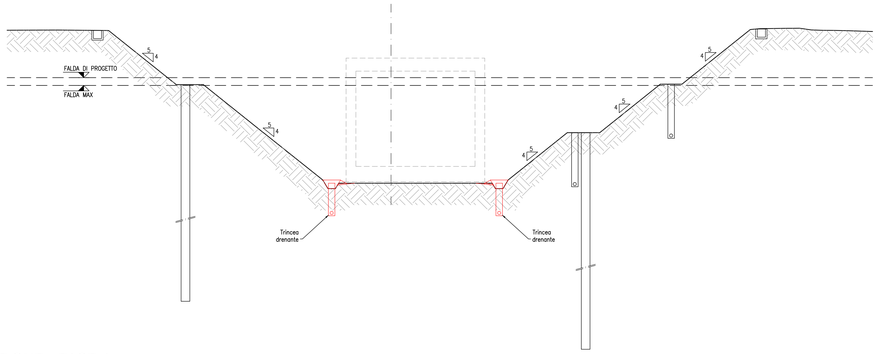

DESCRIZIONE - FASE 4

4.1 REALIZZAZIONE TRINCEE LIVELLO INFERIORE.
4.2 SAGOMATURA OPERA DI PRESIDIO IDRAULICO INTERNA (FOSSO CON RIVESTIMENTO STRUTTURALE IMPERMEABILE).
4.3 REALIZZAZIONE OPERE PER RACCOLTA ED ESTRAZIONE ACQUE TRINCEE DRENANTI E FOSSI PERIMETRALI INTERNI.

FASE 5 - SEZIONE TIPO scala 1:200

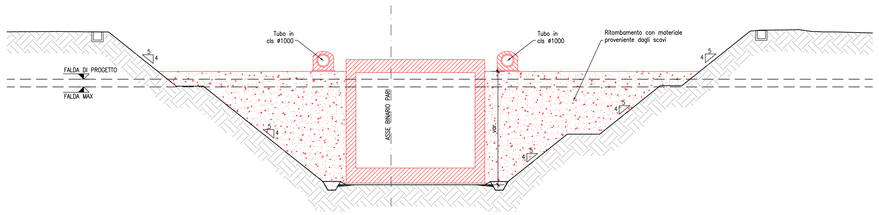

DESCRIZIONE - FASE 5

5.1 REALIZZAZIONE OPERA SCATOLARE IN PROGETTO.
5.2 RITOMBAMENTO PARZIALE E POSIZIONAMENTO OPERE IDRAULICHE DA INTERRARE.

FASE 6 - SEZIONE TIPO scala 1:200

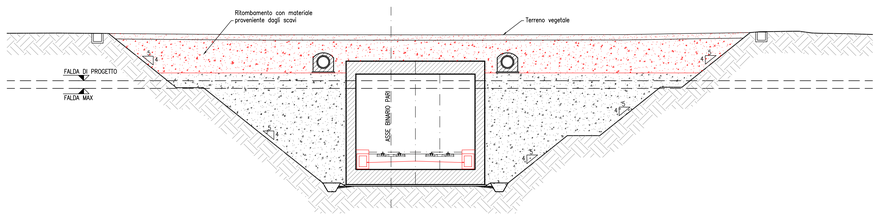

DESCRIZIONE - FASE 6

6.1 COMPLETAMENTO DEL RITOMBAMENTO E RIPRISTINO DELL'AREA IN SUPERFICIE.

NOTA
Per la tabella materiali si fa riferimento all'elaborato IG51-00-E-CV-TT-OC00-00-002

COMMITTENTE:

RFI RETE FERROVIARIA ITALIANA
GRUPPO FERROVIE DELLO STATO ITALIANE

ALTA SORVEGLIANZA:

ITALFERR
GRUPPO FERROVIE DELLO STATO ITALIANE

GENERAL CONTRACTOR:

Consorzio Collegamenti Integrati Veloci

INFRASTRUTTURE FERROVIARIE STRATEGICHE DEFINITE DALLA LEGGE OBIETTIVO N.443/01

TRATTA A.V./A.C. TERZO VALICO DEI GIOVI
PROGETTO ESECUTIVO

GALLERIA ARTIFICIALE POZZOLO DAL KM 40+794.00 AL KM 42+778.80
Fasi esecutive tav. 1

GENERAL CONTRACTOR	DIRETTORE LAVORI	SCALA:
Consorzio **Cociv** Ing. P.P. Marcheselli		1:200

COMMESSA	LOTTO	FASE	ENTE	TIPO DOC.	OPERA/DISCIPLINA	PROGR.	REV.
IG51	02	E	CV	BZ	GA1M0X	021	A

PROGETTAZIONE

Rev.	Descrizione emissione	Redatto	Data	Verificato	Data	Progettista Integratore	Data	IL PROGETTISTA
A00	Prima emissione	D. Fanti	24/07/2013	S. Fuoco	26/07/2013	A. Palombia	31/07/2013	Dott. Ing. P.P. Marcheselli Ordine Ingegneri Prov. TO n. 6271 B

n. Elab.

Nome File: IG51-02-E-CV-BZ-GA1M-0X-021-A00

CUP: F81H92000000008

Scala di plot: 1: 1