



FASE 1 - SEZIONE TIPO scala 1:100

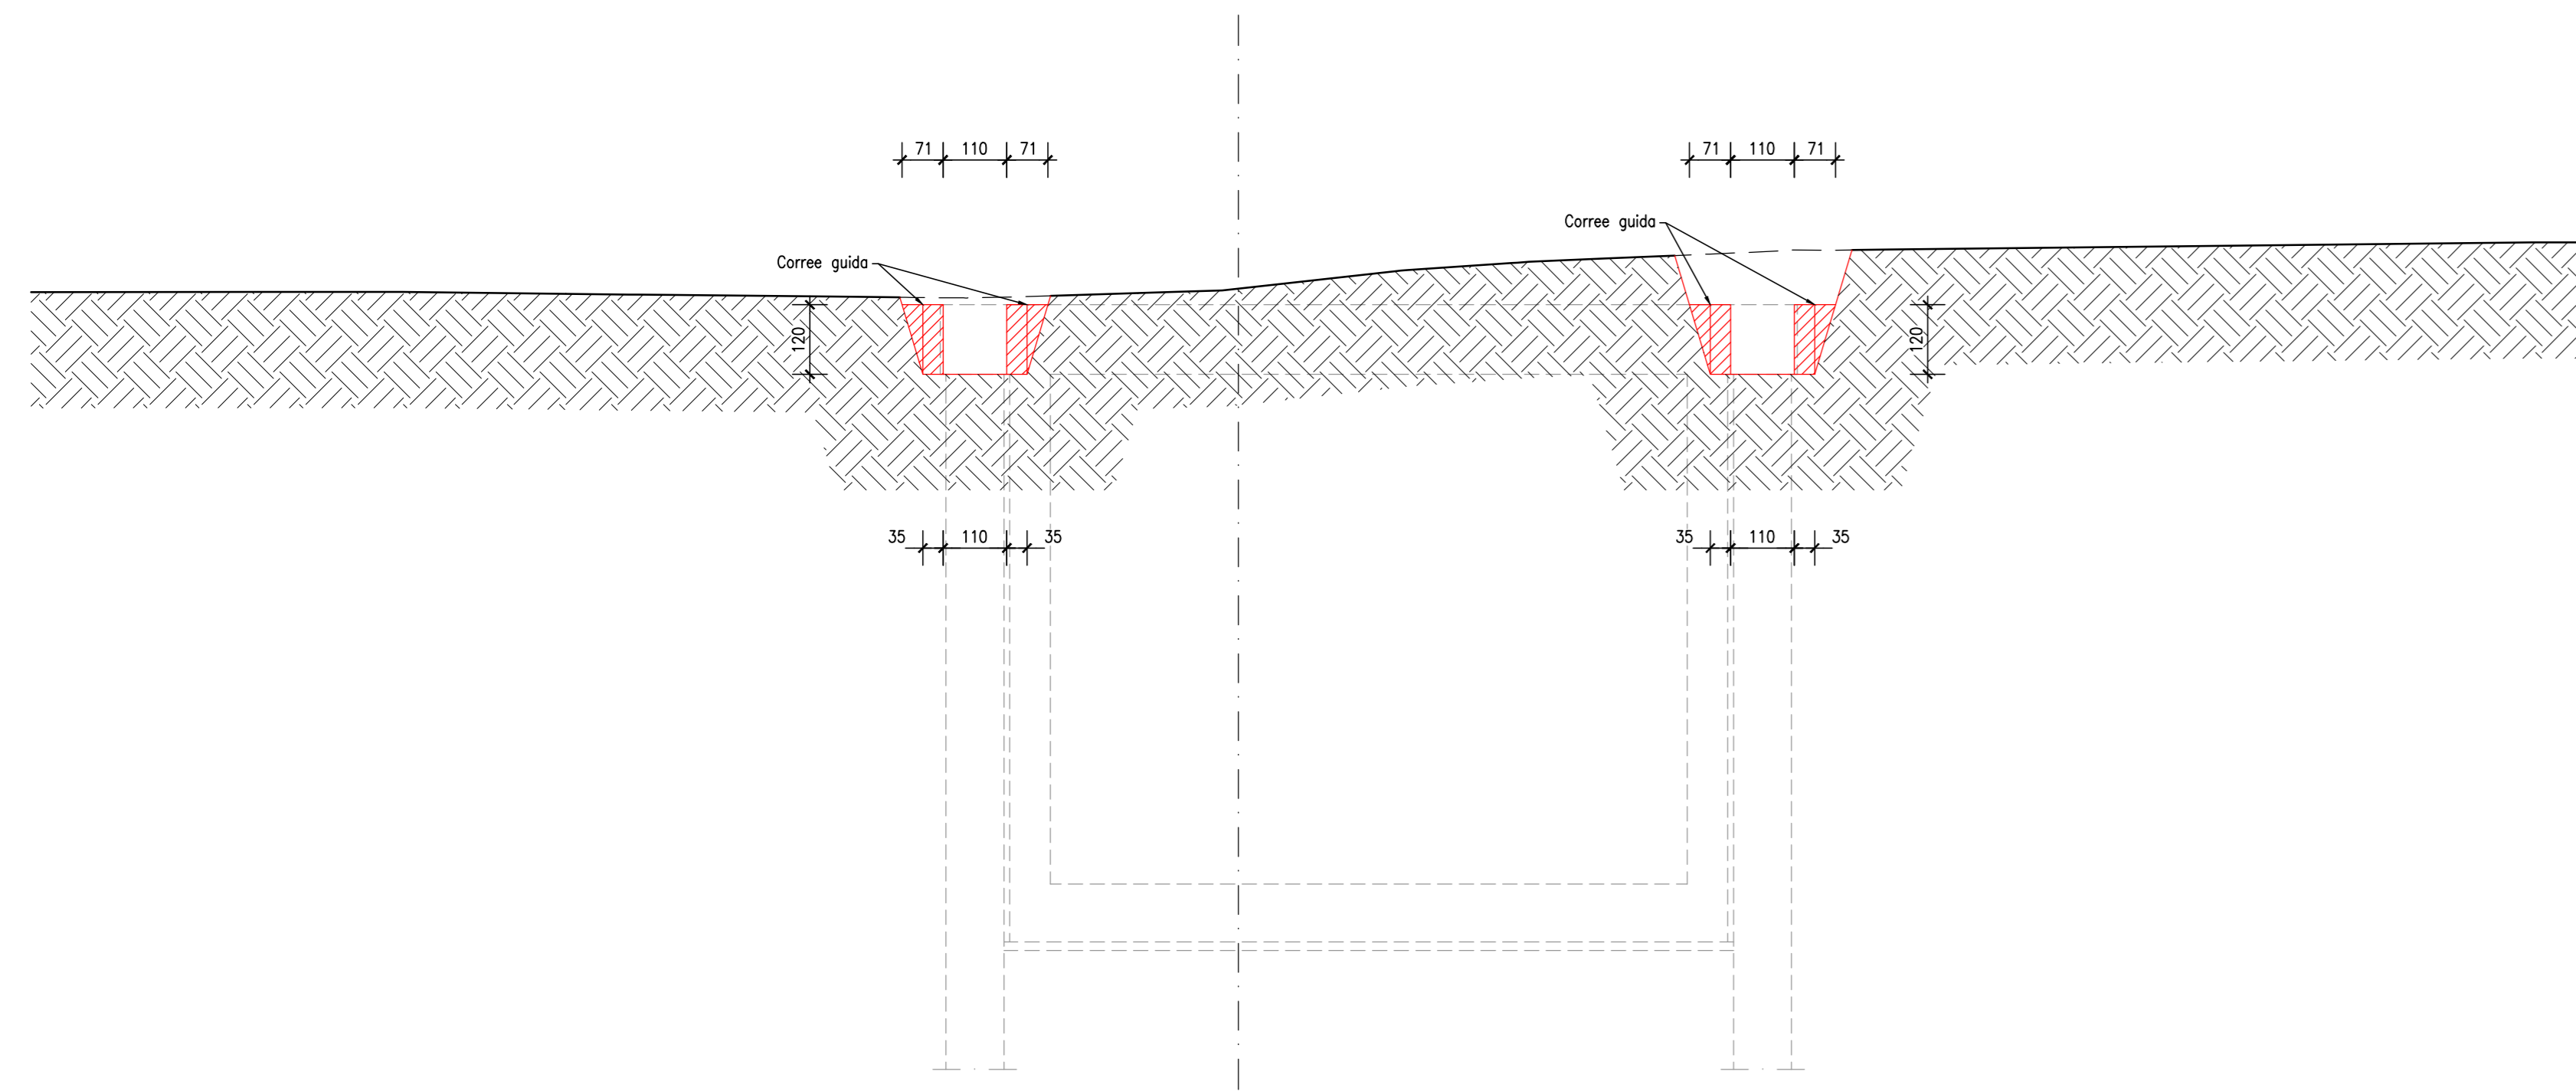

DESCRIZIONE - FASE 1

1.1 REALIZZAZIONE CORREE GUIDA.


FASE 4 - SEZIONE TIPO scala 1:100

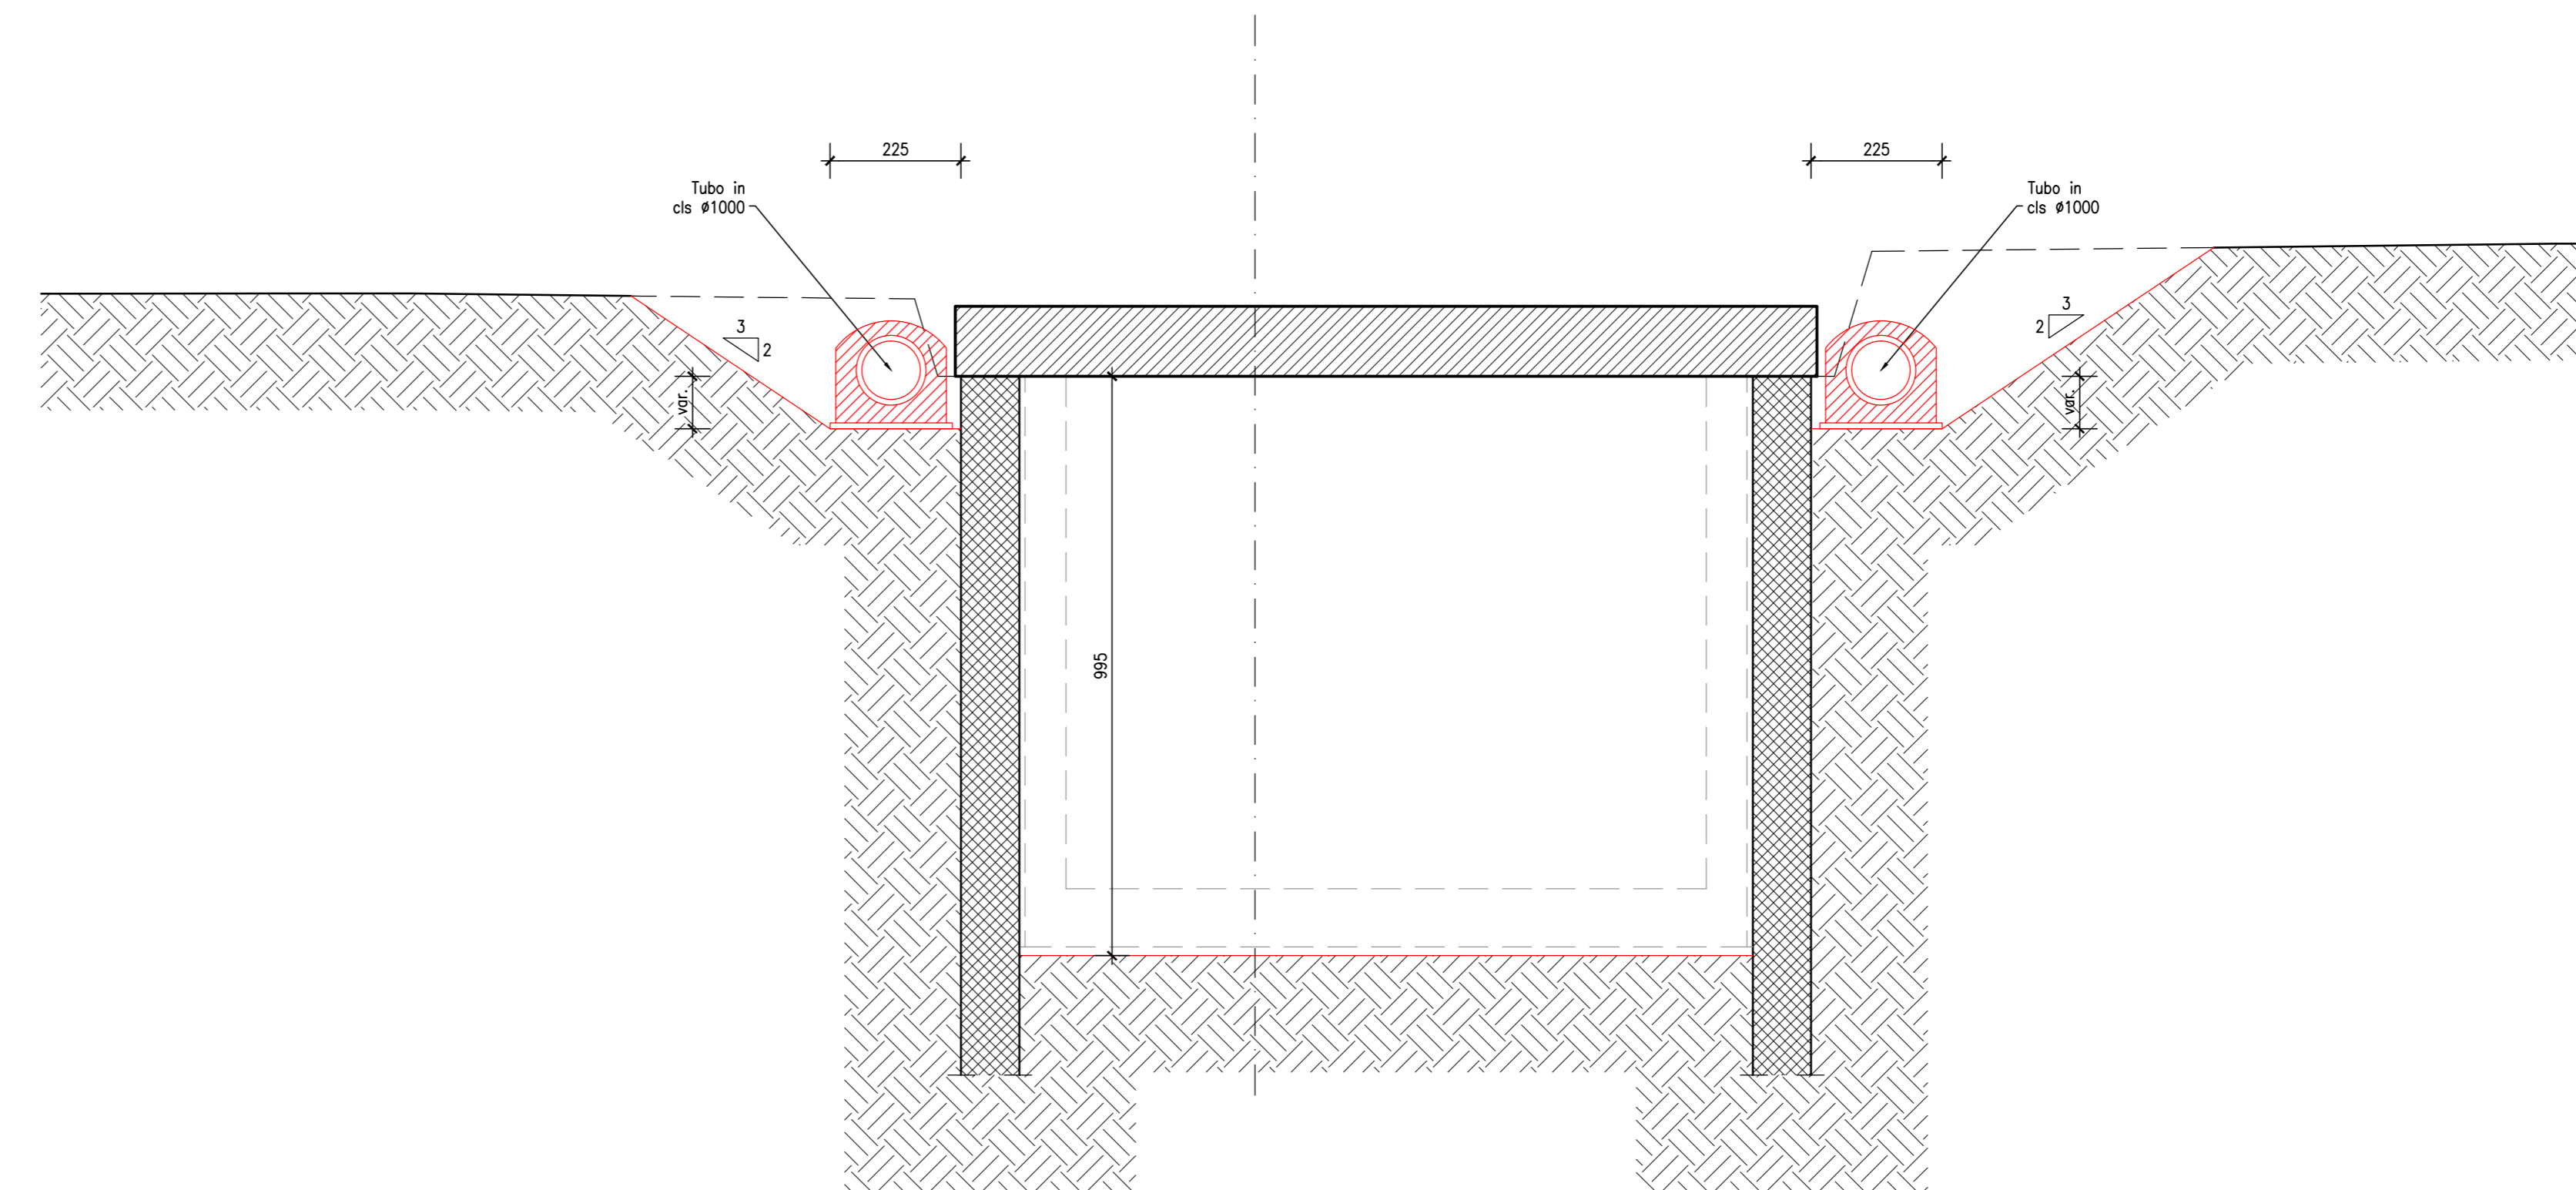

DESCRIZIONE - FASE 4

4.1 SCAVO TRA DIAFRAMMI FINO A QUOTA FONDO SCAVO.
4.2 SCAVO E POSIZIONAMENTO TUBO IN CLS.


FASE 2 - SEZIONE TIPO scala 1:100

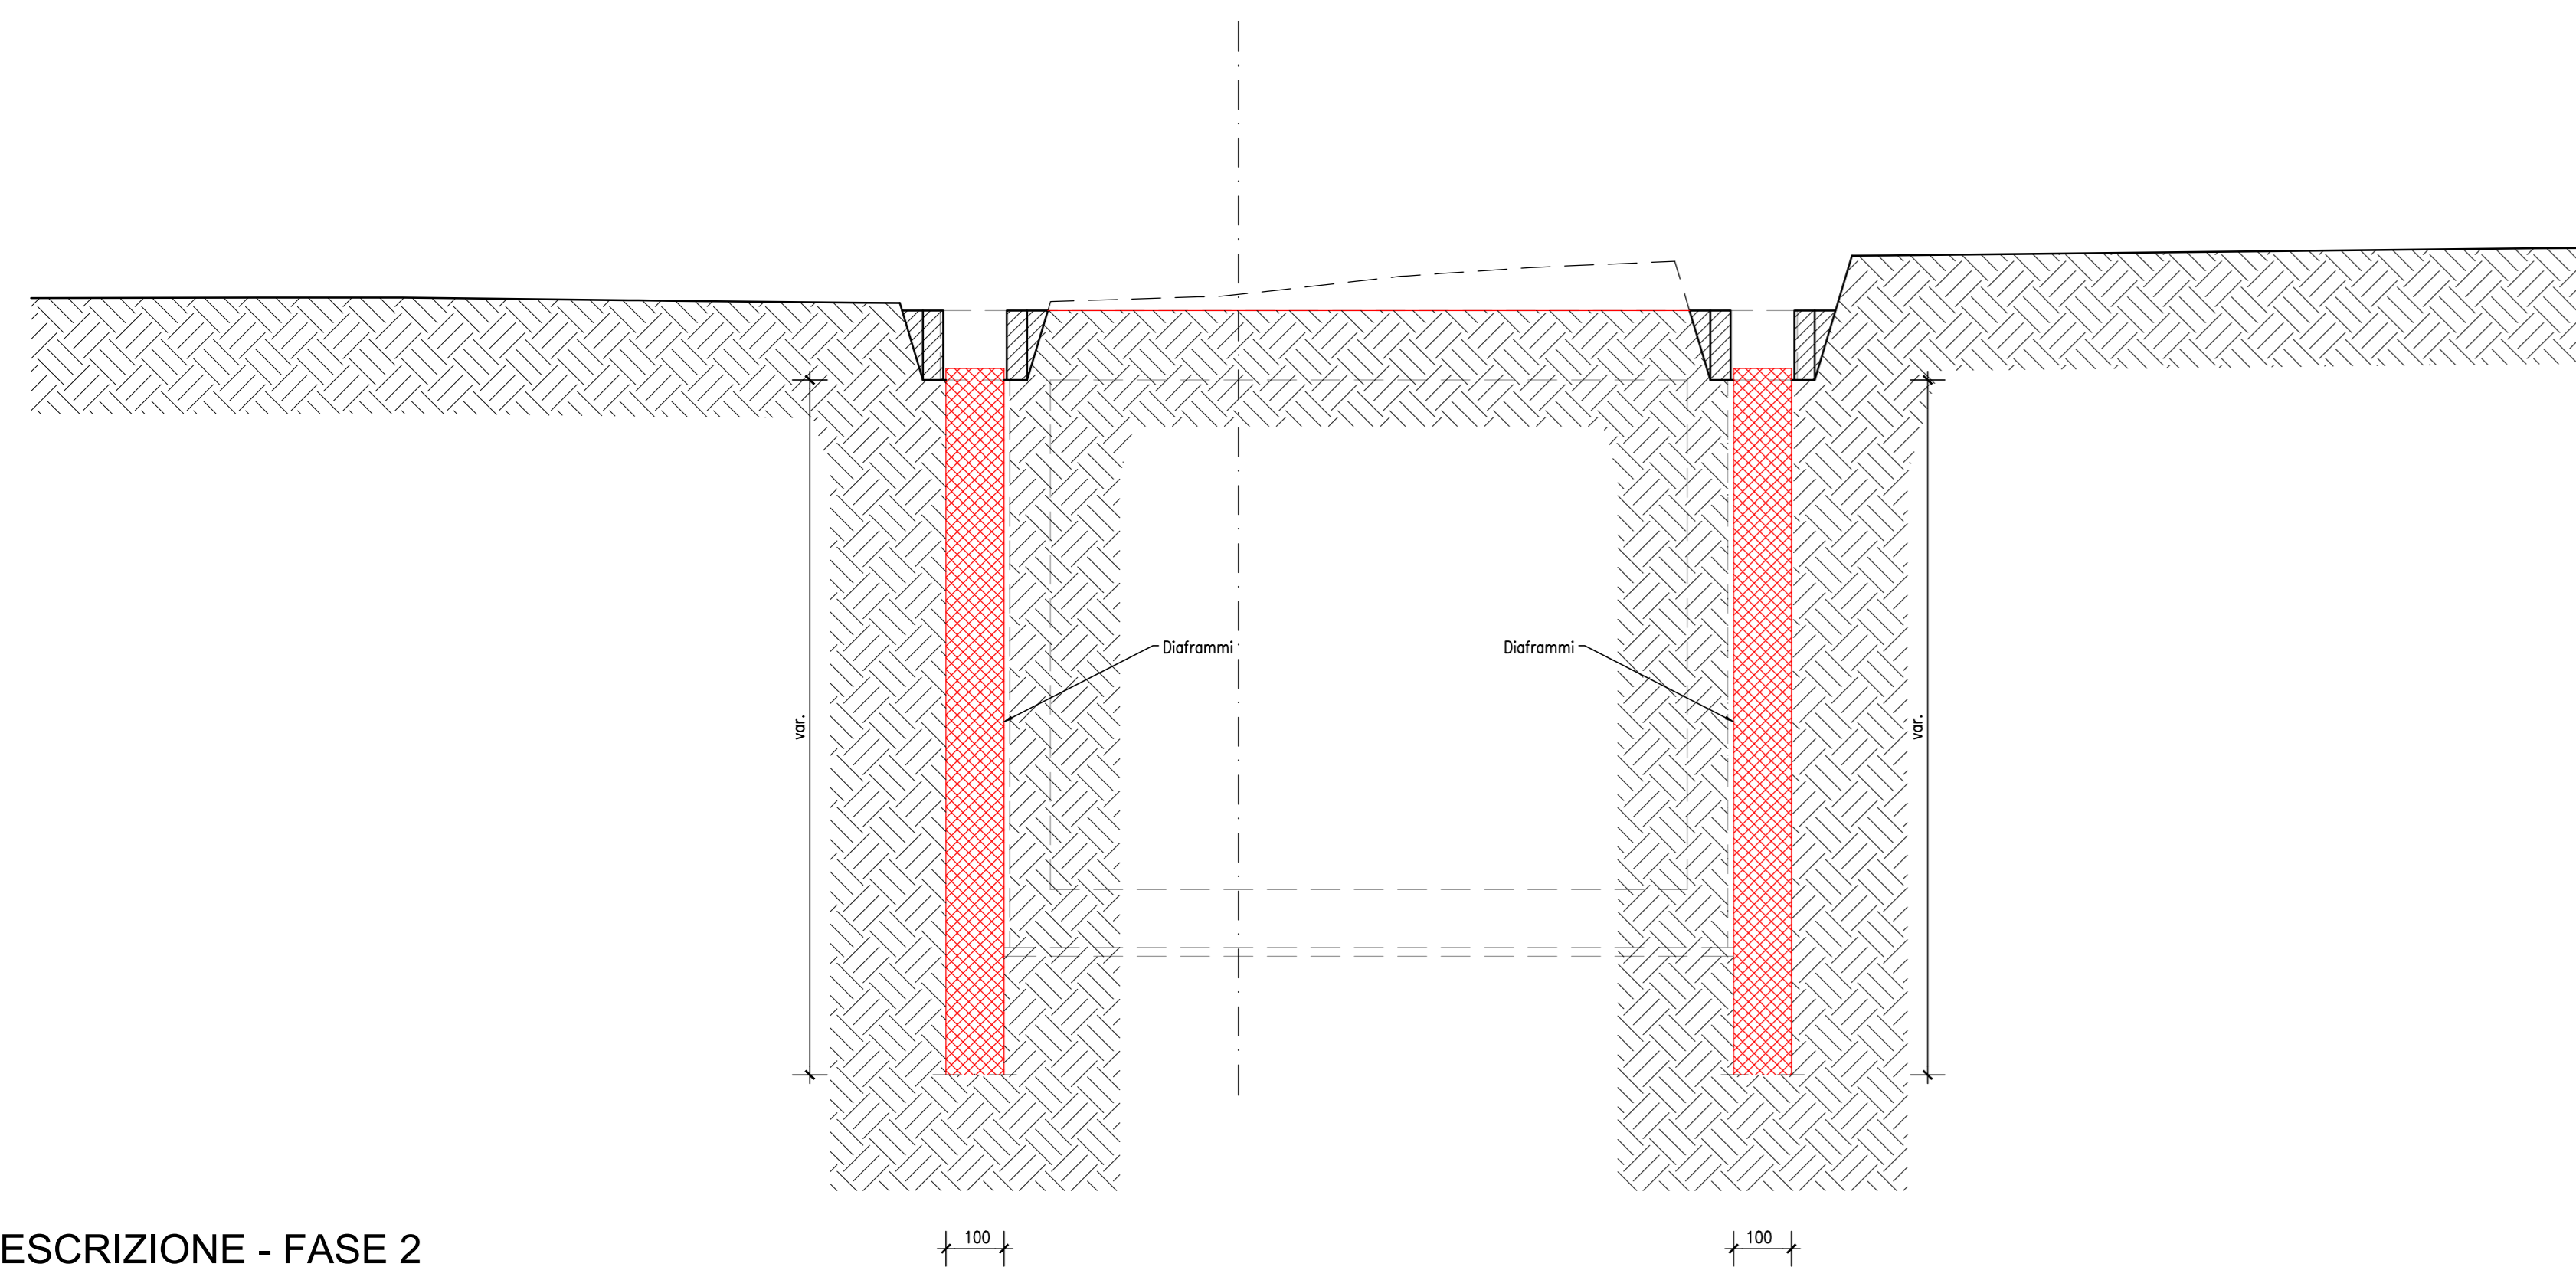

DESCRIZIONE - FASE 2

2.1 SCAVO FINO A QUOTA ESTRADOSSO CORREE.
2.2 REALIZZAZIONE DIAFRAMMI


FASE 5 - SEZIONE TIPO scala 1:100

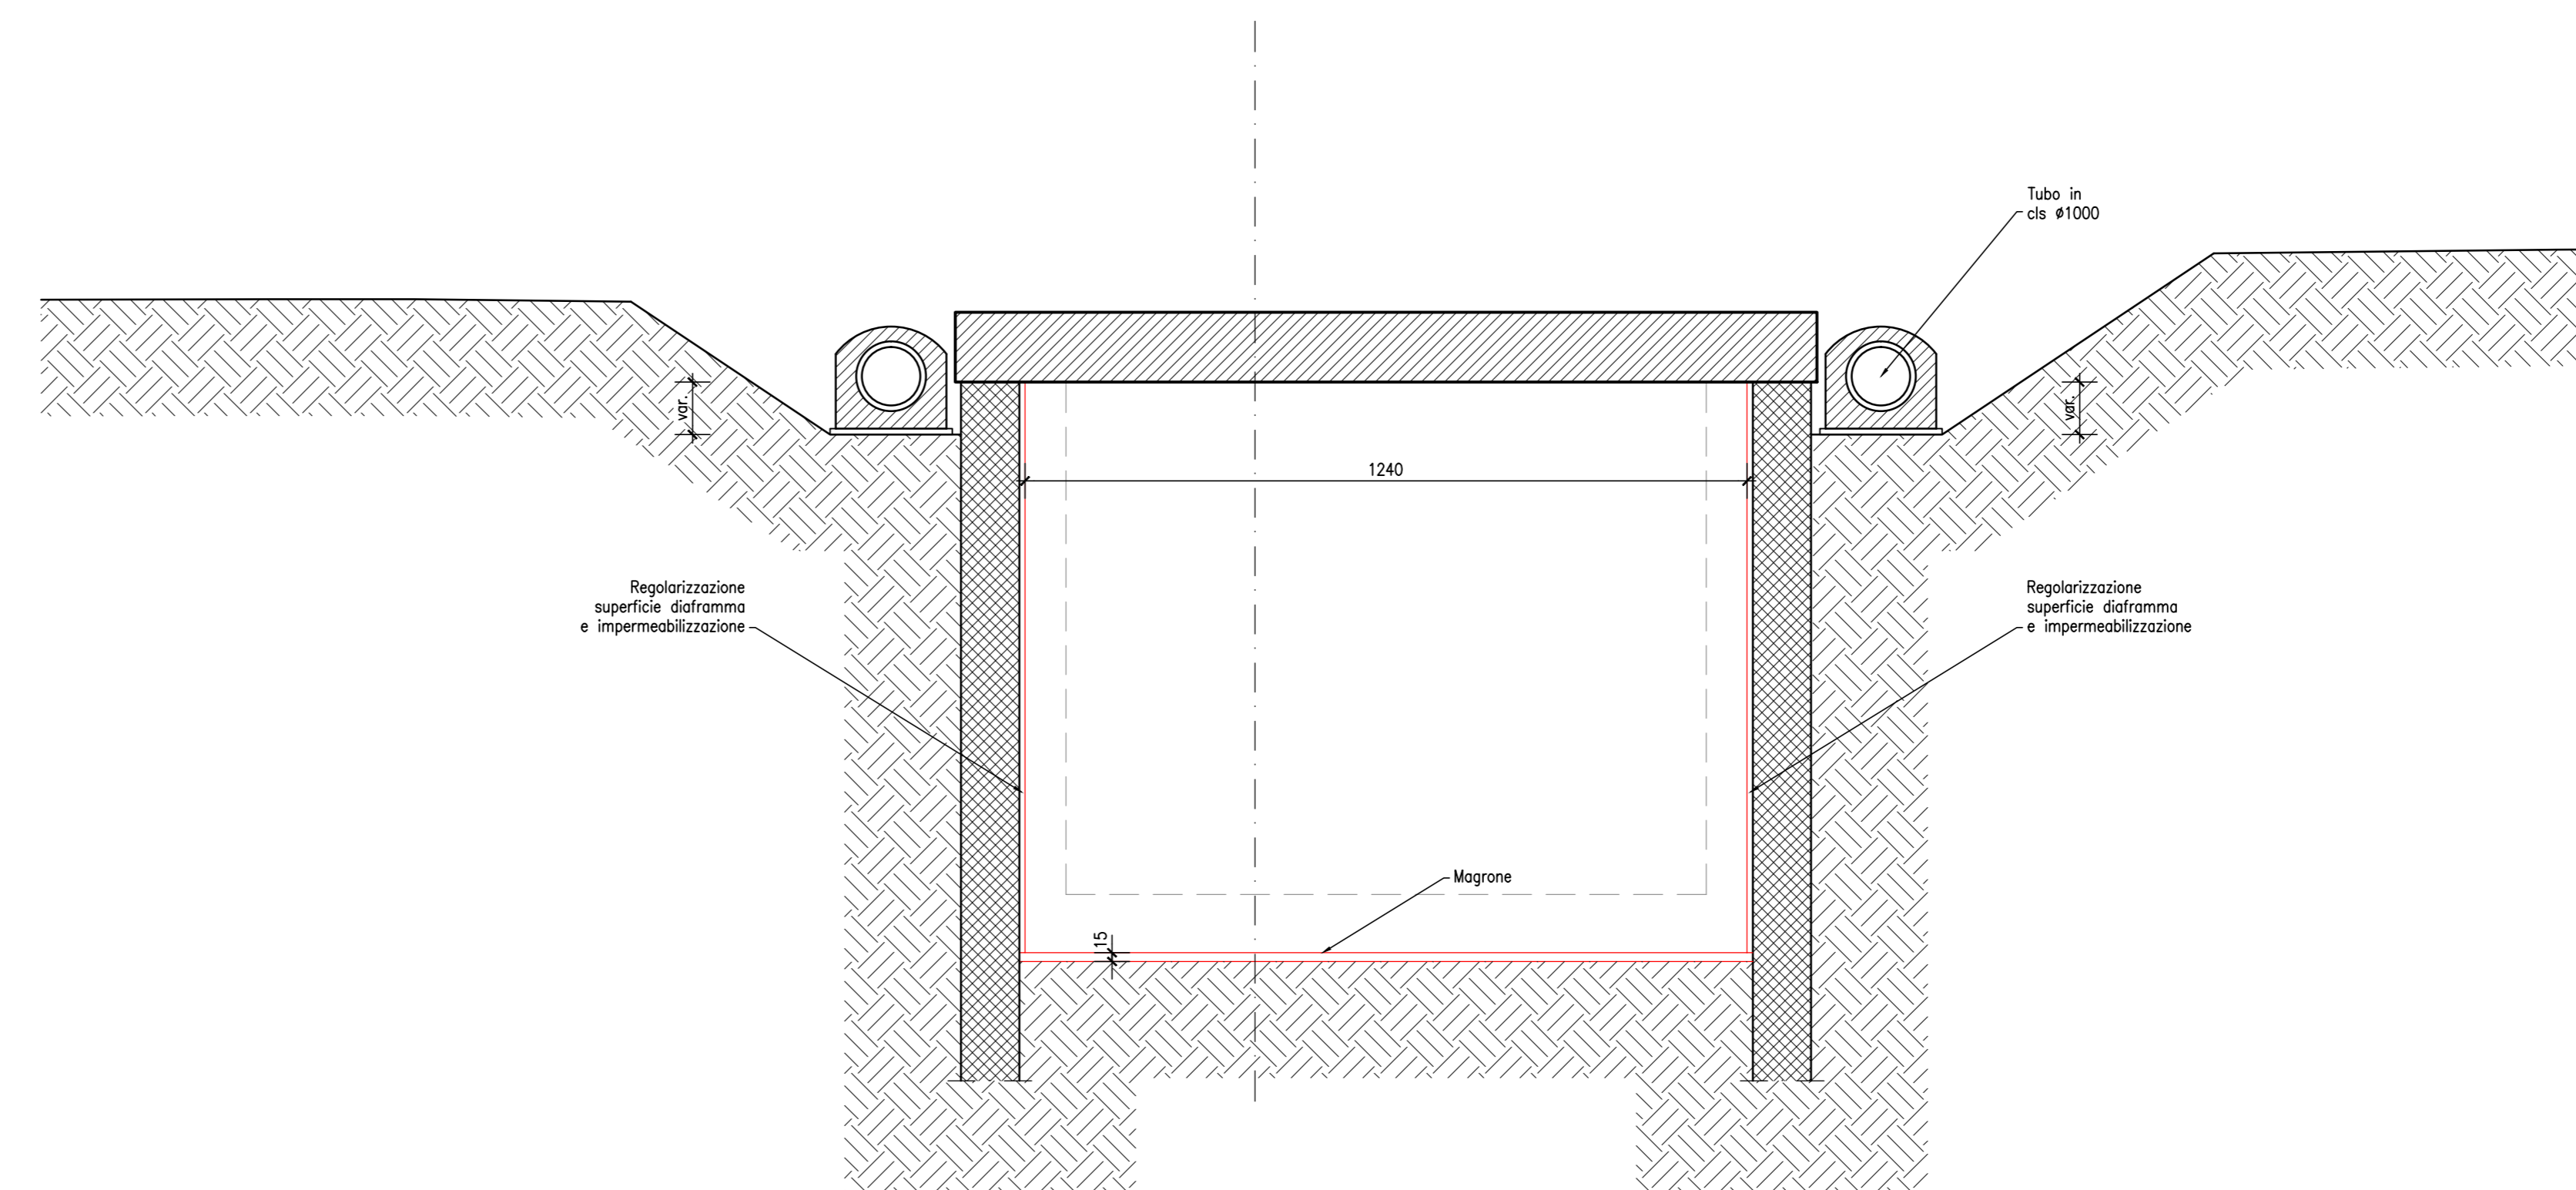

DESCRIZIONE - FASE 5

5.1 REALIZZAZIONE MAGRONE AL FONDO SCAVO.
5.2 REGOLARIZZAZIONE SUPERFICIE DIAFRAMMA.
5.3 POSA IN OPERA IMPERMEABILIZZAZIONE.


FASE 3 - SEZIONE TIPO scala 1:100

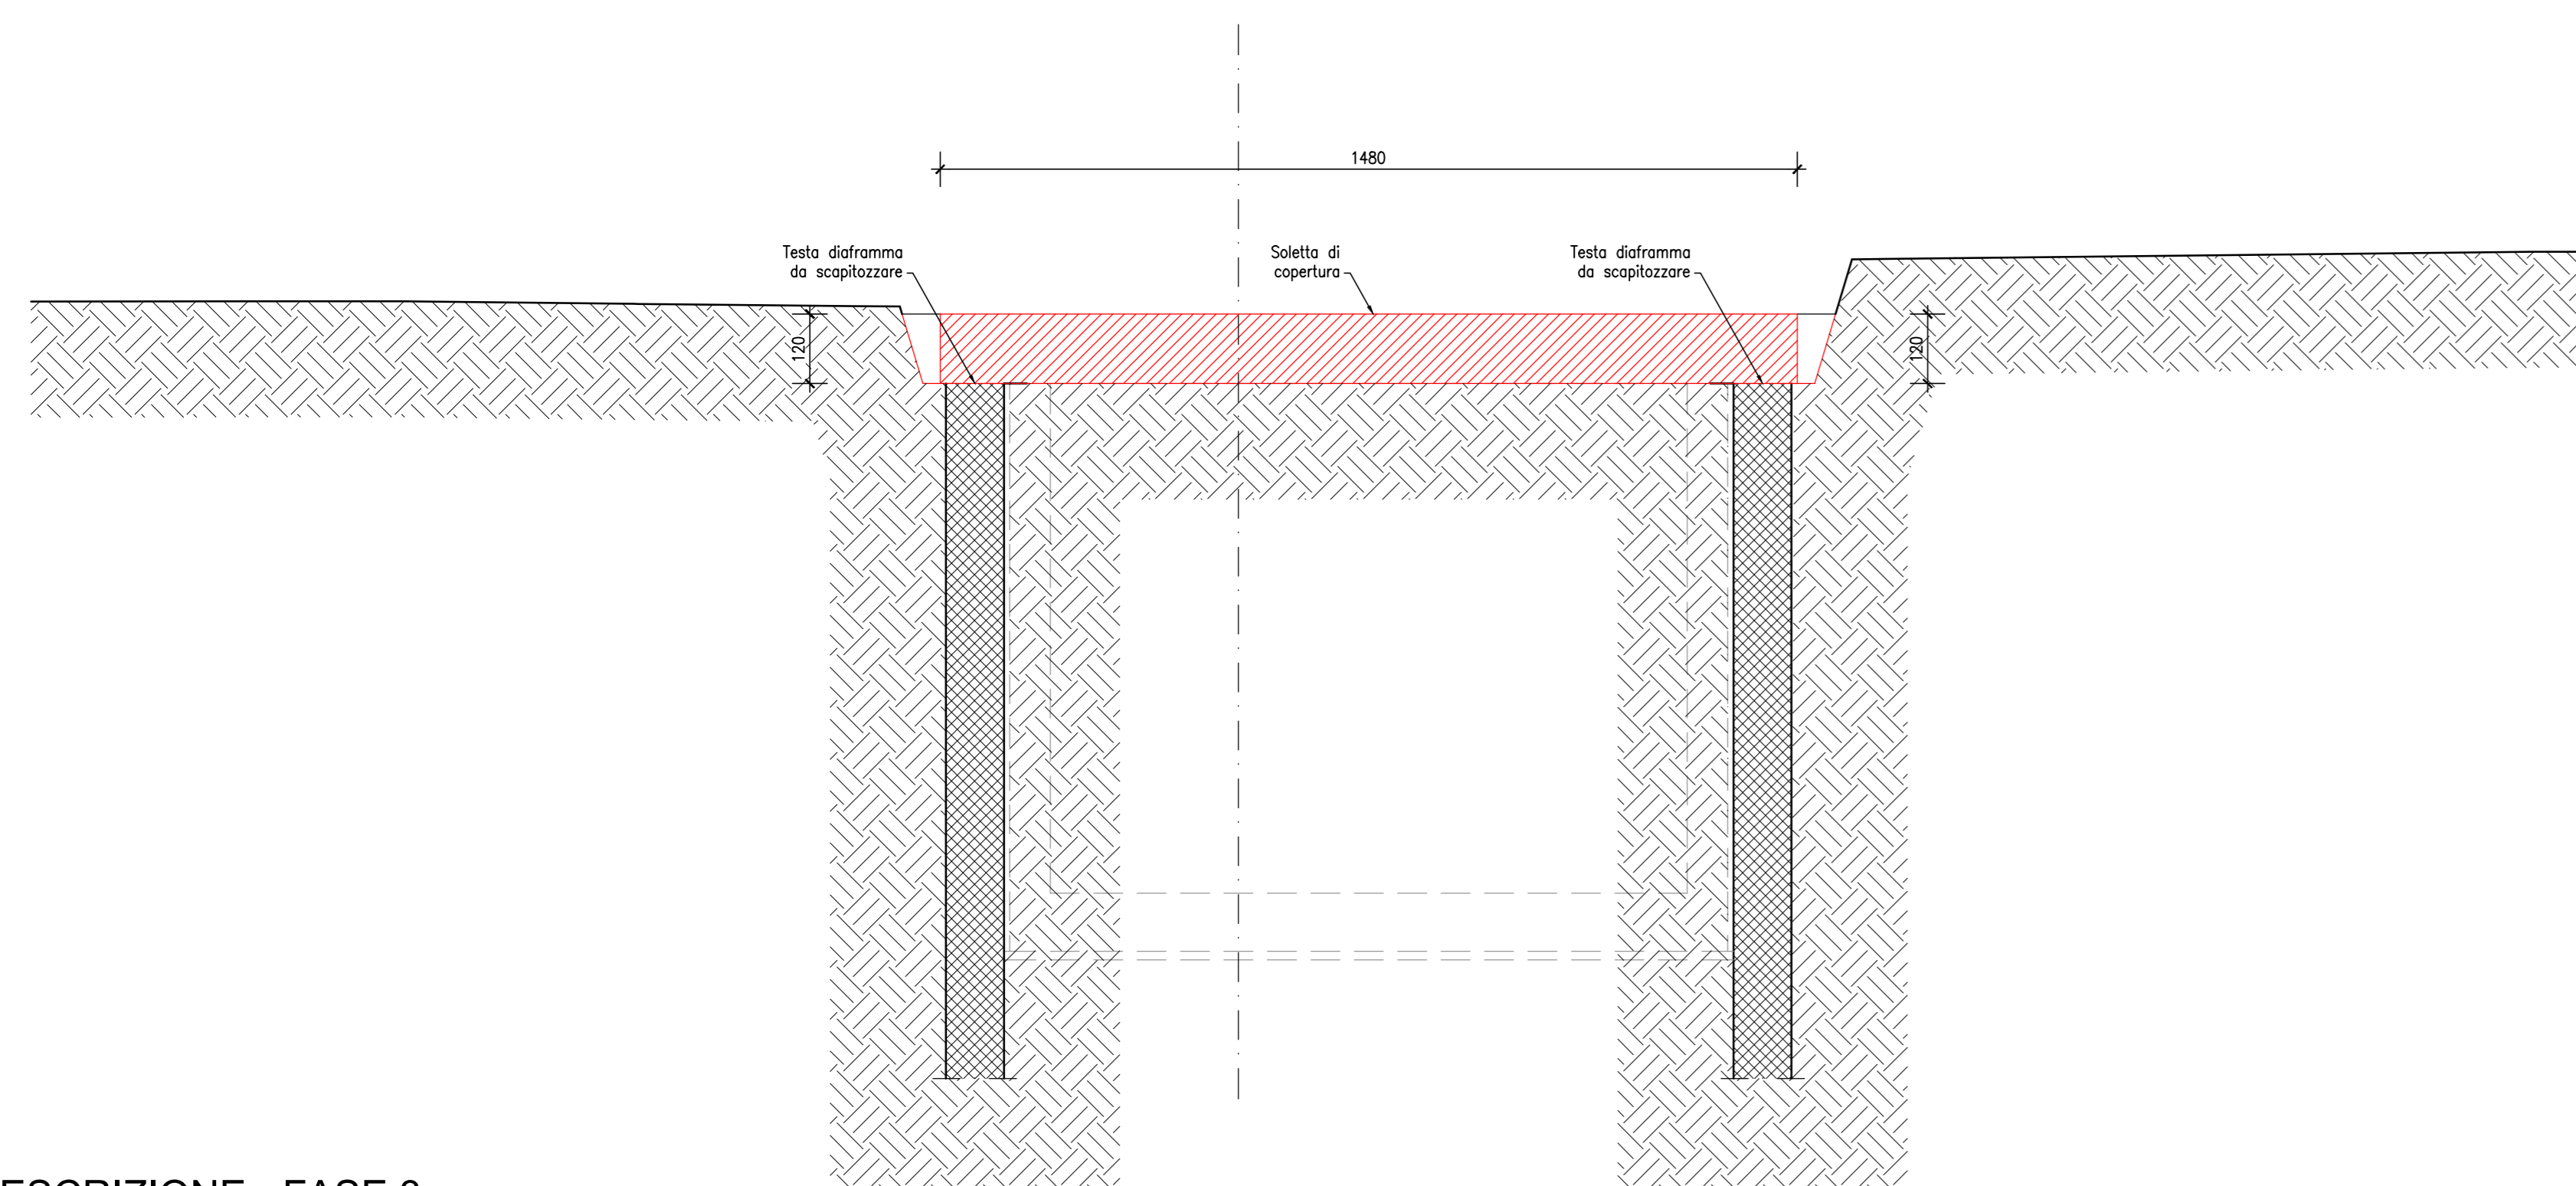

DESCRIZIONE - FASE 3

3.1 SCAVO FINO A QUOTA INTRADOSSO SOLAIO.
3.2 DEMOLIZIONE CORREE GUIDA.
3.3 SCAPITTOZZARE TESTA DIAFRAMMI.
3.4 REALIZZAZIONE SOLETTA DI COPERTURA.

FASE 6 - SEZIONE TIPO scala 1:100

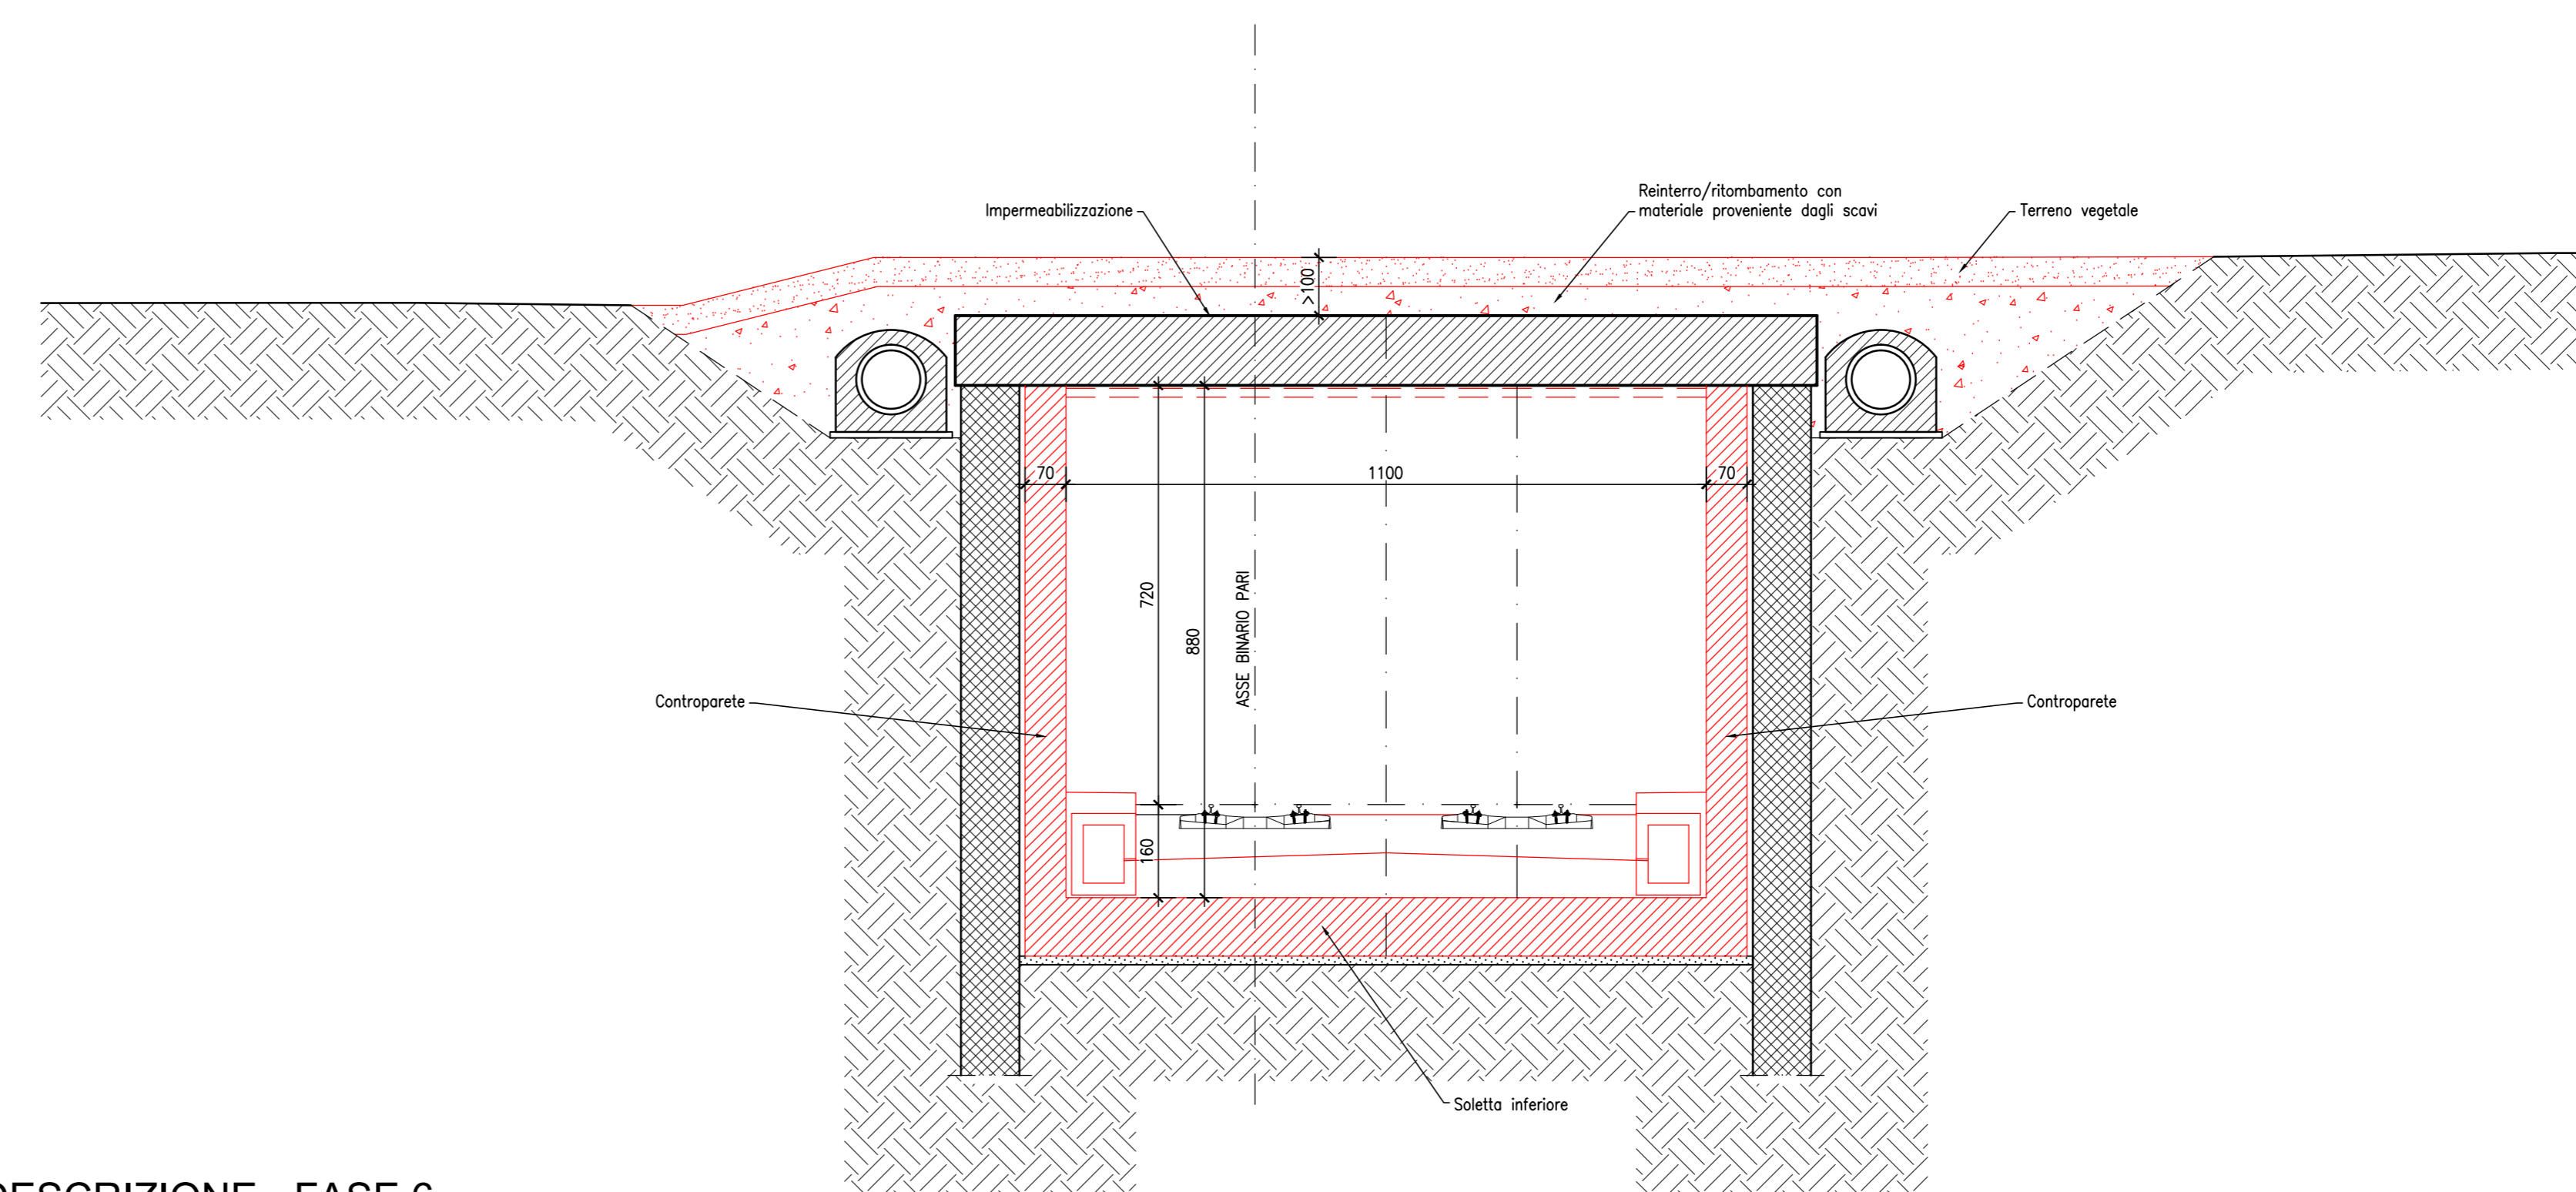

DESCRIZIONE - FASE 6

6.1 REALIZZAZIONE SOLETTA INFERIORE.
6.2 REALIZZAZIONE CONTROPARETI.
6.3 REALIZZAZIONE IMPERMEABILIZZAZIONE ESTRADOSSO SOLETTA DI COPERTURA.
6.4 RITOMBAMENTO E RIPRISTINO DELL'AREA IN SUPERFICIE.

NOTA

Per la tabella materiali si fa riferimento all'elaborato IG51-00-E-CV-TT-0C00-00-002

COMMITTENTE:



ALTA SORVEGLIANZA:



GENERAL CONTRACTOR:



INFRASTRUTTURE FERROVIARIE STRATEGICHE DEFINITE DALLA LEGGE OBIETTIVO N.443/01

TRATTA A.V./A.C. TERZO VALICO DEI GIOVI PROGETTO ESECUTIVO

GALLERIA ARTIFICIALE POZZOLO DAL KM 40+794.00 AL KM 42+778.80 Fasi esecutive tav. 2

| GENERAL CONTRACTOR | | DIRETTORE LAVORI | | SCALA: | | | |
|--|-----------------------|------------------|------------|------------|-----------------|-------------|----------------|
| Consorzio Cociv Ing. P.P. Marchetti | | | | 1:100 | | | |
| COMMESSA | LOTTO | FASE | ENTE | TIPO DOC. | OPERADISCIPLINA | PROGR. | REV. |
| IG51 | 02 | E | CV | BZ | GA1M0X | 022 | A |
| PROGETTAZIONE | | | | | | | |
| Rev. | Descrizione emissione | Redatto | Data | Verificato | Data | Progettista | IL PROGETTISTA |
| A00 | Prima emissione | [Firma] | 24/07/2013 | [Firma] | 26/07/2013 | A. Pigombà | [Firma] |