


ESTRATTO CATASTALE - COMUNE DI VILLADOSE (RO) - Scala 1:2000

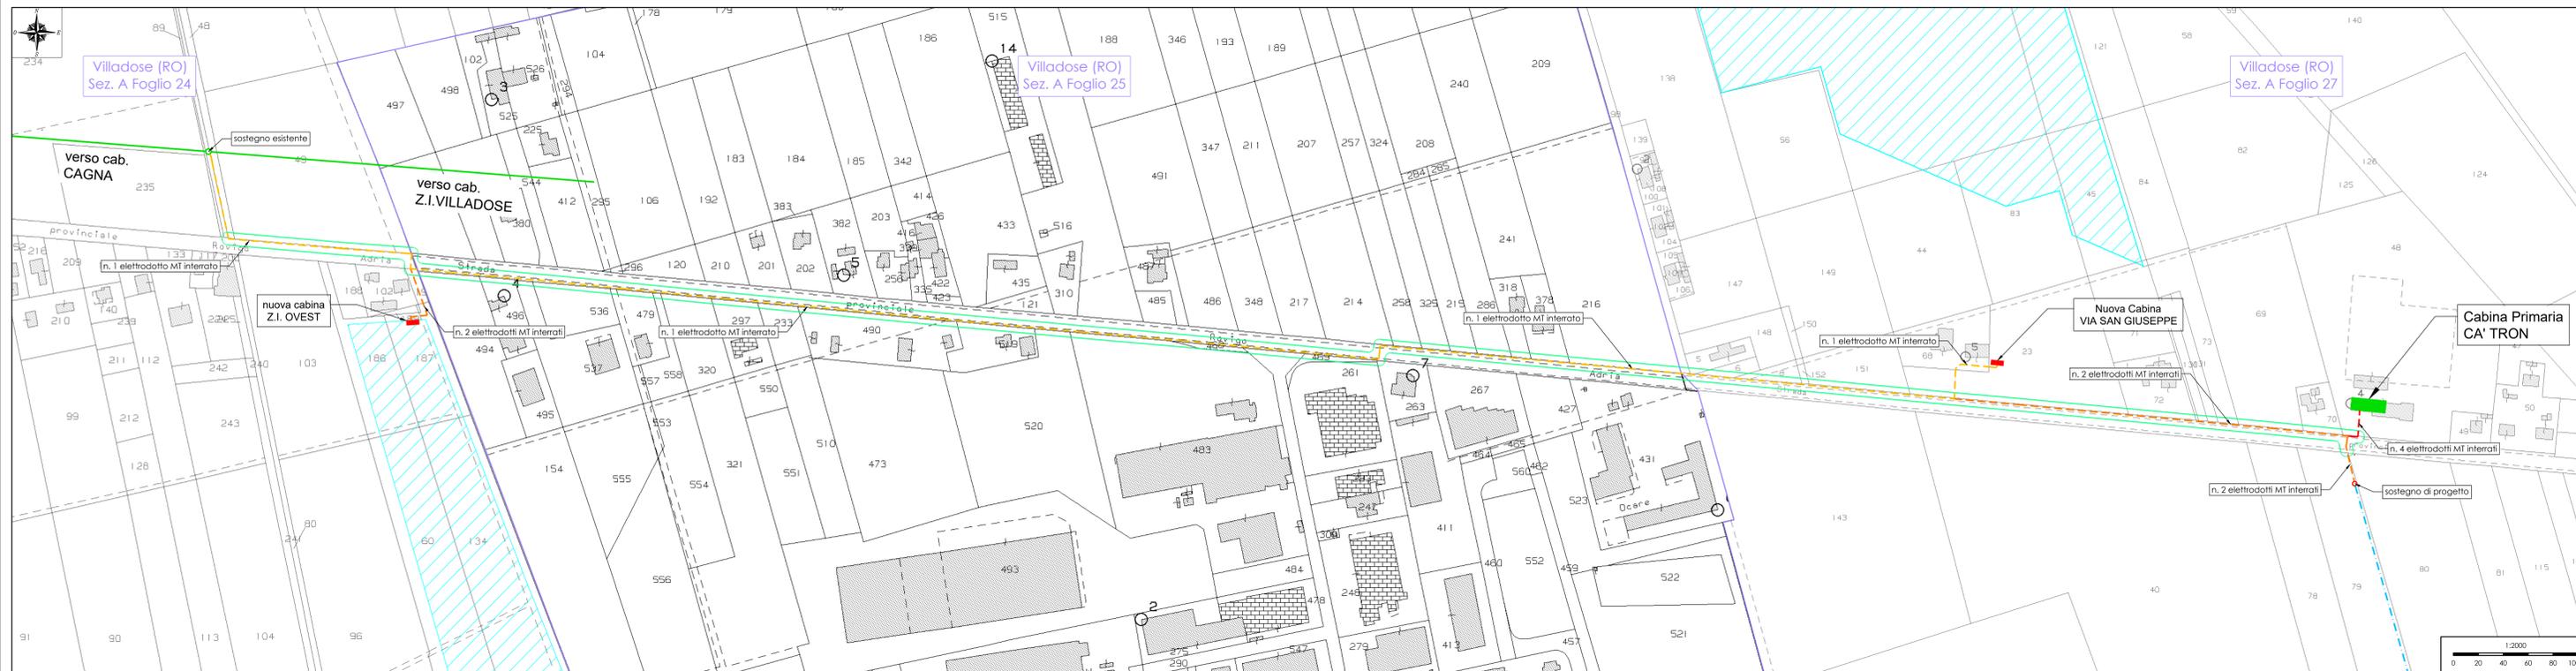

LEGENDA	
simbolo grafico	descrizione simbolo
	Linea MT in cavo interrato di progetto - n. 1 elettrodotti
	Linea MT in cavo interrato di progetto - n. 2 elettrodotti
	Linea MT in cavo interrato di progetto - n. 4 elettrodotti
	Linea MT in cavo aereo di progetto - n. 2 elettrodotti
	Scavo con tecnologia TOC (No-Dig) - Strada Regionale 443
	Sostegno di progetto
	Linea MT aerea esistente
	Sostegno esistente
	Cabina elettrica di consegna di progetto
	Cabina Primaria di allaccio esistente
	Acquedotto condotta adduttiva
	Acquedotto condotta distributiva
	Fognatura acque nere in pressione
	Limite foglio catastale
	Area impianto di progetto

KEY PLAN GENERALE IMPIANTO DI PROGETTO - non in scala



ORTOFOTO - COMUNE DI VILLADOSE (RO) - Scala 1:2000









PROGETTO DEFINITIVO
ACQUEVENETE S.p.A.
ISTANZA DI AUTORIZZAZIONE ALLO SCAVO
PER LA POSA DI ELETTRODOTTI PER LA CONNESSIONE
A IMPIANTO AGRIFOTOVOLTAICO
INQUADRAMENTO TERRITORIALE

TAVOLA: AV02.A	SCALA: 1:2000	NOME FILE: AV02_Inquadramento territoriale
COMMITTENTE: AIEM GREEN SRL Via C. A. d'Europa, 9/G 45100 Rovigo C.F./P.IVA 01627270299		PROGETTAZIONE: Via Davila, 1 35028 Piove di Sacco (PD) P.IVA 04048490280 Tel. 0425/1900552 email: info@progettando.tech Progettista: Dott. Ing. Dario Turollo

Revisione	Data	Note	Redatto	Controllato	Approvato
00	LUGLIO 2024	Prima emissione	AU	FG	DT

TUTTI I DIRITTI SONO RISERVATI.
 Questo documento è di proprietà di Progettando s.r.l. e sullo stesso si riserva ogni diritto. Pertanto questo documento non può essere copiato, riprodotto, comunicato o divulgato ad altri o usato in qualsiasi maniera, nemmeno per fini sperimentali, senza autorizzazione scritta di Progettando s.r.l. Su richiesta dovrà essere prontamente reinvio a Progettando s.r.l.

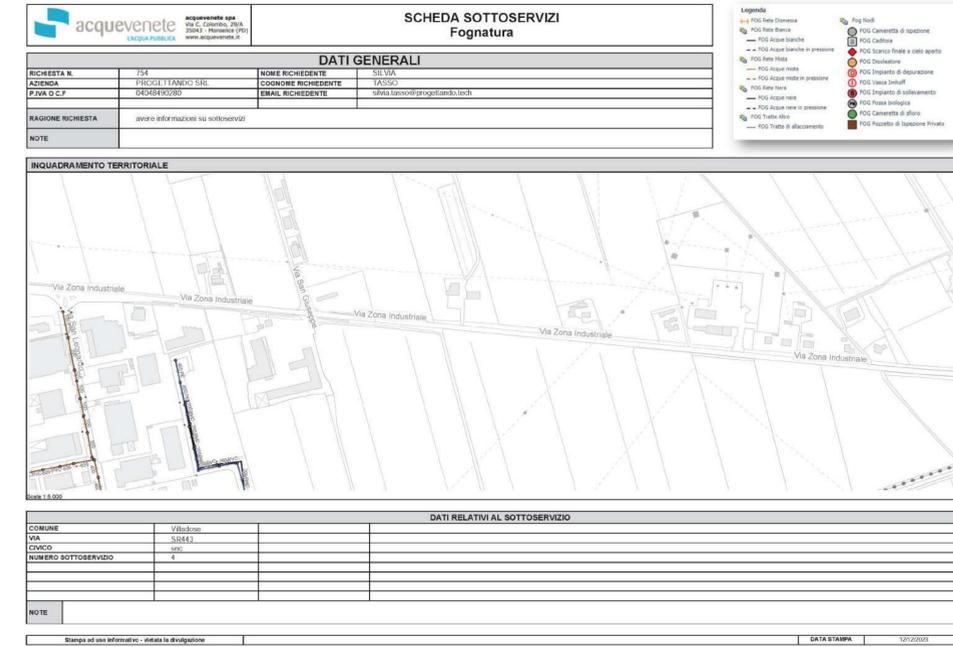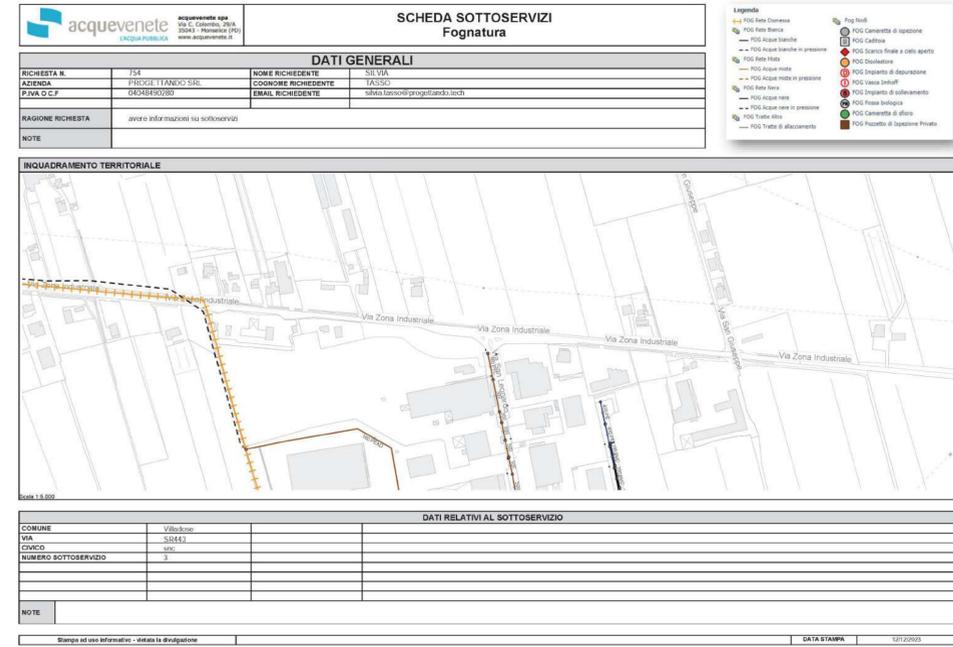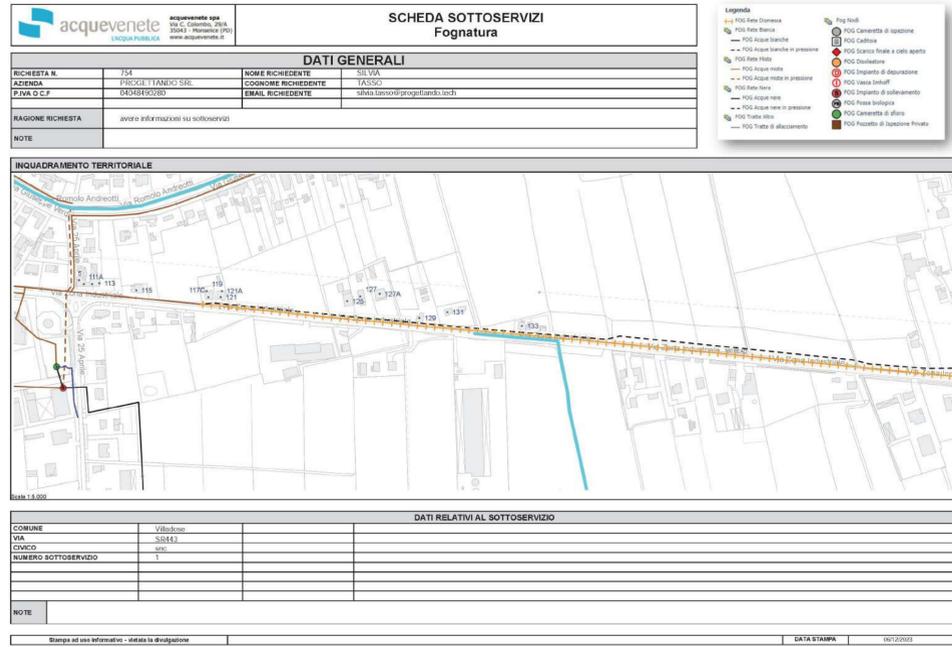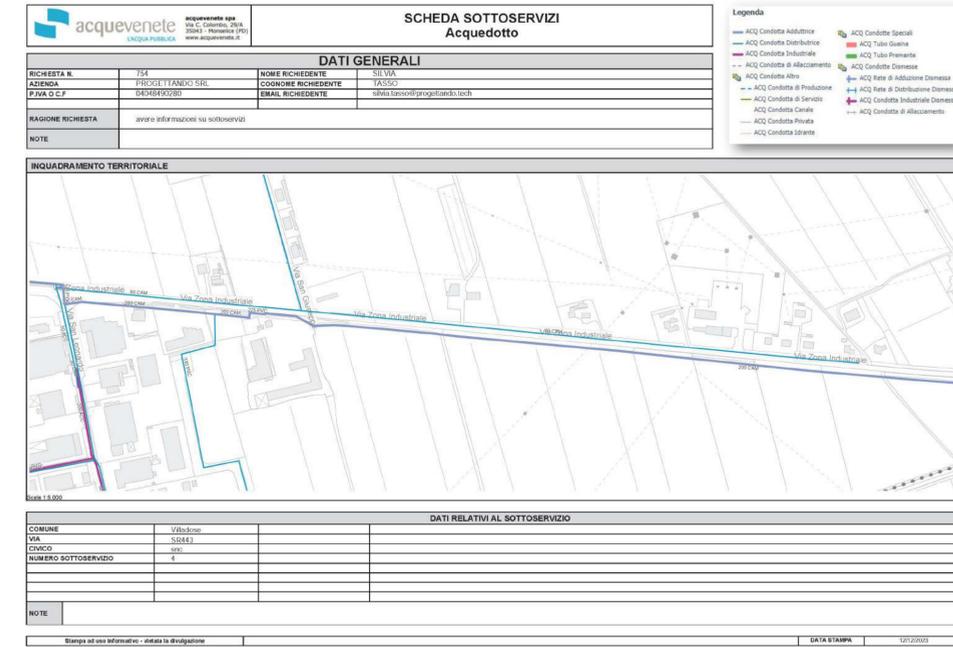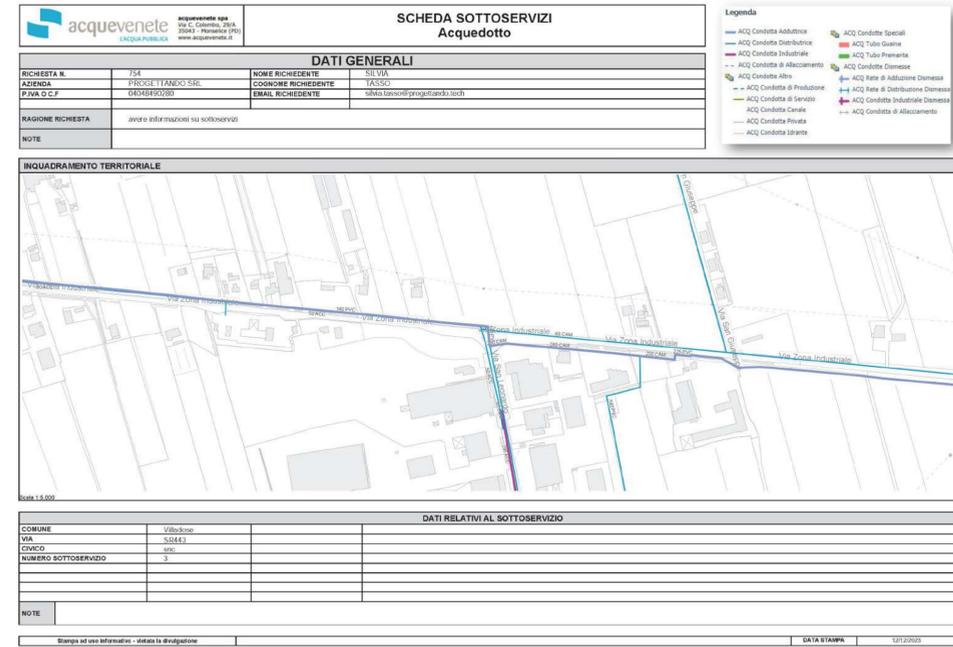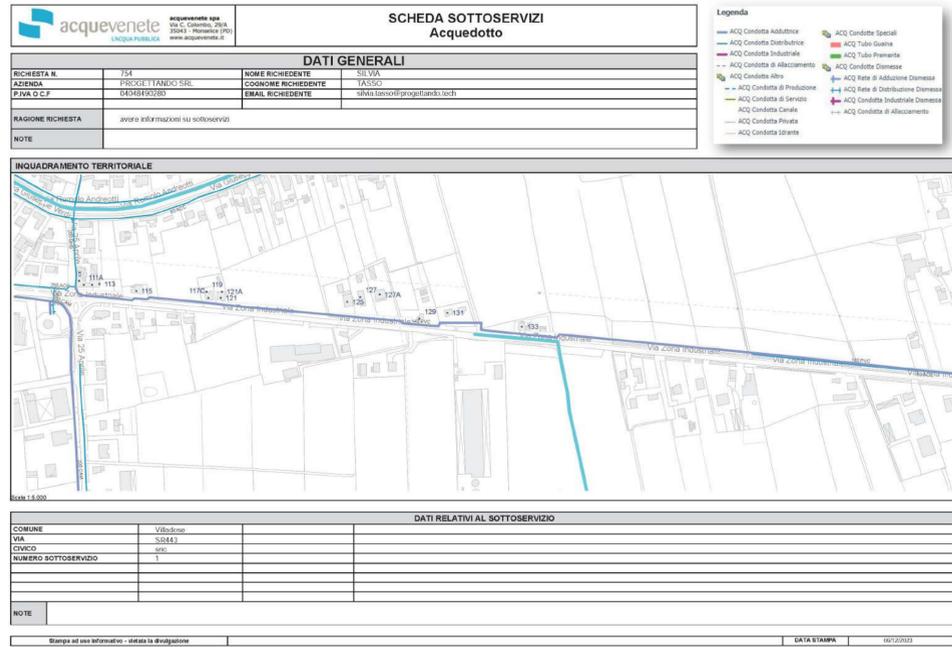

PROGETTO DEFINITIVO

ACQUEVENETE S.p.A.

ISTANZA DI AUTORIZZAZIONE ALLO SCAVO
PER LA POSA DI ELETTRODOTTI PER LA CONNESSIONE
A IMPIANTO AGRIFOTOVOLTAICO

SEGNALAZIONE SOTTOSERVIZI A OPERA DI ACQUE VENETE SPA

TAVOLA:	SCALA:	NOME FILE:
AV02.B	-	AV02_Inquadramento territoriale

COMMITTENTE:

AIEM GREEN SRL
V.le C. A. d'Europa, 9/G
45100 Rovigo
CF/P.IVA 0162720299

PROGETTAZIONE:

Progettando

Via Davila, 1
35028 Piove di Sacco (PD)
P.IVA 04048490280
Tel. 0425/1900552
email: info@progettando.tech
Progettista: Dott. Ing. Dario Turolla

Revisione	Data	Note	Redatto	Controllato	Approvato
00	LUGLIO 2024	Prima emissione	AU	FG	DT

TUTTI I DIRITTI SONO RISERVATI
Questo documento è di proprietà di Progettando s.r.l. e sullo stesso si riserva ogni diritto. Pertanto questo documento non può essere copiato, riprodotto, comunicato o divulgato ad altri o usato in qualsiasi maniera, nemmeno per fini sperimentali, senza autorizzazione scritta di Progettando s.r.l. Si richiasta dovrà essere prontamente reinvio a Progettando s.r.l.