


INQUADRAMENTO GENERALE: POSA ELETTRODOTTI E POSIZIONAMENTO IMPIANTO
Scala 1:5000



DETTAGLIO - Scala 1:250

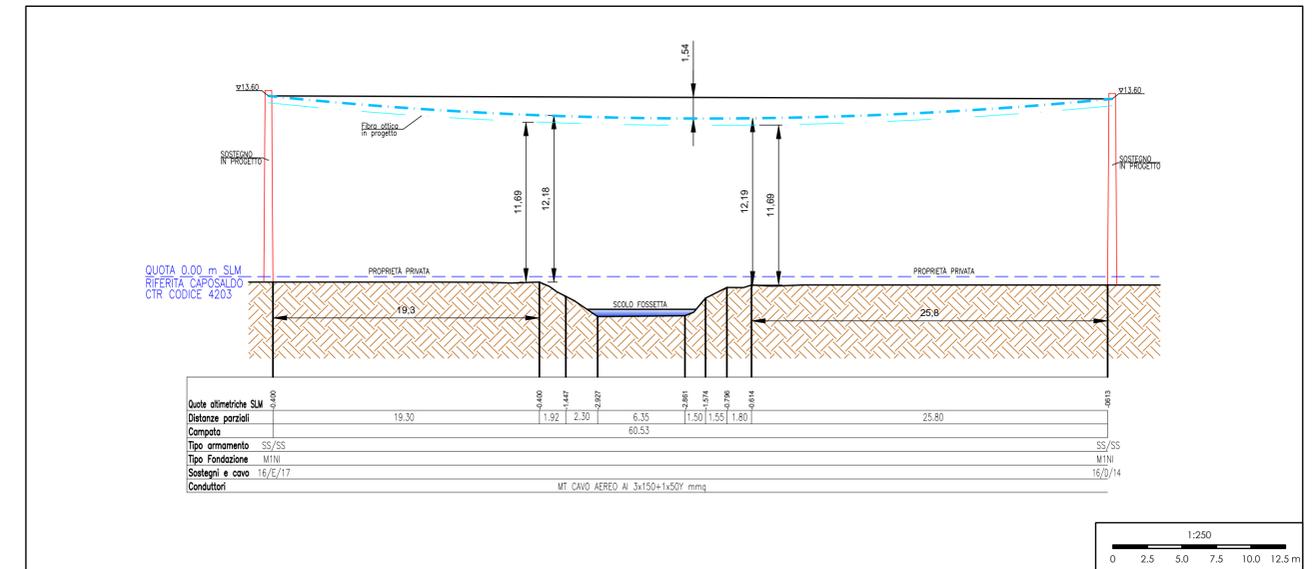

| LEGENDA | | LEGENDA | |
|-----------------|--|-----------------|--|
| simbolo grafico | descrizione simbolo | simbolo grafico | descrizione simbolo |
| | Linea MT in cavo interrato di progetto - n. 1 elettrodotto | | Linea MT aerea esistente |
| | Linea MT in cavo interrato di progetto - n. 2 elettrodotto | | Sostegno esistente |
| | Linea MT in cavo interrato di progetto - n. 4 elettrodotto | | Cabina elettrica di consegna di progetto |
| | Linea MT in cavo aereo di progetto - n. 2 elettrodotto | | Cabina Primaria di allaccio esistente |
| | Scavo con tecnologia TOC (No-Dig) - Strada Regionale 443 | | Area impianto di progetto |
| | Sostegno di progetto | | Scalo consortile |

DETTAGLIO: INTERFERENZA CON SCOLO
Scala 1:500





PROGETTO DEFINITIVO

Consorzio di Bonifica Adige Po

ISTANZA DI AUTORIZZAZIONE ALLA POSA DI ELETTRODOTTO AEREO PER LA CONNESSIONE AD UN IMPIANTO AGRIFOTOVOLTAICO SITO NEI COMUNI DI VILLADOSE(RO) E CEREGNANO (RO)

INQUADRAMENTO E PLANIMETRIE DI DETTAGLIO

| | | |
|--------------------------|------------------------|---|
| TAVOLA: CONS02 | SCALA: VARIE | NOME FILE: CONS02_Inquadrimento e planimetrie di dettaglio |
|--------------------------|------------------------|---|

COMMITTENTE:

AIEM GREEN SRL
V.le C. A. d'Europa, 8/G
45100 Rovigo
CF/P.IVA 01627270299

AIEM GREEN SRL
Viale C. Alleati d'Europa 9/G
45100 ROVIGO (RO)
P.IVA 01627270299

PROGETTAZIONE:

Progettando

Via Davila, 10
35038 Piove di Spago (PD)
P.IVA 04048498280
Tel. 0429/190556
email: info@progettando.tech
Progettista: Dott. Ing. Dario Turolla

| Revisione | Data | Note | Redatto | Controllato | Approvato |
|-----------|-------------|-----------------|---------|-------------|-----------|
| 00 | LUGLIO 2024 | Prima emissione | VM | FG | DT |

TUTTI I DIRITTI SONO RISERVATI!
Questo documento è di proprietà di Progettando s.r.l. e sullo stesso si riserva ogni diritto. Pertanto questo documento non può essere copiato, riprodotto, comunicato o divulgato ad altri o usato in qualsiasi maniera, nemmeno per fini sperimentali, senza autorizzazione scritta di Progettando s.r.l. Su richiesta dovrà essere prontamente reinviato a Progettando s.r.l.