



PARTICOLARE STRUTTURE VISTA FRONTALE - Scala 1:50

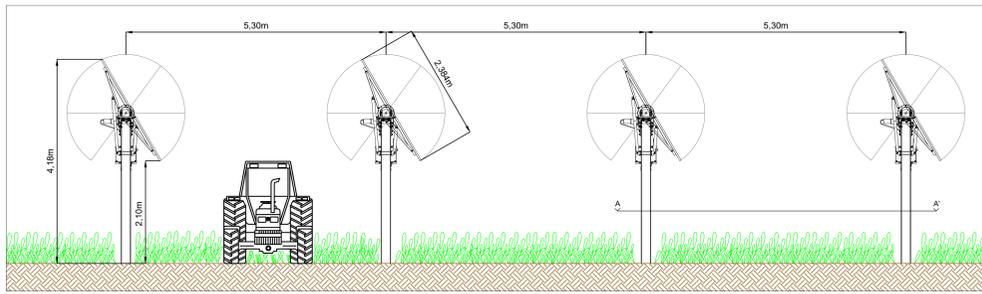


SEZIONE A-A' - Scala 1:50




PARTICOLARE CANCELLO DI ACCESSO - Scala 1:50

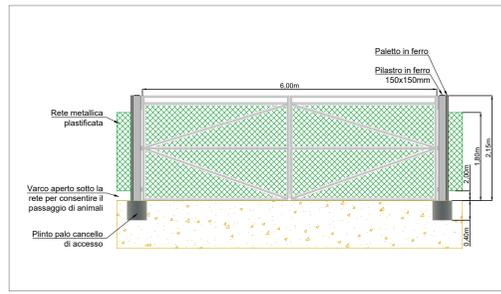


TIPOLOGICO PALO DI SOSTEGNO - Scala 1:20

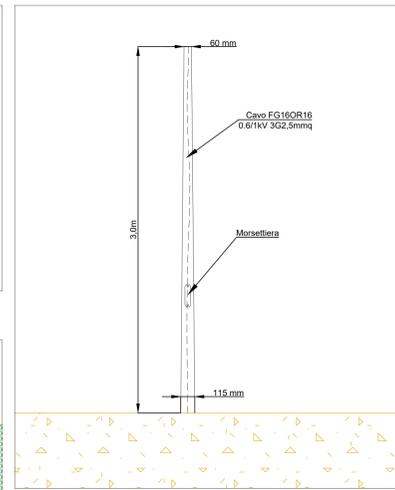


PARTICOLARE PALO E POZZETTO - Non in scala

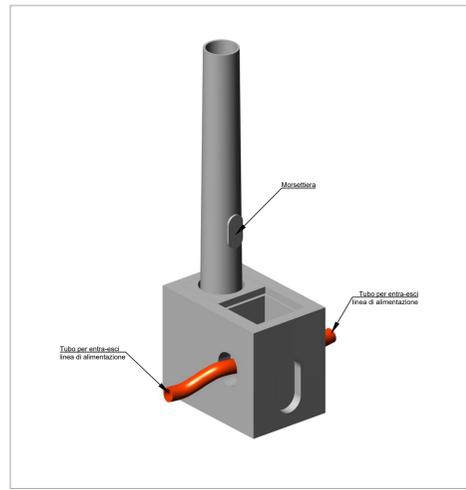


PARTICOLARE STRUTTURE VISTA LATERALE - Scala 1:100

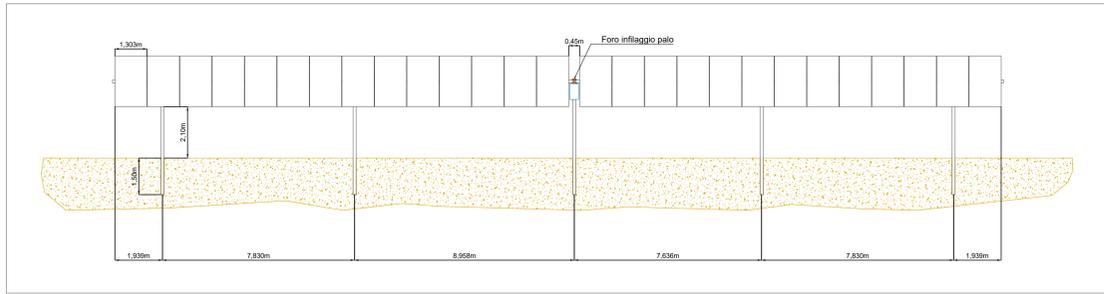


PARTICOLARE STRUTTURE VISTA FRONTALE - Non in scala

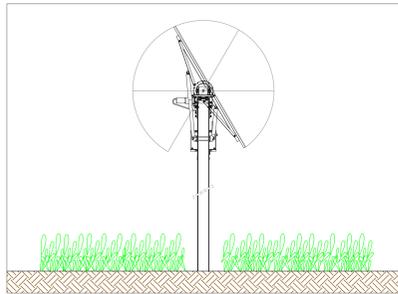


PARTICOLARE RECINZIONE - Scala 1:50

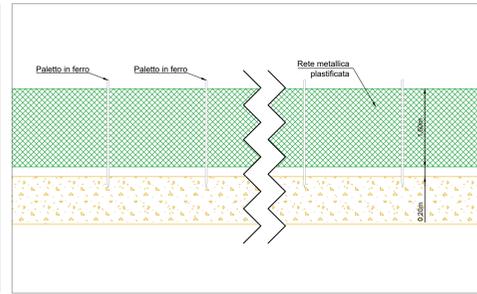


PARTICOLARE TELECAMERA - Non in scala

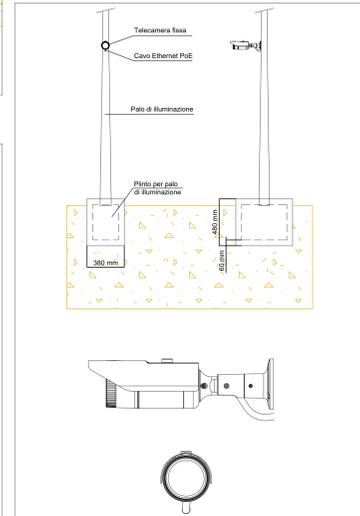


PARTICOLARE SEZIONI SCAVI TIPO - Scala 1:10

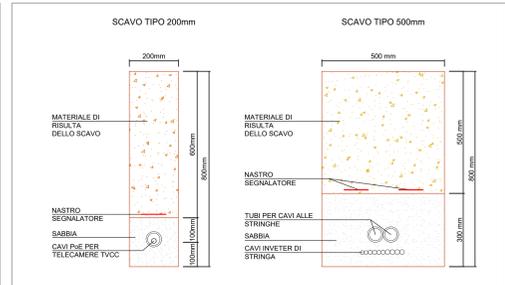


PARTICOLARE STRUTTURE VISTA FRONTALE

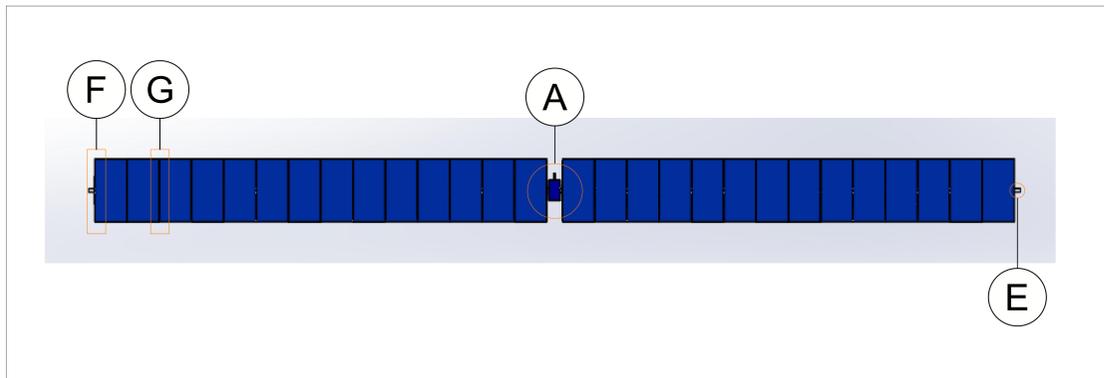


PARTICOLARE STRUTTURE VISTA LATERALE

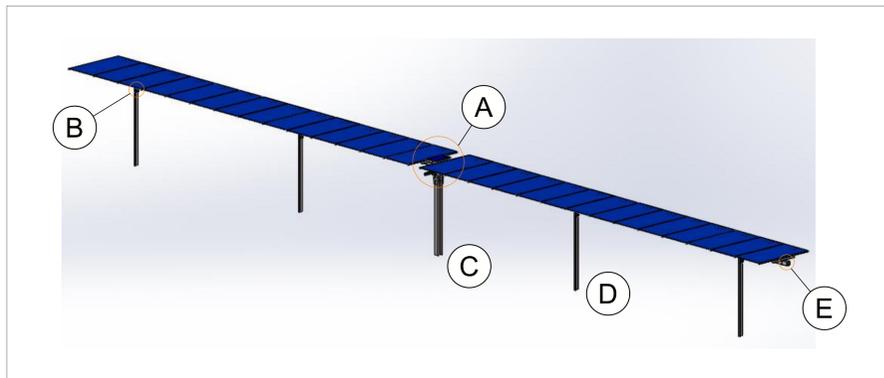


PARTICOLARE D - PALO Z

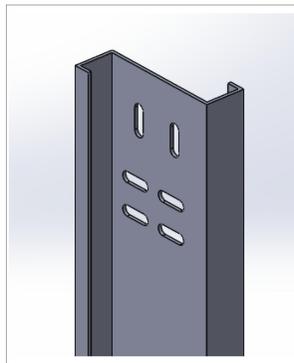


PARTICOLARE TESTA PALO Z

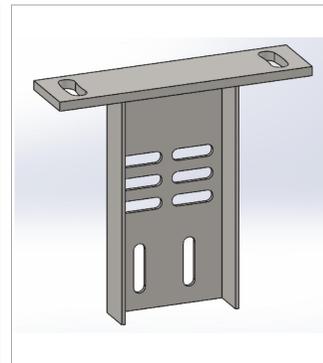


PARTICOLARE E - ESTREMITA' ASSI

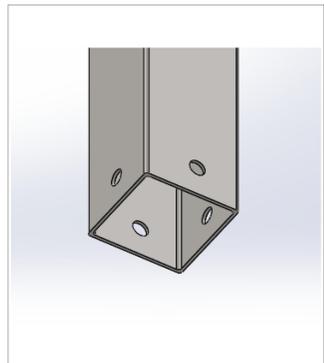


PARTICOLARE A.1 - FLANGIA MOTORE

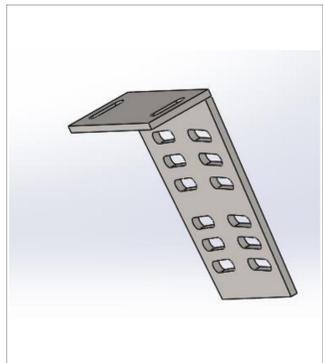


PARTICOLARE F - SUPPORTO Z

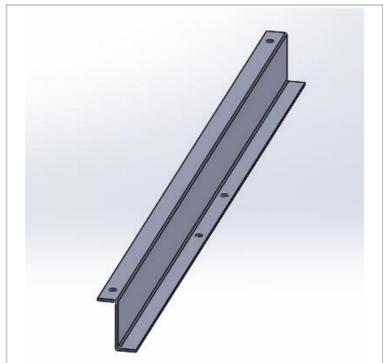


PARTICOLARE A - MOTORE DEI TRACKER

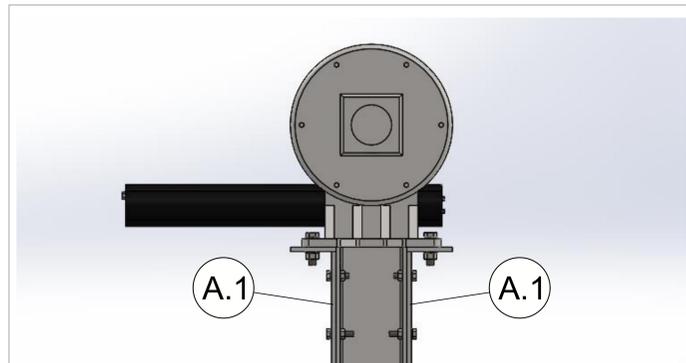


PARTICOLARE ESTREMITA' PALO H

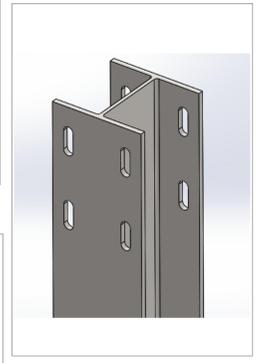


PARTICOLARE B - CUSCINETTO

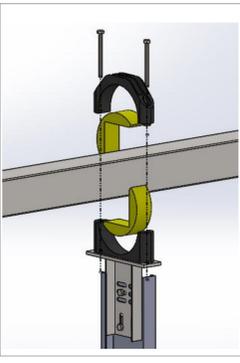


PARTICOLARE STAFFA AD U

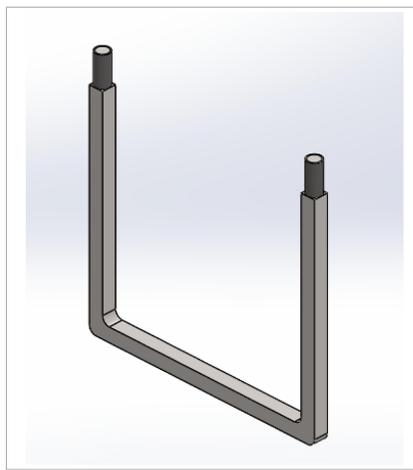

PARTICOLARE E - ASSI ORIZZONTALI

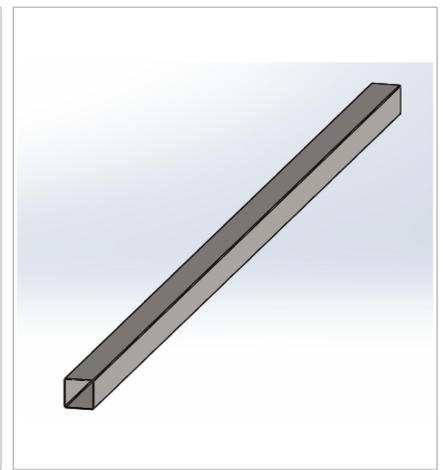


PARTICOLARE G - SUPPORTO OMEGA

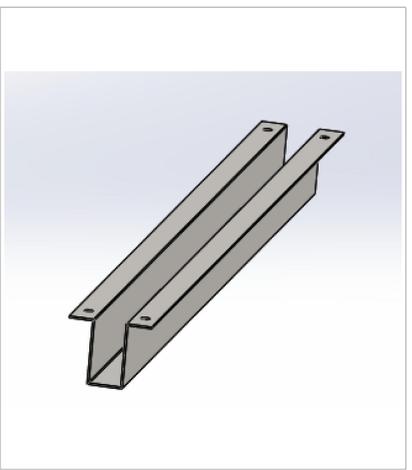

INFISSIONE PALO Z - PROFONDITA' 1,5m



PARTICOLARE C - PALO H

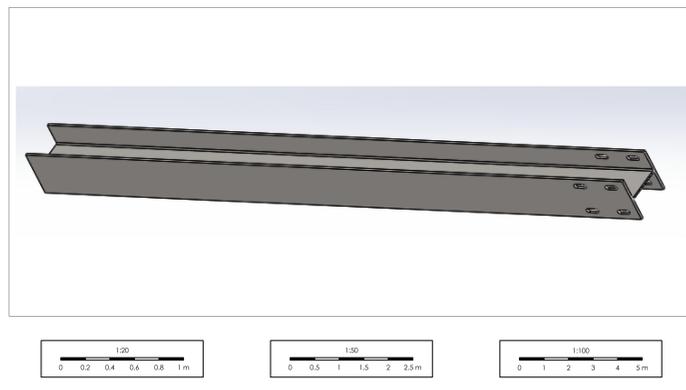

PROGETTO DEFINITIVO

COMUNE DI CEREGNANO (RO) - COMUNE DI VILLODOSE (RO)

IMPIANTO AGRIFOTOVOLTAICO AI SENSI DELLE LINEE GUIDA IN MATERIA DI IMPIANTI AGRIVOLTAICI CONNESSO ALLA RETE ELETTRICA PER VENDITA DI ENERGIA

PARTICOLARI COSTRUTTIVI

TAVOLA: EL09	SCALA: VARIE	NOME FILE: EL09_Particolari costruttivi
--------------	--------------	---

COMMITTENTE: AIEM GREEN SRL Via C. A. d'Europa, 9/G 45100 Rovigo C.F.P.A. 01627210299	PROGETTAZIONE: Progettando Via Davila, 1 35028 Piove di Sarcio (PD) P.IVA 04548400280 Tel. 04251900522 email: info@progettando.tech Progettista: Dott. Ing. Carlo Turolla
---	--

Revisione	Data	Note	Redatto	Controllato	Approvato
01	LUGLIO 2024	Prima emissione	VM	FG	DT

TUTTI I DIRITTI SONO RISERVATI. Questo documento è di proprietà di Progettando s.r.l. e tutto stesso si riserva ogni diritto. Pertanto questo documento non può essere copiato, riprodotto, comunicato o divulgato ad altri o usato in qualsiasi maniera, nemmeno per fini sperimentali, senza autorizzazione scritta di Progettando s.r.l. Su richiesta dovrà essere prontamente reinvio a Progettando s.r.l.