


PLANIMETRIA AREA A - Scala 1:5000

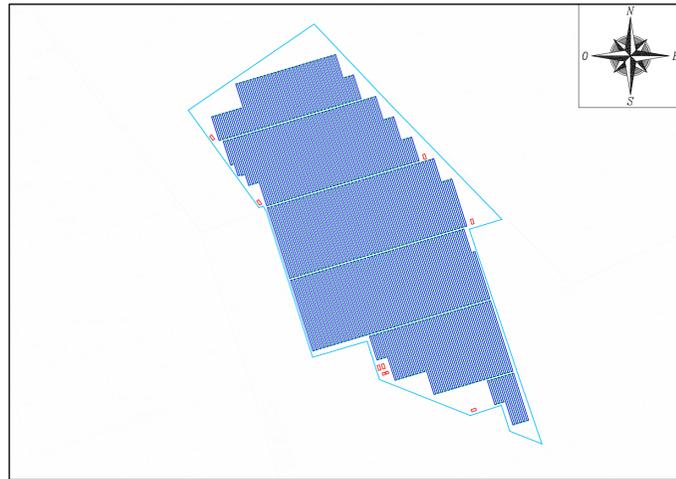


AREA A	
SUPERFICIE TOTALE =	15,8887 ha
SUPERFICIE AGRICOLA =	12,6551 ha
FV agr [GWh/ha/anno] =	19,137
0,6 x FV standard [GWh/ha/anno] =	9,048
(vedasi allegato "Relazione agronomica.pdf")	

PLANIMETRIA AREA B - Scala 1:5000



AREA B	
SUPERFICIE TOTALE =	12,0049 ha
SUPERFICIE AGRICOLA =	8,5351 ha
FV agr [GWh/ha/anno] =	15,404
0,6 x FV standard [GWh/ha/anno] =	7,344
(vedasi allegato "Relazione agronomica.pdf")	

PLANIMETRIA AREA C - Scala 1:5000

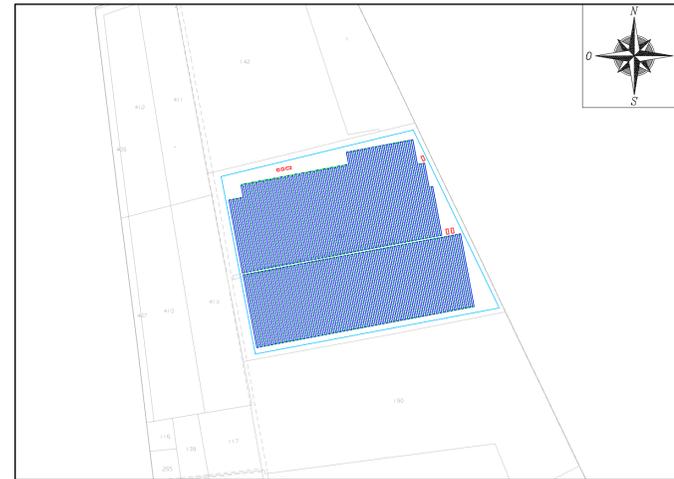



AREA C	
SUPERFICIE TOTALE =	9,2118 ha
SUPERFICIE AGRICOLA =	7,1535 ha
FV agr [GWh/ha/anno] =	11,222
0,6 x FV standard [GWh/ha/anno] =	5,756
(vedasi allegato "Relazione agronomica.pdf")	

PLANIMETRIA AREA D - Scala 1:5000



AREA D	
SUPERFICIE TOTALE =	10,4417 ha
SUPERFICIE AGRICOLA =	7,7655 ha
FV agr [GWh/ha/anno] =	14,214
0,6 x FV standard [GWh/ha/anno] =	6,526
(vedasi allegato "Relazione agronomica.pdf")	

DETTAGLIO DELL'AREA COLTIVATA ALL'INTERNO DELL'IMPIANTO AGRIFOTOVOLTAICO - Scala 1:50

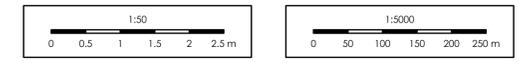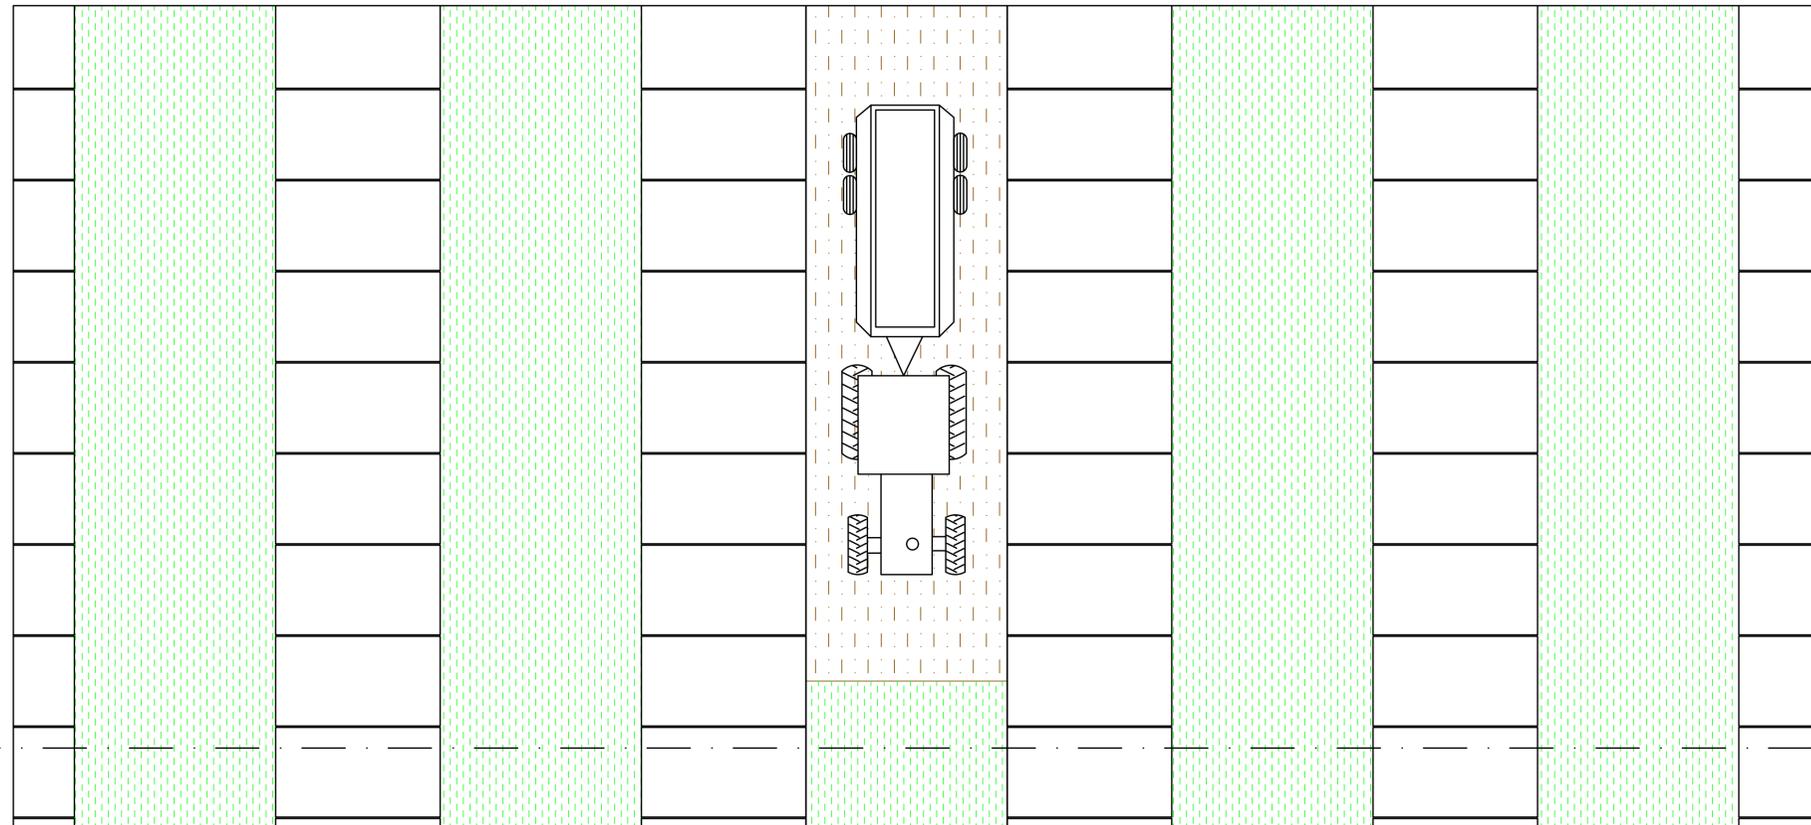

LEGENDA	
simbolo grafico	descrizione simbolo
	Recinzione impianto
	Terreno coltivato
	Moduli fotovoltaici
	Skid trasformazione, locale utente, locale storage/servizi e irrigazione



PROGETTO DEFINITIVO

COMUNE DI VILLADOSE (RO) - COMUNE DI CEREGNANO (RO)

IMPIANTO AGRIFOTOVOLTAICO AI SENSI DELLE LINEE GUIDA IN MATERIA DI IMPIANTI AGRIVOLTAICI CONNESSO ALLA RETE ELETTRICA PER VENDITA DI ENERGIA

STATO DI PROGETTO SUPERFICIE COLTIVABILE

TAVOLA:	SCALA:	NOME FILE:
EL17	VARIE	EL17_Superficie coltivabile

COMMITTENTE:	PROPRIETARI:	PROGETTAZIONE:
AIEM GREEN SRL Via C. A. d'Europa, 9/G 45100 Rovigo (RO) C.F. IVA 01627270299	Chinarello Marco C.F. CHNMRC68T20A059R	 Via Davila, 1 35028 Piove di Sacco (PD) P.IVA 04048490290 Tel. 0425/1900552 email: info@progettando.tech Progettista: Dott. Ing. Dario Turolla

Revisione	Data	Note	Redatto	Controllato	Approvato
00	LUGLIO 2024	Prima emissione	LV	FG	DT

TUTTI I DIRITTI SONO RISERVATI  
Questo documento è di proprietà di Progettando s.r.l. e sullo stesso si riserva ogni diritto. Pertanto questo documento non può essere copiato, riprodotto, comunicato o divulgato ad altri o usato in qualsiasi maniera, nemmeno per fini sperimentali, senza autorizzazione scritta di Progettando s.r.l. Su richiesta dovrà essere prontamente reinviato a Progettando s.r.l.

SEZIONE A-A' - SCALA 1:50

