PLANIMETRIA IMPIANTO
Scala 1:500

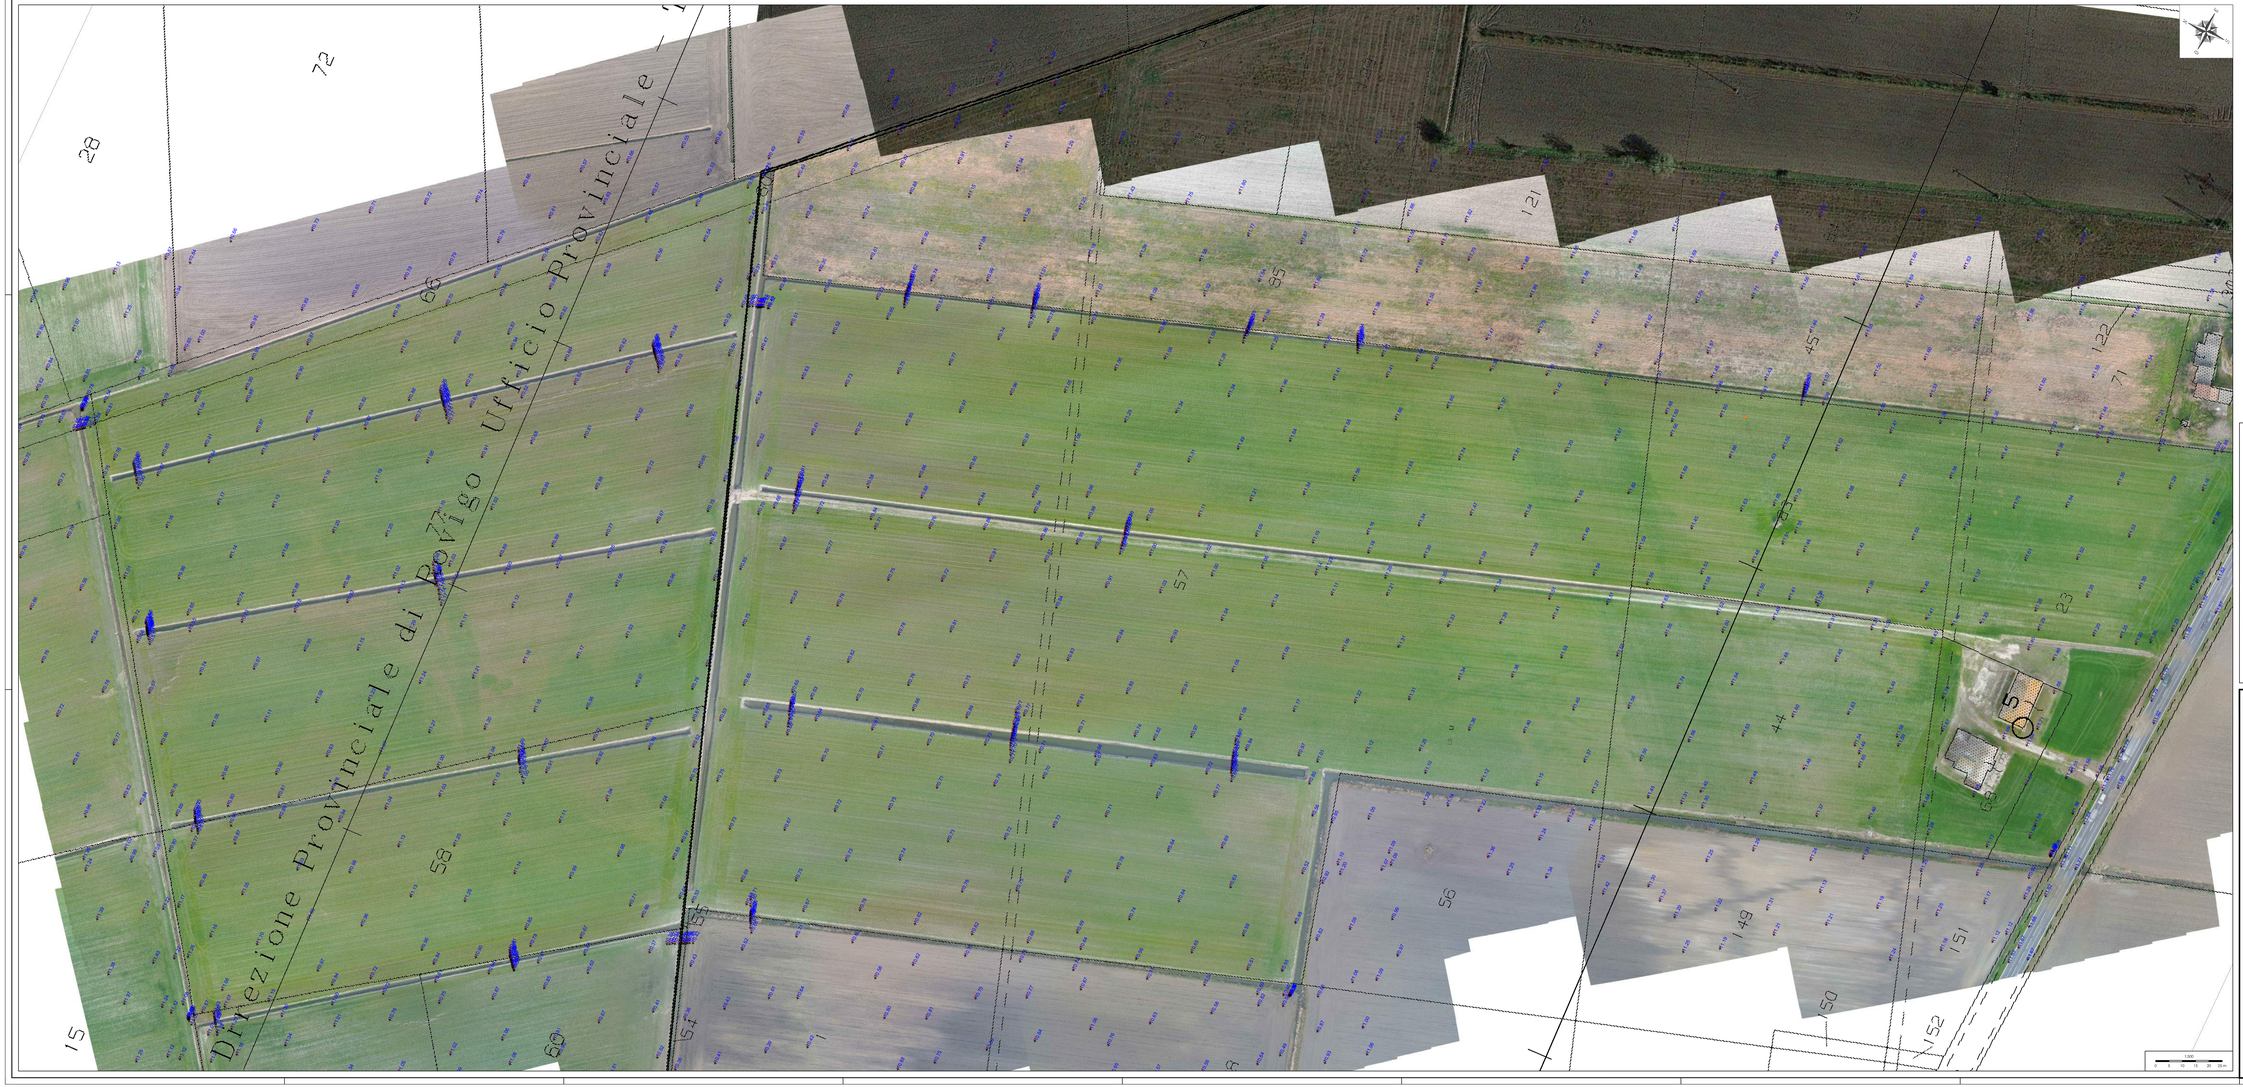

PIANO QUOTATO RIFERITO AL CS446
STATO DI FATTO - scala 1:500

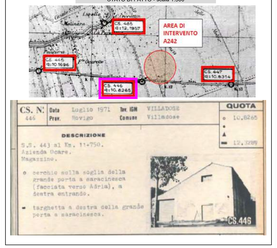

Tecnologica Group S.r.l.
Via Combattenti Alleati d'Europa, 9/G
45100 Rovigo (RO)
T 0425 475453 - T 0425 168257
www.tecnologicagroup.com
info@tecnologicagroup.com

IL PROGETTISTA
dott. geol. Gharion Paolo
firmato digitalmente

Committente / Proponente:	**AIEM GREEN Srl**
Sede legale:	Viale Combattenti Alleati d'Europa, 9/G - 45100 Rovigo (RO)
Sede impianto:	Villadose, Sez. A foglio 26, particelle 58, 56, 77 e foglio 27 particelle 44, 45, 54, 55, 57, 58, 60, 61, 77, 83
Oggetto dell'elaborato:	Invarianza idraulica impianto FV

AREA "A"
Impianto agrifotovoltaico a terra connesso alla rete elettrica per vendita di energia

TAV. 01/03 - PIANO QUOTATO RIFERITO AL CS STATO DI FATTO

SCALA:	FILE NAME:	FORMATO STAMPA:
1:500	Impianto A - Invarianza.dwg	A0 +

Firmato digitalmente da
LUBIAN ELIA CORRADO
Società: TECNOLOGICA GROUP SRL
Valido dal 19/02/2022 al 19/02/2025
Ordine Ingegneri Venezia n. 2

REV	DESCRIZIONE	Dis.	Ver	App.	DATA
0	Per approvazione	AM	PC		05/2024
1					
2					
3					

vietata la riproduzione, anche parziale e in qualsiasi forma, senza formale autorizzazione scritta

FOTOINSERIMENTO - non in scala

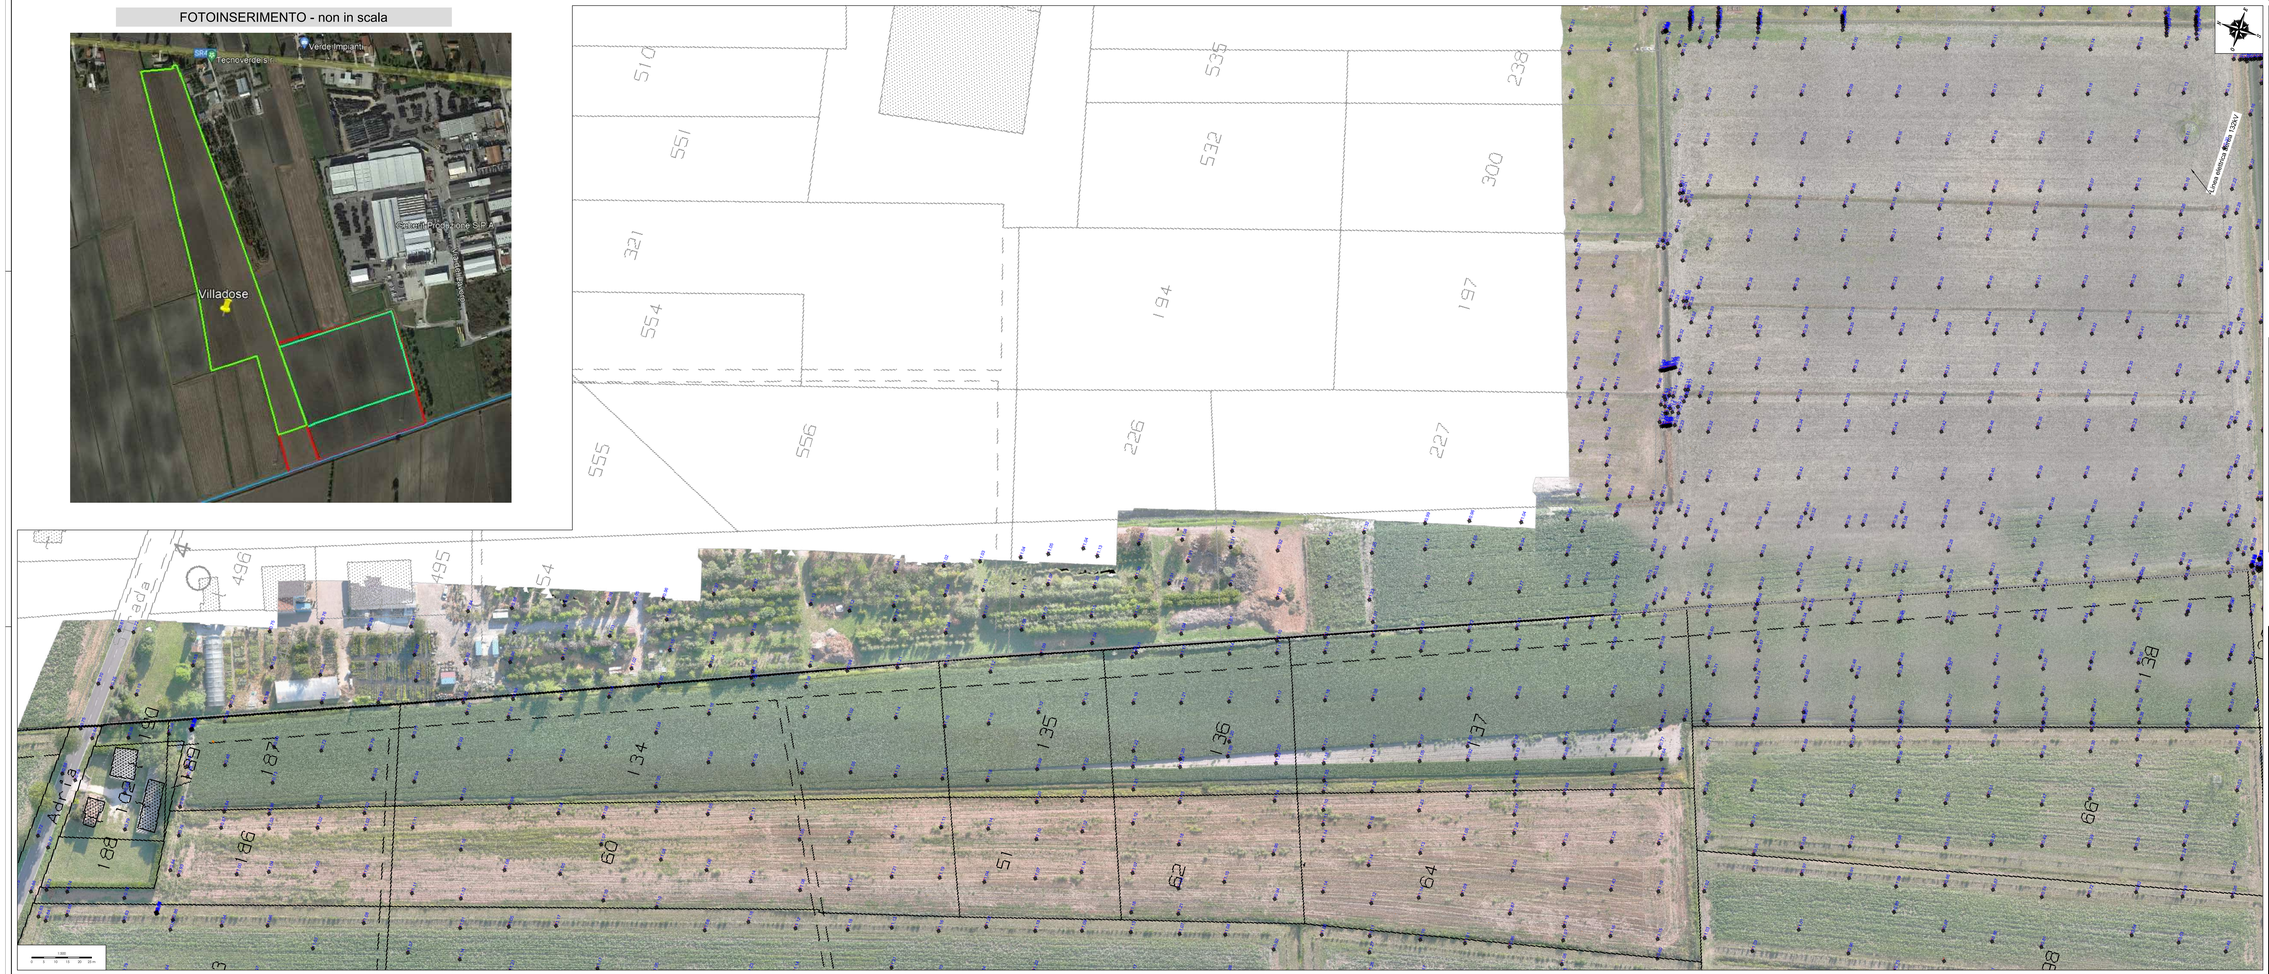

KEYPLAN IMPIANTI B1 E B2 - Non in scala

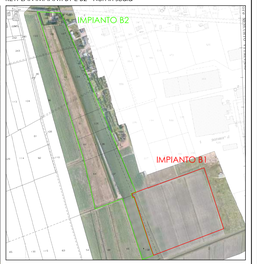

PIANO QUOTATO RIFERITO AL CS1139
STATO DI FATTO - scala 1:500

Tecnologica Group S.r.l.
Via Combattenti Alleati d'Europa, 9/G
45100 Rovigo (RO)
P.IVA 01141140291 - C.F. 91005160297
www.tecnologicagroup.com
info@tecnologicagroup.com

IL PROGETTISTA:
dott. geol. Chiarion Paolo
firmato digitalmente

Committente / Proponente:	**AIEM GREEN Srl**
Sede legale:	Viale Combattenti Alleati d'Europa, 9/G - 45100 Rovigo (RO)
Sede impianto:	Villadose, foglio 24, sez. A, particelle 51, 60, 62, 64, 134, 135, 136, 137, 138, 186, 187. Villadose, foglio 25, sez. A, particelle 230, 568
Oggetto dell'elaborato:	Invarianza idraulica impianto FV

AREA "B"
Impianto agrifotovoltaico a terra connesso alla rete elettrica per vendita di energia

TAV. 01/03 - PIANO QUOTATO RIFERITO AL CS STATO DI FATTO

SCALA:	FILE NAME:	FORMATO STAMPA:
1:500	Impianto B - Invarianza.dwg	A0 *

REV	DESCRIZIONE	Dis.	Ver	Appr.	DATA
1	Per approvazione	AM	PC		05/2024
2					
3					
4					
5					

Vietata la riproduzione, anche parziale e in qualsiasi forma, senza formale autorizzazione scritta

PLANIMETRIA IMPIANTO - Scala 1:500

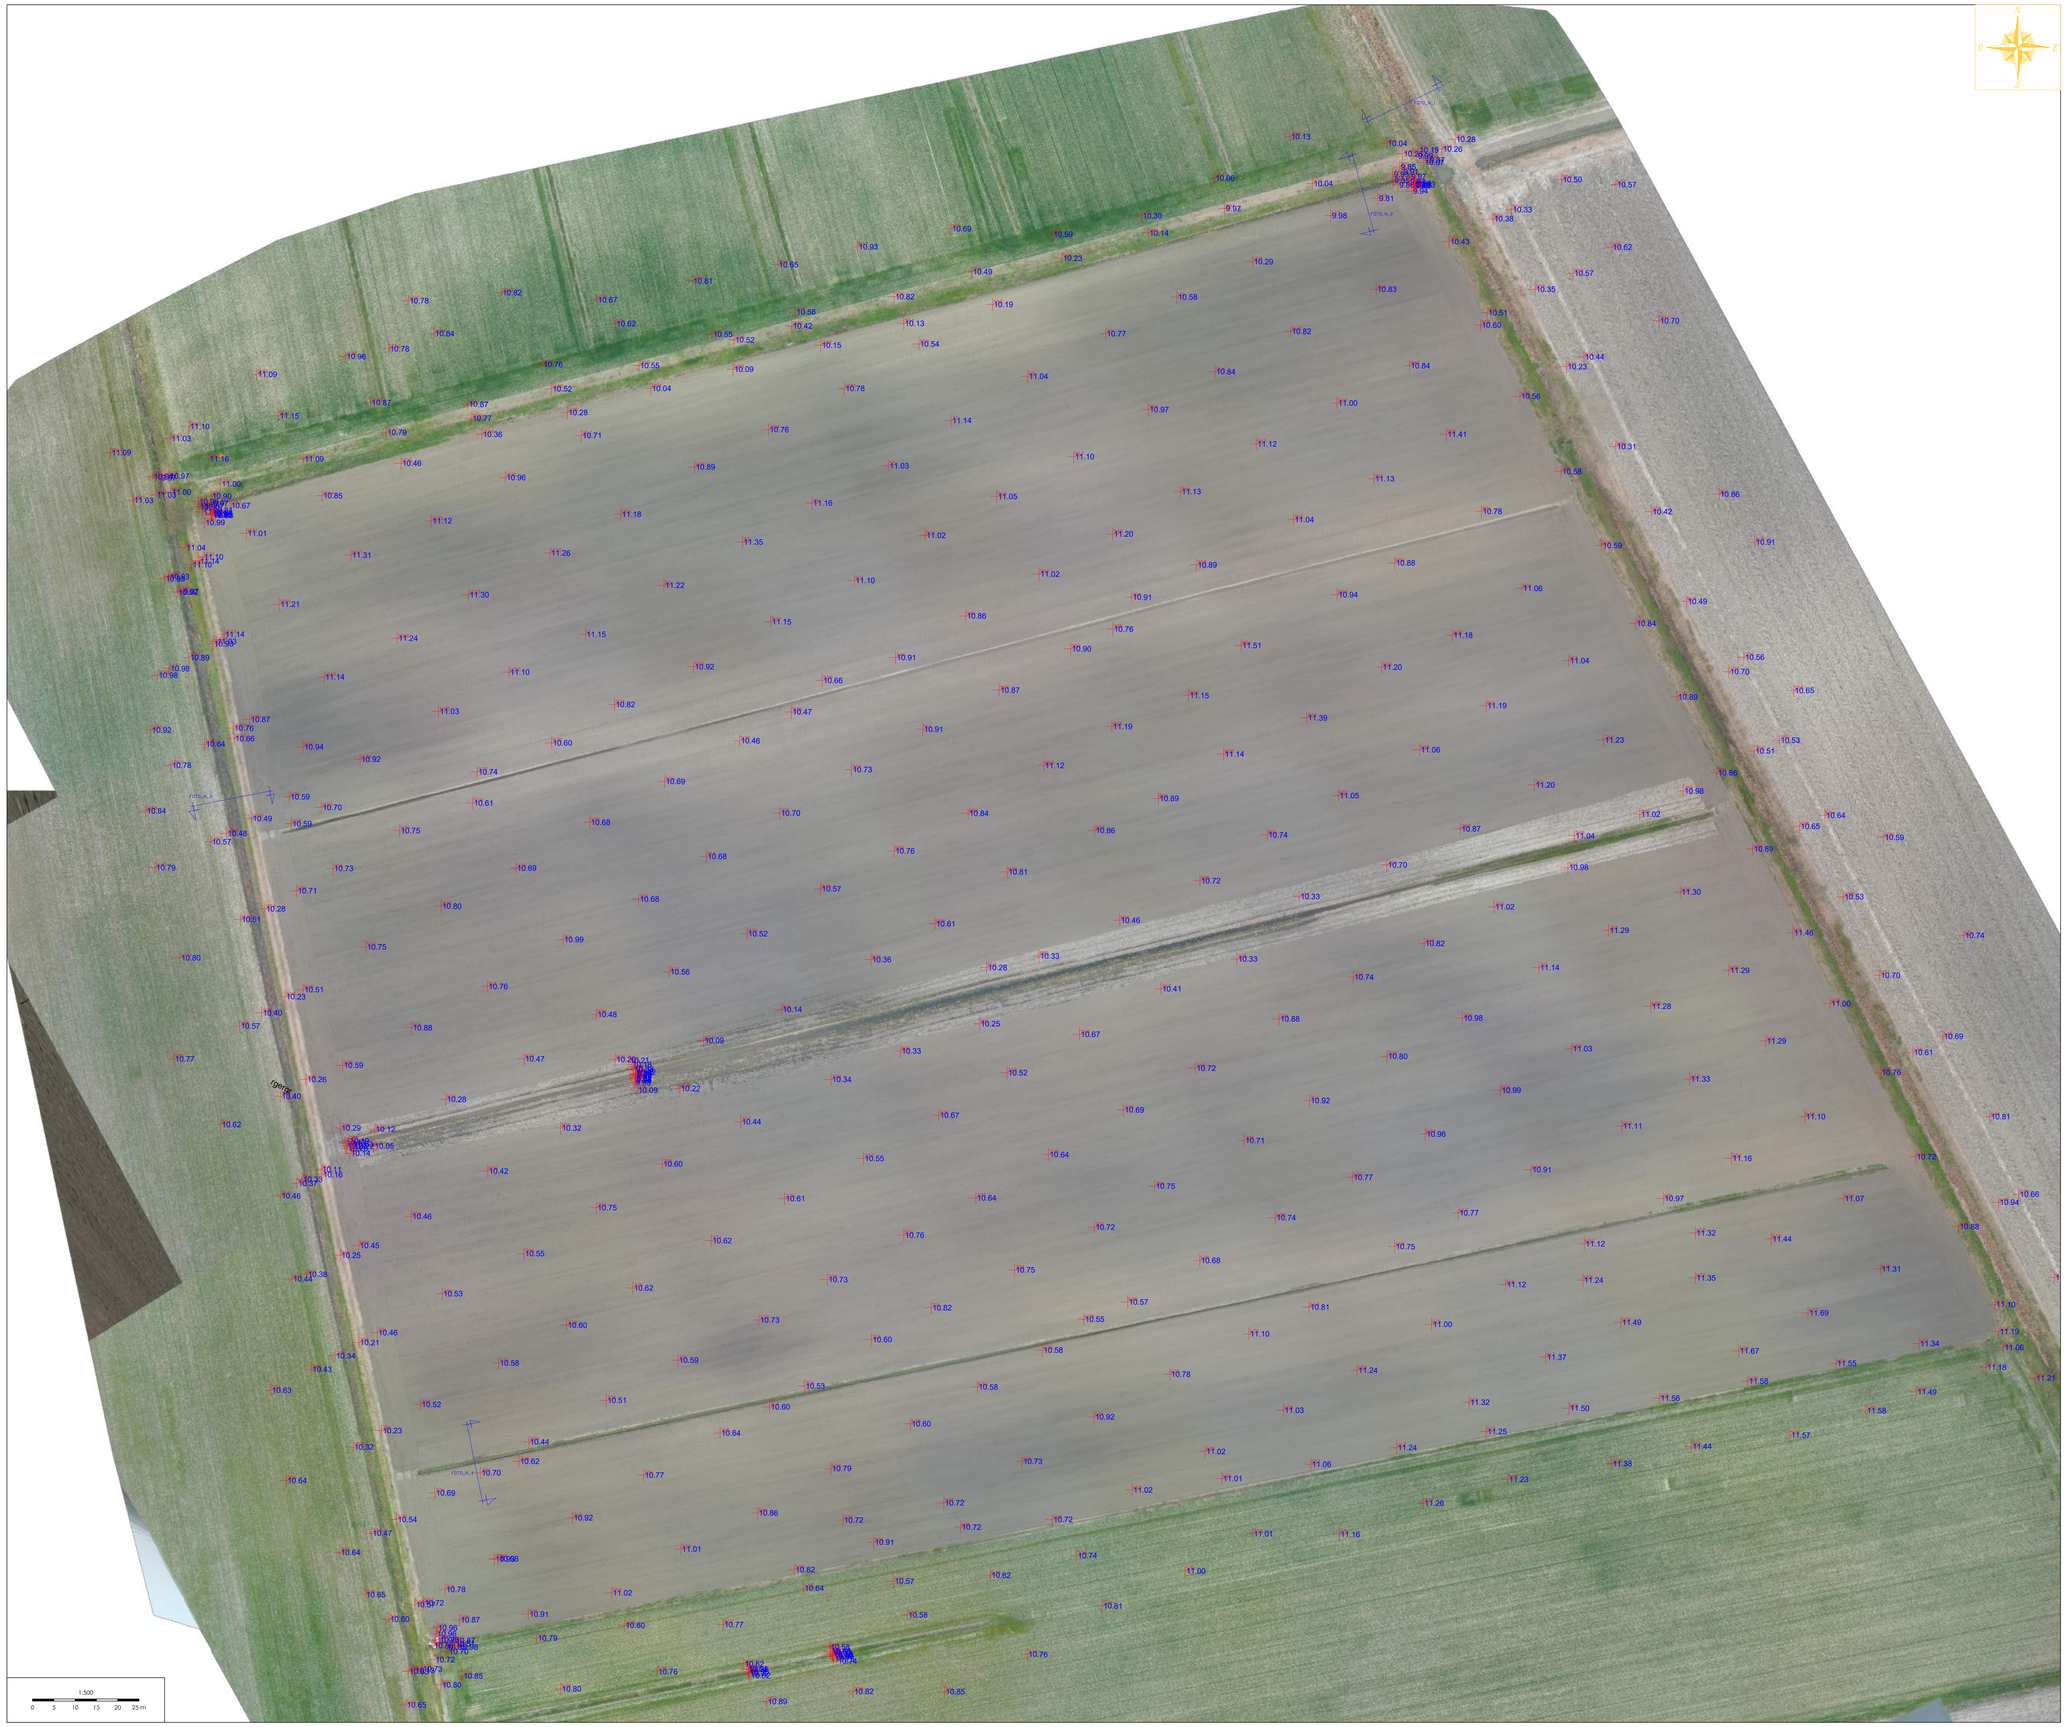

PIANO QUOTATO RIFERITO AL CS1139
STATO DI FATTO - scala 1:500

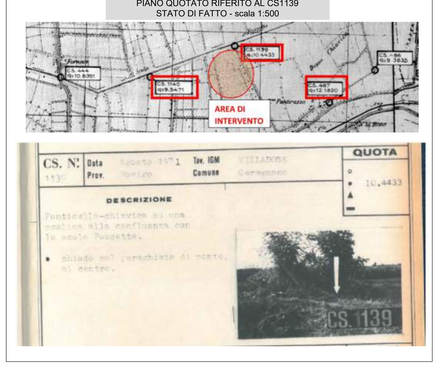

Tecnologica Group S.r.l.
Via Combattenti Alleati d'Europa, 9/S
45100 Rovigo (RO)
t. 0425 475453 - f. 0425 1682557
www.tecnologicagroup.com
info@tecnologicagroup.com

IL PROGETTISTA:
dott. geol. Chiarion Paolo
firmato digitalmente

Committente / Proponente:	**AIEM GREEN Srl**
Sede legale:	Viale Combattenti Alleati d'Europa, 9/G - 45100 Rovigo (RO)
Sede impianto:	Ceregnano, foglio 11, sez. A, particelle 2 e 189
Oggetto dell'elaborato:	Invarianza idraulica impianto FV

AREA "C"
Impianto agrifotovoltaico a terra connesso alla rete elettrica per vendita di energia

TAV. 01/03 - PIANO QUOTATO RIFERITO AL CS STATO DI FATTO

SCALA:	FILE NAME:	FORMATO STAMPA:
1:500	Impianto C - Invarianza.dwg	A0

REV.	DESCRIZIONE	Dis.	Ver.	App.	DATA
0	Per approvazione	AM	PC	.	05/2024
1					
2					
3					

E' vietata la riproduzione, anche parziale e in qualsiasi forma, senza formale autorizzazione scritta.

PLANIMETRIA IMPIANTO - Scala 1:500

PIANO QUOTATO RIFERITO AL CS1139
STATO DI FATTO - scala 1:500

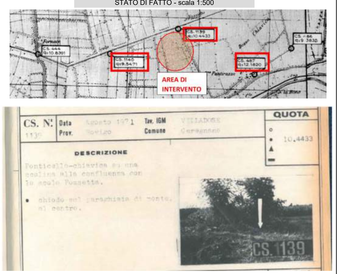

Tecnologica Group S.r.l.
Via Combattenti Alleati d'Europa, 9/S
45100 Rovigo (RO)
t. 0425 475453 - f. 0425 1682557
www.tecnologicagroup.com
info@tecnologicagroup.com

IL PROGETTISTA:
dott. geol. Chiarion Paolo
firmato digitalmente

Committente / Proponente:	**AIEM GREEN Srl**
Sede legale:	Viale Combattenti Alleati d'Europa, 9/G - 45100 Rovigo (RO)
Sede impianto:	Ceregnano, foglio 11, sez. A, particella 191
Oggetto dell'elaborato:	Invarianza idraulica impianto FV

AREA "D"
Impianto agrifotovoltaico a terra connesso alla rete elettrica per vendita di energia

TAV. 01/03 - PIANO QUOTATO RIFERITO AL CS STATO DI FATTO

SCALA:	FILE NAME:	FORMATO STAMPA:
1:500	Impianto D - Invarianza.dwg	A0 +

REV.	DESCRIZIONE	Dis.	Ver.	App.	DATA
0	Per approvazione	AM	PC		05/2024
1					
2					
3					

È vietata la riproduzione, anche parziale e in qualsiasi forma, senza formale autorizzazione scritta.