F.7 – P.55

F.7 – P.73

F.7 – P.79

F.5 – P.174

F.7 – P.119

F.16 – P.181

AREA IMPIANTO
CAVIDOTTO INTERRATO
NUOVA SE TERNA - punto di connessione

INQUADRAMENTO GENERALE - SCALA 1:50.000

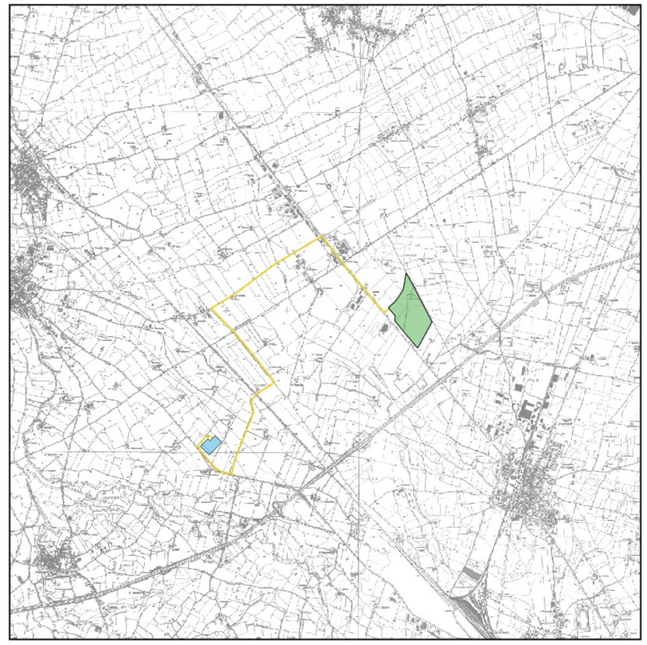

REGIONE PIEMONTE | COMUNE DI POZZOLO FORMIGARO | COMUNE DI BOSCO MARENGO | PROVINCIA DI ALESSANDRIA

Oggetto:

Impianto "Agrovoltaico Cascina Luna"

con potenza di picco pari a 30,88 MWp - sistema di accumulo integrato da 15 MW

Comune di Pozzolo Formigaro (AL)

Committente:

LUNA SOLAR s.r.l.
via sant'Orsola n° 3
20123 Milano

Progettazione:

STUDIO FERRERA ARCHITETTI
CORSO AURELIO SAFFI N° 15/1A - GENOVA
WWW.STUDIOFERRERA.COM
INFO@STUDIOFERRERA.COM
STEFANO.FERRERA @ARCHIWORLDPEC.IT
ARCH. STEFANO FERRERA
ARCH. STRADA - ARCH. BIANCONCINI - ARCH. PROFUMO - ARCH. COSTAGGIU - ARCH. MINUTO - ARCH. SPALLA

Progettisti Esterni:

Ing. Federico Micheli – Progettazione e coordinamento
Dott. Delio Barbieri – Agronomia, botanica, faunistica
Ing. Michele Pigliaru – Progettazione Elettrica
CERVI E ASSOCIATI S.R.L. – Acustica
Ing. Alberto Laudadio – Intervisibilità
Ing. Massimiliano Poggini – Calcoli Strutturali
Dott.ssa Valentina Brodasca – Archeologia
Dott. Geol. Luca Sivori – Geologia

Nome Elaborato:

Inquadramento Catastale 1: 3.000

SCALA	CODICE ELABORATO	TIPOLOGIA	FASE PROGETTUALE
1:3.000	CL-IC-ELB03	IMPIANTO AGROVOLTAICO	DEFINITIVO
FORMATO A1			

PROG N°	REVISIONE	DATA	REDATTO	CONTROLLATO	AUTORIZZATO
550	0	GIUGNO 2024	BP	FM	SF
ARCH N° 18503					

RESPONSABILE COORDINAMENTO PROGETTO:
ARCH. STEFANO FERRERA

Firmato digitalmente da:
Stefano Ferrera
CN = Stefano Ferrera
O = Ordine Architetti di Genova
C = IT
Firma e timbro

COMMITTENTE:

Firmato digitalmente da:
Leone Luca Oliviero
Firmato il 26/06/2024 15:48
Seriale Certificato: 3586995
Valido dal 21/05/2024 al 21/05/2027
InfoCamere Qualified Electronic Signature CA
Firma e timbro