




PTP - Obiettivi prioritari di Governo del Territorio

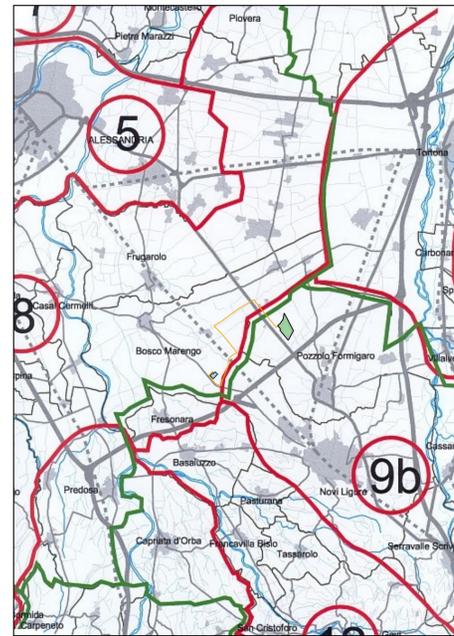


PTP - Sistemi Territoriali e i Sottosistemi a vocazione Omogenea

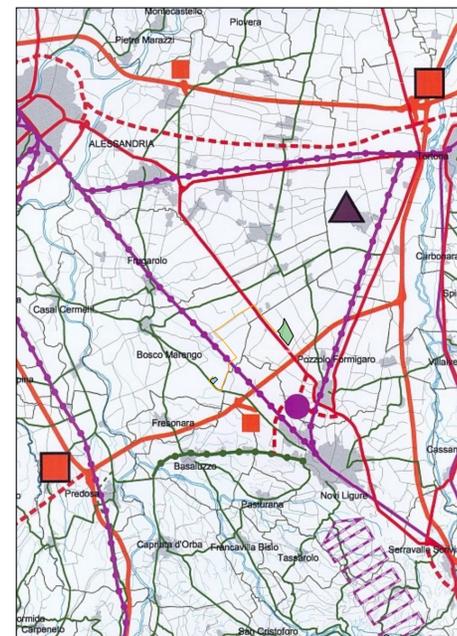

PTP - Sistema Infrastrutturale

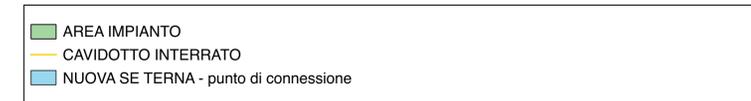

**INQUADRAMENTO GENERALE - SCALA 1:50.000**

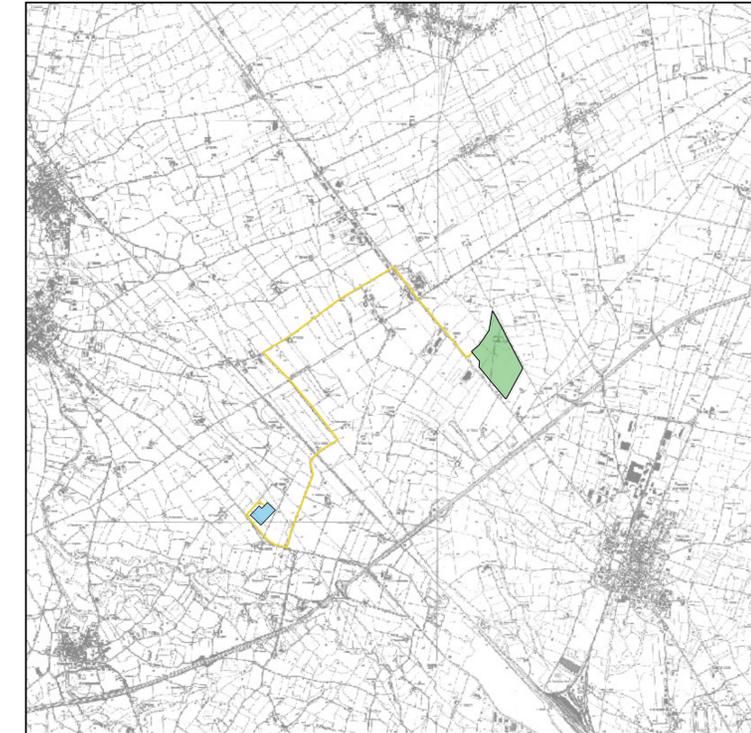

**LEGENDA Tavola A**

- Limite amministrativo comunale
- Connessione interregionale e interprovinciale
- Punto di interconnessione turistica
- Aree ambientalmente critiche di competenza regionale
- Centri storici di notevole rilevanza regionale
- Centri storici di grande rilevanza regionale
- Peculiarità locale da sviluppare
- Terzo valico ferroviario
- Strade Comunali
- Strade Provinciali
- Strade Statali
- Autostrade
- Ferrovie
- Riquilibrato urbanistico ambientale del territorio
- Limiti amministrativi comunali
- Idrografia secondaria
- Idrografia principale
- Aree edificate
- Strumento di pianificazione approvato di livello regionale
- Sviluppo della risorsa ambiente
- Riquilibrato delle aree e delle attività produttive
- Polo dei grandi servizi di diffusione urbana di livello regionale
- Area di livello provinciale
- Dorsale di riequilibrio infrastrutturale
- Consolidamento e sviluppo delle attività produttive
- Dorsali di riequilibrio relazionale

**LEGENDA TAVOLA B**

- Delimitazioni ambiti socio-economici
- Delimitazione ambiti a vocazione omogenea
- Limite amministrativo provinciale
- Strade Comunali
- Strade Provinciali
- Strade Statali
- Autostrade
- Ferrovie
- Limiti amministrativi dei Comuni
- Idrografia secondaria
- Idrografia principale
- Isolinee
- Aree edificate

**Legenda Tavola C**

- Ferrovie di nuovo impianto
- Limite amministrativo provinciale
- Scalo merci da potenziare
- Casello autostradale esistente
- Casello autostradale di nuovo impianto
- Centro intermodale di II livello
- Centro intermodale di I livello di nuovo impianto
- Terzo valico ferroviario
- Centro intermodale di I livello
- Strade statali di nuovo impianto
- Strade provinciali di nuovo impianto
- Interconnessione con i sistemi interregionali
- Strade provinciali da potenziare
- Ferrovie da potenziare
- Strade Statali da potenziare
- Strade Statali
- Strade Provinciali
- Strade Comunali
- Autostrade
- Ferrovie
- Limiti amministrativi comunali
- Idrografia secondaria
- Idrografia principale
- Isolinee
- Aree edificate



**Oggetto: Impianto "Agrovoltaico Cascina Luna" con potenza di picco pari a 30,88 MWp - sistema di accumulo integrato da 15 MW Comune di Pozzolo Formigaro (AL)**

**Committente: LUNA SOLAR s.r.l.**  
via sant'Orsola n° 3  
20123 Milano

**Progettazione: STUDIO FERRERA ARCHITETTI**  
CORSO AURELIO SAFFI N° 15/1A - GENOVA INFO@STUDIOFERRERA.COM  
WWW.STUDIOFERRERA.COM STEFANO.FERRERA@ARCHWORLDDEC.IT  
ARCH. STEFANO FERRERA  
ARCH. STRADA - ARCH. BIANCONINI - ARCH. PROFUMO - ARCH. COSTAGGIU - ARCH. MINUTO - ARCH. SPALLA

**Progettisti Esterni:**  
Ing. Federico Micheli - Progettazione e coordinamento  
Dott. Dello Barbieri - Agronomia, botanica, faunistica  
Ing. Michele Pignarù - Progettazione Elettrica  
CERVI E ASSOCIATI S.R.L. - Acustica  
Ing. Alberto Laudadio - Intervisibilità  
Ing. Massimiliano Poggini - Calcoli Strutturali  
Dott.ssa Valentina Brodasca - Archeologia  
Dott. Geol. Luca Sivori - Geologia



**Nome Elaborato:**  
PTP - Tav. A Obiettivi prioritari di Governo del Territorio - B Sistemi Territoriali e Sottosistemi a Vocazione Omogenea - C Sistema Infrastrutturale

SCALA ---	CODICE ELABORATO CL-IC-ELB19	TIPOLOGIA IMPIANTO AGROVOLTAICO	FASE PROGETTUALE DEFINITIVO
FORMATO A1			
PROG N° 550	REVISIONE 0	DATA GIUGNO 2024	REDATTO BP
ARCH N° 18519			CONTROLLATO FM
			AUTORIZZATO SF

**RESPONSABILE COORDINAMENTO PROGETTO:**  
**ARCH. STEFANO FERRERA**



Firma e timbro

**COMMITTENTE:**

Firma e timbro