


- LEGENDA**
- AREE INEDIFICABILI**
- Zone di rispetto stradale
  - Zone di rispetto cimiteriale
  - Zone di rispetto per servizi tecnologici
  - Confine tra le classi di pericolosità geomorfologica
  - Nuovi siti oggetto di attività estrattiva attualmente in esercizio
  - Zone di rispetto ai sensi art. 29 L.R. 56/77
  - Zone di rispetto ai sensi art. 142 D.Lgs 42/2004
  - S.I.C. "Creto della Scriveria" (Biotopo IT180004) - Z.P.S. Uccelli - "La perimetrazione della ZPS "Creto della Scriveria" viene ricondotta alla situazione pre-vigente, con riferimento a quanto reperibile sul sito: [http://gis.ca.it/parchi/diango\\_2k.htm](http://gis.ca.it/parchi/diango_2k.htm).
  - VP - aree a verde privato
  - Porzione aeroporto di Novi Ligure ricadente nel territorio di Pozzolo Formigaro
- LINEA FERROVIARIA MILANO - GENOVA TERZO VALICO**
- Fascia di rispetto per impianti ferroviari
  - Aree impegnate dall'infrastruttura ferroviaria
- LIMITE DELLA ZONIZZAZIONE**
- Zona D1b soggetta a bonifica ex art. 14 DM 471/99
  - Zona di recupero ai sensi art. 19 e 81 L.R. n° 56 del 5/12/77
  - Perimetro dell'insediamento di valore ambientale
  - Confine di sottozona
  - Accessi viabilità secondaria
  - Delimitazione del centro abitato ai sensi art. 3 e 4 D.Lgs n. 285 30/04/92
  - un - Fabbricati art. 25, 2° comma, lettera "c" L.R. n° 56 del 5/12/77
  - Confine di zona C
  - Siti di cava autorizzati
- DESTINAZIONI D'USO - ZONIZZAZIONE**
- RX - ZONA A Tipo di intervento: v. art. 14 e 28 N.T.A.
  - RX - ZONA A2 Tipo di intervento: v. art. 15 e 28 N.T.A.
  - RX - ZONA B2 Tipo di intervento: v. art. 16 e 27 N.T.A.
  - RX - ZONA B4 Tipo di intervento: v. art. 18 e 27 N.T.A.
  - RX - ZONA C Tipo di intervento: v. art. 19 e 27 N.T.A.
  - I - ZONA D1 Tipo di intervento: v. art. 20 e 31 N.T.A.
  - C - ZONA D2 Tipo di intervento: v. art. 21 e 32 N.T.A.
  - A - ZONA E Tipo di intervento: v. art. 22 e 34 N.T.A.
  - SR - standard urbanistici residenza - art. 35 N.T.A.
  - SI - standard urbanistici insediamenti produttivi - art. 36 N.T.A.
  - SP - aree per servizi privati - art. 38 N.T.A.
  - ST - aree per servizi tecnologici - art. 39 N.T.A.
  - Viabilità esistente
  - Viabilità in progetto
  - IF - Aree per impianti ferroviari esistenti
  - AS - Aree di salvaguardia ambientale
  - IA - zona di rispetto aeroportuale - art. 43 N.T.A.
  - Zona rossa - Libera da ostacoli
  - Zona gialla - Piano di transizione
  - Zona blu - Piano di avvicinamento
- PIANO COMMERCIALE**
- Addeamento commerciale di tipo A1
  - Addeamento commerciale di tipo A4
  - Localizzazione commerciale di tipo L2
  - L2 piano commerciale - acronimi
- PRESCRIZIONI PARTICOLARI**
- \* "Aree a rischio archeologico" a norma del D.Lgs 42/2004 - v. art. 40 bis N.T.A.
  - \* "Aree di interesse archeologico" (costituzioni romane) a norma del D.Lgs 42/2004 v. art. 40 bis delle N. T.A.
  - \* Porta urbana ai sensi art. 1 bis e art. 19 (norme particolari) delle N.T.A.
  - \* Margine della configurazione urbana ai sensi art. 1 bis e art. 19 (norme particolari) delle N.T.A.

- AREA IMPIANTO
- CAVIDOTTO INTERRATO
- NUOVA SE TERNA - punto di connessione

**INQUADRAMENTO GENERALE - SCALA 1:50.000**

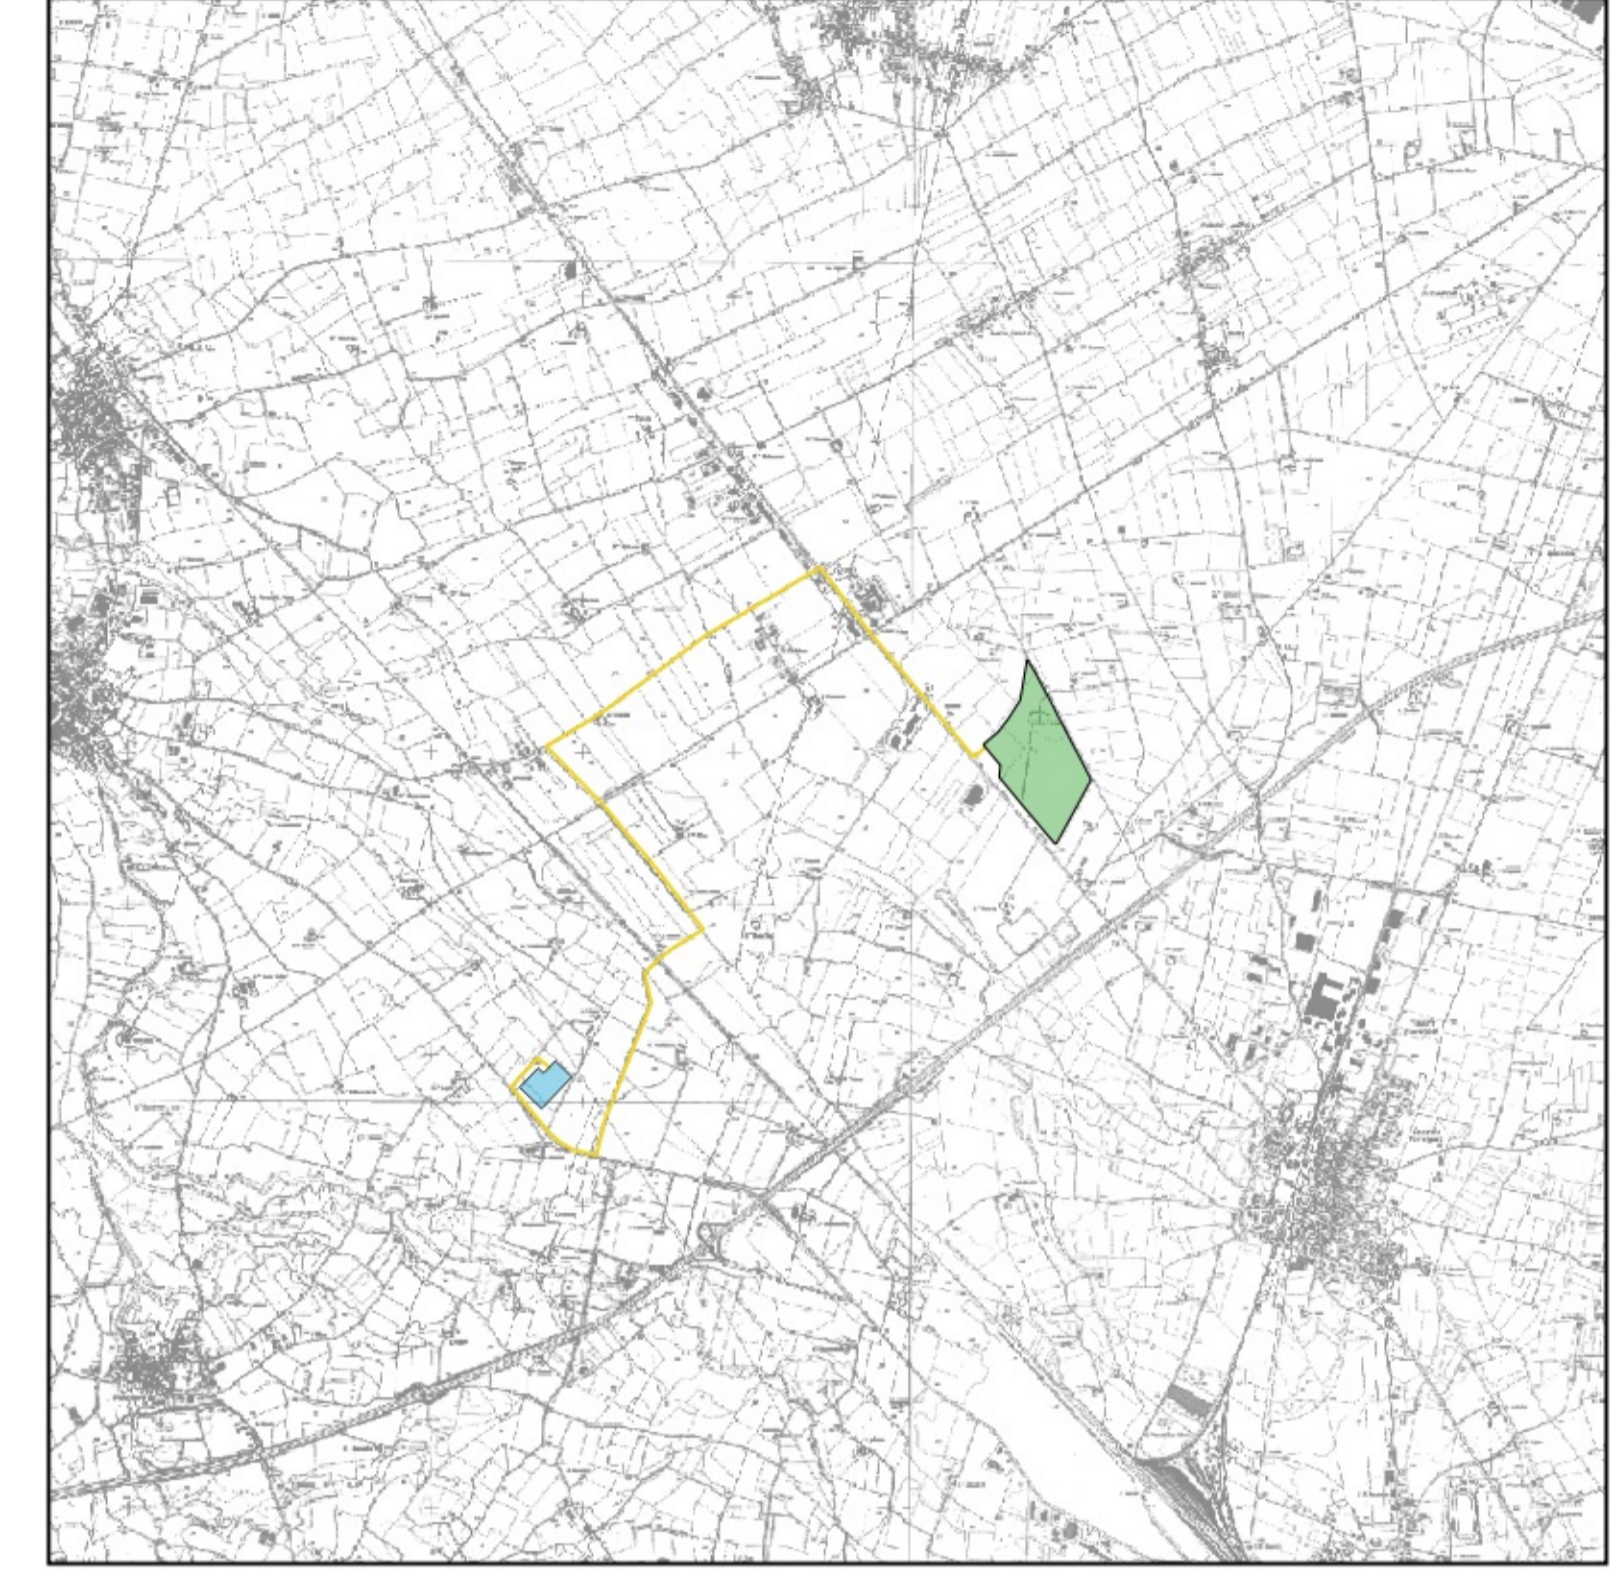






**Oggetto:** **Impianto "Agrovoltaico Cascina Luna"**  
**con potenza di picco pari a 30,88 MWp - sistema di accumulo integrato da 15 MW**  
**Comune di Pozzolo Formigaro (AL)**

**Committente:** **LUNA SOLAR s.r.l.**  
 via sant'Orsola n° 3  
 20123 Milano

**Progettazione:**  
**SF STUDIO FERRERA ARCHITETTI**  
 CORSO AURELIO SAFFI N° 15/1A - GENOVA INFO@STUDIOFERRERA.COM  
 WWW.STUDIOFERRERA.COM STEFANO.FERRERA@ARCHWORLDDEP.IT  
 ARCH. STEFANO FERRERA  
 ARCH. STRADA - ARCH. BIANCONINI - ARCH. PROFUMO - ARCH. COSTAGGIU - ARCH. MINUTO - ARCH. SPALLA

**Progettisti Esterni:**  
 Ing. Federico Micheli - Progettazione e coordinamento  
 Dott. Dello Barbieri - Agronomia, botanica, faunistica  
 Ing. Michele Piglaru - Progettazione Elettrica  
 CERVI E ASSOCIATI S.R.L. - Acustica  
 Ing. Alberto Laudadio - Intervisibilità  
 Ing. Massimiliano Poggini - Calcoli Strutturali  
 Dott.ssa Valentina Brodscica - Archeologia  
 Dott. Geol. Luca Sivori - Geologia



**Nome Elaborato:** PRGC di Pozzolo Formigaro

SCALA 1:4.000	CODICE ELABORATO CL-IC-ELB24	TIPOLOGIA IMPIANTO AGROVOLTAICO	FASE PROGETTUALE DEFINITIVO
FORMATO A1			
PROG N° 550	REVISIONE 0	DATA GIUGNO 2024	REDATTO BP
ARCH N° 18524			CONTROLLATO FM
			AUTORIZZATO SF

**RESPONSABILE COORDINAMENTO PROGETTO:**  
**ARCH. STEFANO FERRERA**



Firma e timbro

**COMMITTENTE:**

Firma e timbro