PROFILO LONGITUDINALE DI PROGETTO 3 di 3 scala 1:1000/1:100

GENOVA

MILANO

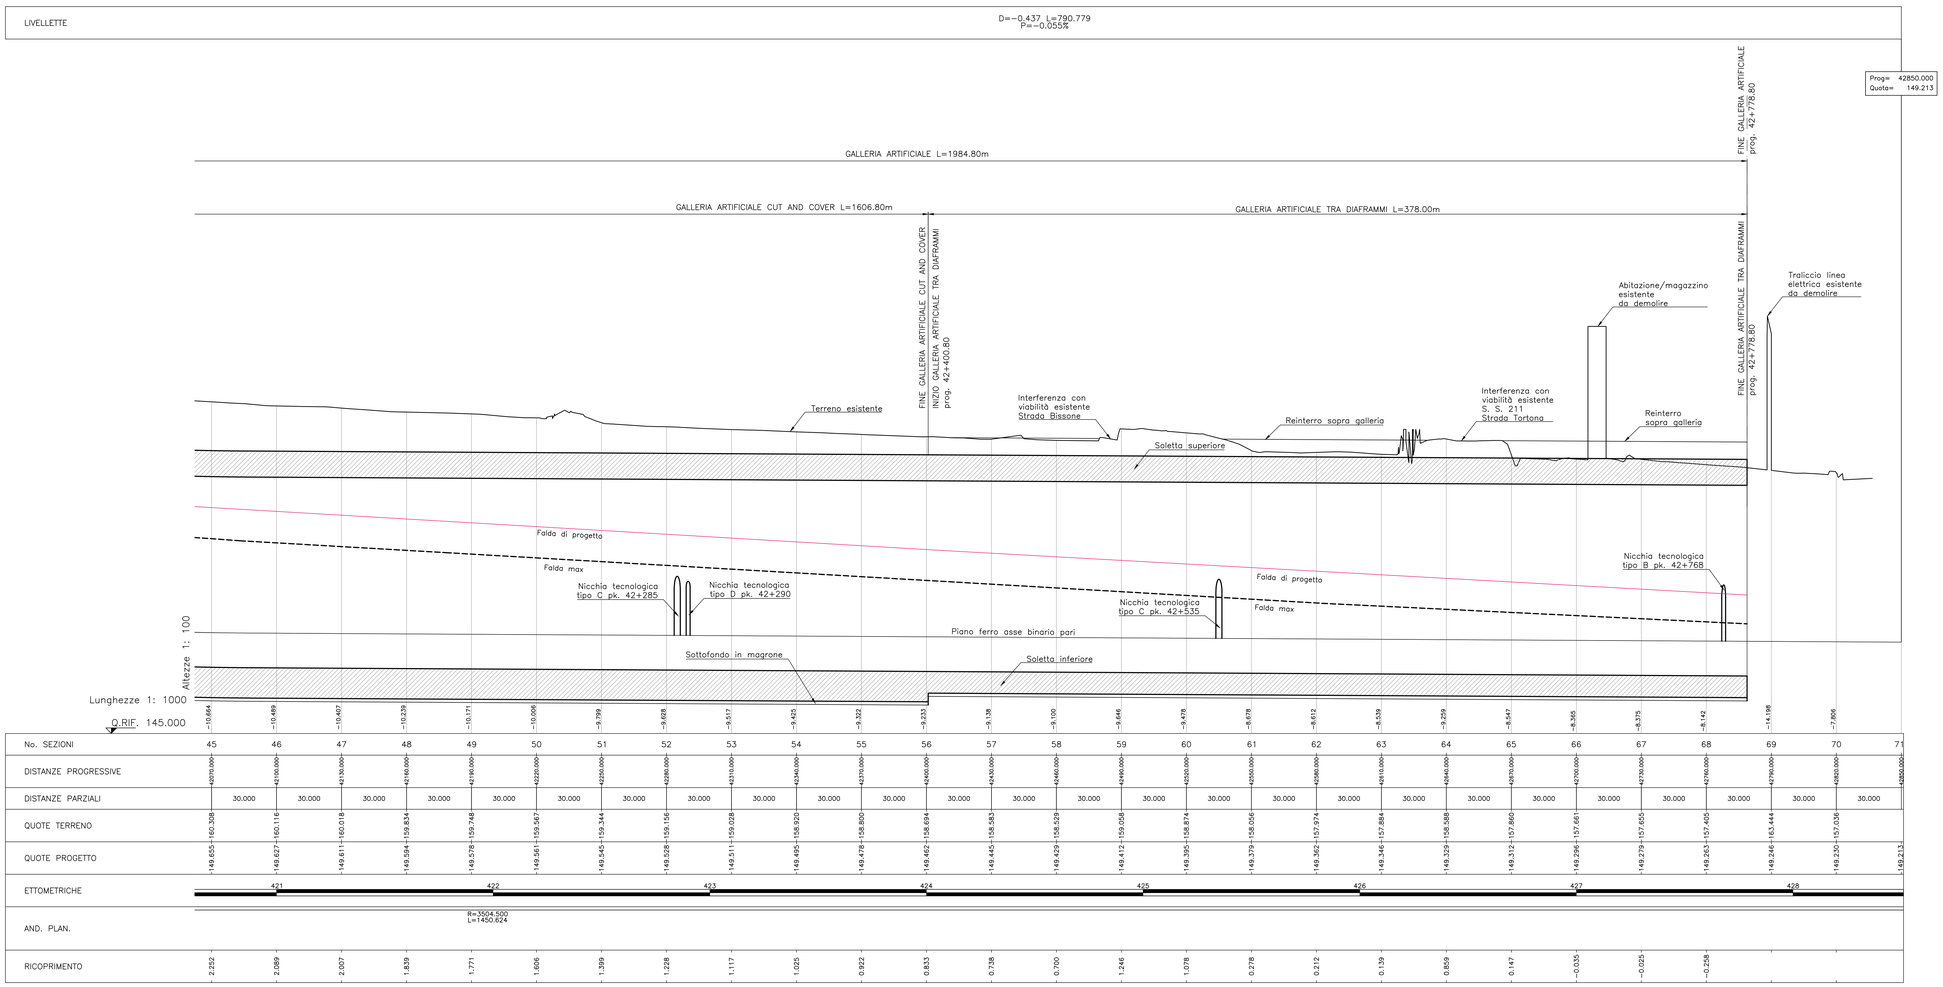

No. SEZIONI	45	46	47	48	49	50	51	52	53	54	55	56	57	58	59	60	61	62	63	64	65	66	67	68	69	70	71			
DISTANZE PROGRESSIVE	42070.000	42100.000	42130.000	42160.000	42190.000	42220.000	42250.000	42280.000	42310.000	42340.000	42370.000	42400.000	42430.000	42460.000	42490.000	42520.000	42550.000	42580.000	42610.000	42640.000	42670.000	42700.000	42730.000	42760.000	42790.000	42820.000	42850.000			
DISTANZE PARZIALI		30.000	30.000	30.000	30.000	30.000	30.000	30.000	30.000	30.000	30.000	30.000	30.000	30.000	30.000	30.000	30.000	30.000	30.000	30.000	30.000	30.000	30.000	30.000	30.000	30.000	30.000			
QUOTE TERRENO	160.308	160.116	160.018	159.834	159.748	159.567	159.344	159.156	159.028	158.920	158.800	158.694	158.583	158.529	159.058	158.974	158.056	157.974	157.884	158.588	157.860	157.661	157.655	157.405	157.444	157.036	149.213			
QUOTE PROGETTO	149.655	149.627	149.611	149.594	149.578	149.561	149.545	149.528	149.511	149.495	149.478	149.462	149.445	149.429	149.412	149.395	149.379	149.362	149.346	149.329	149.312	149.296	149.279	149.263	149.246	149.230	149.213			
ETTOMETRICHE	421					422							423										424								
AND. PLAN.						R=3504.500 L=1450.624																									
RICOPRIMENTO	2.252	2.089	2.007	1.839	1.771	1.606	1.399	1.228	1.117	1.025	0.922	0.833	0.738	0.700	1.246	1.078	0.278	0.212	0.139	0.859	0.147	−0.035	−0.025	−0.258						

NOTA

Per la tabella materiali si fa riferimento all'elaborato
IG51−00−E−CV−TT−OC00−00−002

COMMITTENTE:

RFI RETE FERROVIARIA ITALIANA
GRUPPO FERROVIE DELLO STATO ITALIANE

ALTA SORVEGLIANZA:

ITALFERR
GRUPPO FERROVIE DELLO STATO ITALIANE

GENERAL CONTRACTOR:

Consorzio Cociv Collegamenti Integrati Veloci

INFRASTRUTTURE FERROVIARIE STRATEGICHE DEFINITE DALLA LEGGE OBIETTIVO N.443/01

TRATTA A.V./A.C. TERZO VALICO DEI GIOVI
PROGETTO ESECUTIVO

GALLERIA ARTIFICIALE POZZOLO DAL KM 40+794.00 AL KM 42+778.80
Profilo longitudinale binario pari tav 3

GENERAL CONTRACTOR	DIRETTORE LAVORI	SCALA:
Consorzio Cociv Ing. P.P. Marcheselli		1:1000/1:100

COMMESSA	LOTTO	FASE	ENTE	TIPO DOC.	OPERA/DISCIPLINA	PROGR.	REV.
I G 5 1	0 2	E	C V	F 7	G A 1 M 0 X	0 0 9	B

PROGETTAZIONE

Rev.	Descrizione emissione	Redatto	Data	Verificato	Data	Progettista integratore	Data	Il PROGETTISTA
A00	Prima emissione	D. Farè	12/07/2013	S. Fuoco	16/07/2013	A. Palomba	18/07/2013	
B00		D. Farè	24/07/2013	S. Fuoco	26/07/2013	A. Palomba	31/07/2013	Dott. Ing. P.P. Marcheselli Ordine Ingegneri Prov. TO n. 8271 R

n. Elab. | Nome File: IG51-02-E-CV-FT-GA1M-0X-009-B00 | CUP: F81H92000000008

Scala di plot: 1 : 1