PROFILO LONGITUDINALE TUBO LATO BINARIO PARI 1 di 3

scala 1:1000/1:100

GENOVA — MILANO

LIVELLETTE: D=-5.244 L=1609.480 P=-0.3269%

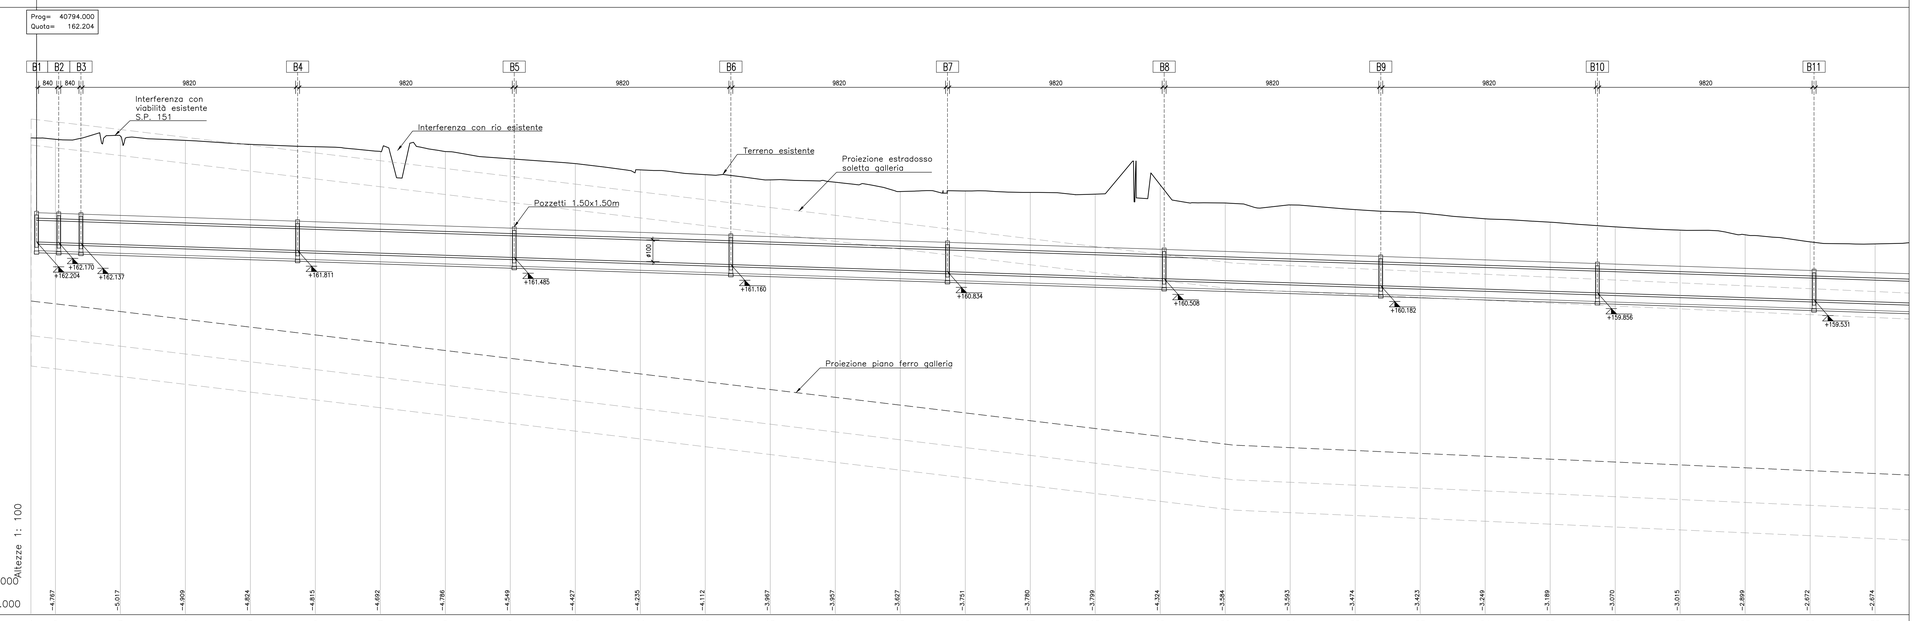

No. SEZIONI	DISTANZE PROGRESSIVE	DISTANZE PARZIALI	QUOTE TERRENO	QUOTE PROGETTO
1	40788.712+	11.288	167.008	162.175
2	40800.000	30.000	166.942	162.078
3	40830.000	30.000	167.095	161.980
4	40860.000	30.000	166.889	161.882
5	40890.000	30.000	166.706	161.784
6	40920.000	30.000	166.600	161.687
7	40950.000	30.000	166.379	161.589
8	40980.000	30.000	166.375	161.491
9	41010.000	30.000	166.041	161.394
10	41040.000	30.000	165.821	161.296
11	41070.000	30.000	165.531	161.198
12	41100.000	30.000	165.310	161.100
13	41130.000	30.000	165.067	161.003
14	41160.000	30.000	164.980	160.905
15	41190.000	30.000	164.532	160.807
16	41220.000	30.000	164.558	160.709
17	41250.000	30.000	164.489	160.612
18	41280.000	30.000	164.410	160.514
19	41310.000	30.000	164.838	160.416
20	41340.000	30.000	164.000	160.318
21	41370.000	30.000	163.911	160.221
22	41400.000	30.000	163.695	160.123
23	41430.000	30.000	163.546	160.025
24	41460.000	30.000	163.274	159.927
25	41490.000	30.000	163.116	159.830
26	41520.000	30.000	162.899	159.732
27	41550.000	30.000	162.747	159.634
28	41580.000	30.000	162.533	159.536
29	41610.000	30.000	162.208	159.439
30	41640.000	30.0	162.113	

ETTOMETRICHE: 408 409 410 411 412 413 414 415 416

PROFILO LONGITUDINALE TUBO LATO BINARIO DISPARI 1 di 3

scala 1:1000/1:100

GENOVA — MILANO

LIVELLETTE: D=-5.238 L=1607.700 P=-0.3269%

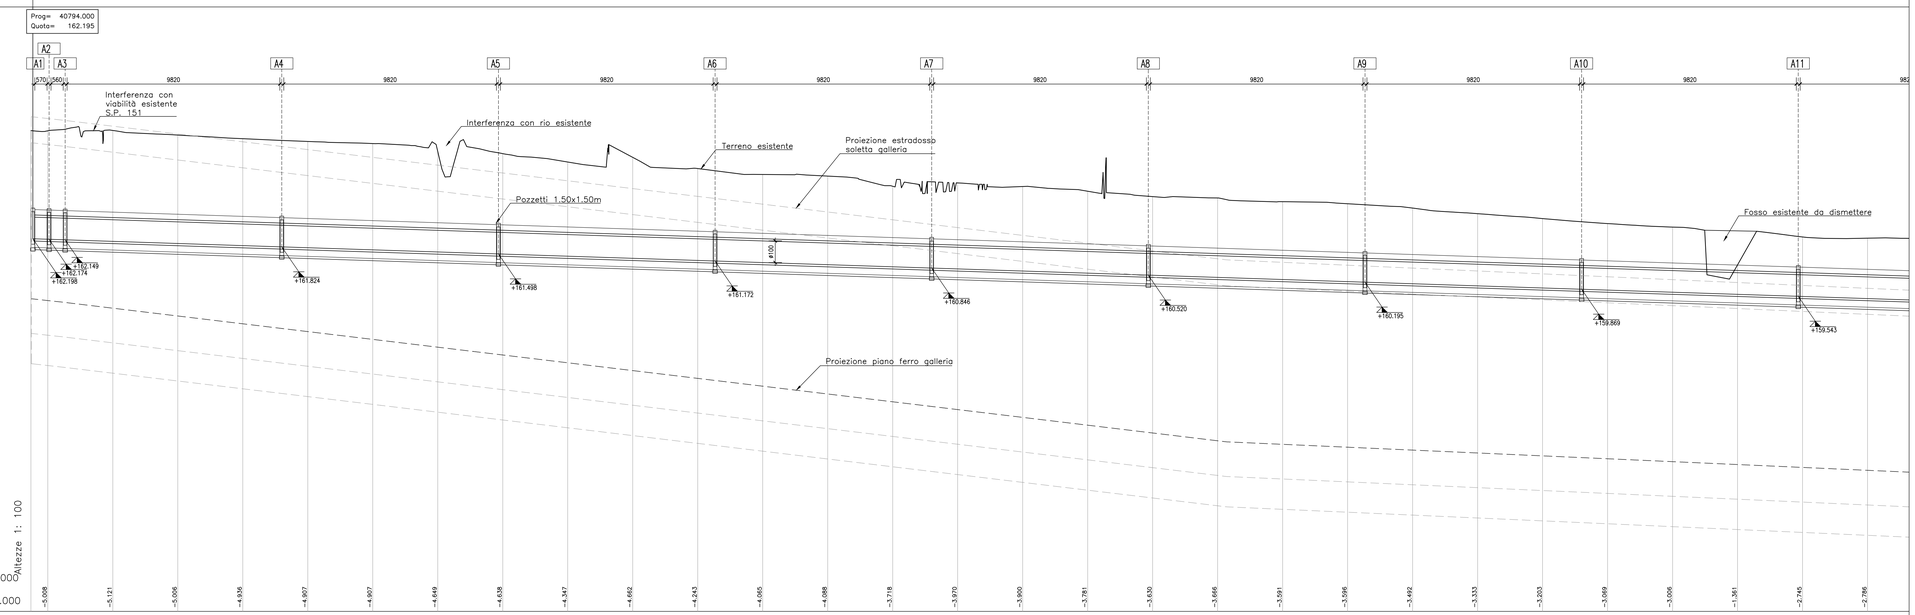

No. SEZIONI	DISTANZE PROGRESSIVE	DISTANZE PARZIALI	QUOTE TERRENO	QUOTE PROGETTO
1	40792.214+	7.787	167.192	162.175
2	40800.000	30.000	167.183	162.078
3	40830.000	30.000	167.198	161.980
4	40860.000	30.000	166.986	161.882
5	40890.000	30.000	166.818	161.784
6	40920.000	30.000	166.691	161.687
7	40950.000	30.000	166.584	161.589
8	40980.000	30.000	166.238	161.491
9	41010.000	30.000	166.129	161.394
10	41040.000	30.000	165.741	161.296
11	41070.000	30.000	165.958	161.198
12	41100.000	30.000	165.441	161.100
13	41130.000	30.000	165.165	161.003
14	41160.000	30.000	165.091	160.905
15	41190.000	30.000	164.623	160.807
16	41220.000	30.000	164.777	160.709
17	41250.000	30.000	164.609	160.612
18	41280.000	30.000	164.393	160.514
19	41310.000	30.000	164.144	160.416
20	41340.000	30.000	164.082	160.318
21	41370.000	30.000	163.909	160.221
22	41400.000	30.000	163.817	160.123
23	41430.000	30.000	163.615	160.025
24	41460.000	30.000	163.358	159.927
25	41490.000	30.000	163.130	159.830
26	41520.000	30.000	162.899	159.732
27	41550.000	30.000	162.738	159.634
28	41580.000	30.000	162.986	159.536
29	41610.000	30.000	162.282	159.439
30	41640.000	30.0	162.225	

ETTOMETRICHE: 408 409 410 411 412 413 414 415 416

COMMITTENTE:

RFI RETE FERROVIARIA ITALIANA
GRUPPO FERROVIE DELLO STATO ITALIANE

ALTA SORVEGLIANZA:

ITALFERR
GRUPPO FERROVIE DELLO STATO ITALIANE

GENERAL CONTRACTOR:

Consorzio Collegamenti Integrati Veloci

INFRASTRUTTURE FERROVIARIE STRATEGICHE DEFINITE DALLA LEGGE OBIETTIVO N.443/01

TRATTA A.V./A.C. TERZO VALICO DEI GIOVI
PROGETTO ESECUTIVO

GALLERIA ARTIFICIALE POZZOLO DAL KM 40+794.00 AL KM 42+778.80
Profilo longitudinale tubazione cls raccolta acque tav. 1

GENERAL CONTRACTOR	DIRETTORE LAVORI	SCALA:
Consorzio Cociv, Ing. P.P. Marcheselli		1:1000/1:100

COMMESSA	LOTTO	FASE	ENTE	TIPO DOC.	OPERA/DISCIPLINA	PROGR.	REV.
IG51	02	E	CV	F7	GA1M0X	010	B

PROGETTAZIONE

Rev.	Descrizione emissione	Redatto	Data	Verificato	Data	Progettista Integratore	Data	IL PROGETTISTA
A00	Prima emissione	D. Farrì	12/07/2013	S. Fuoco	16/07/2013	A. Palomba	18/07/2013	Consorzio Cociv Soluzioni Integrate Veloci Dott. Ing. Pier Paolo Marcheselli Ordine degli Ingegneri Prov. TO n. 6271 R
B00		D. Farrì	24/07/2013	S. Fuoco	26/07/2013	A. Palomba	31/07/2013	

n. Elab.

Nome File: IG51-02-E-CV-F7-GA1M-0X-010-B00

CUP: F81H92000000008

Scala di plot: 1: 1