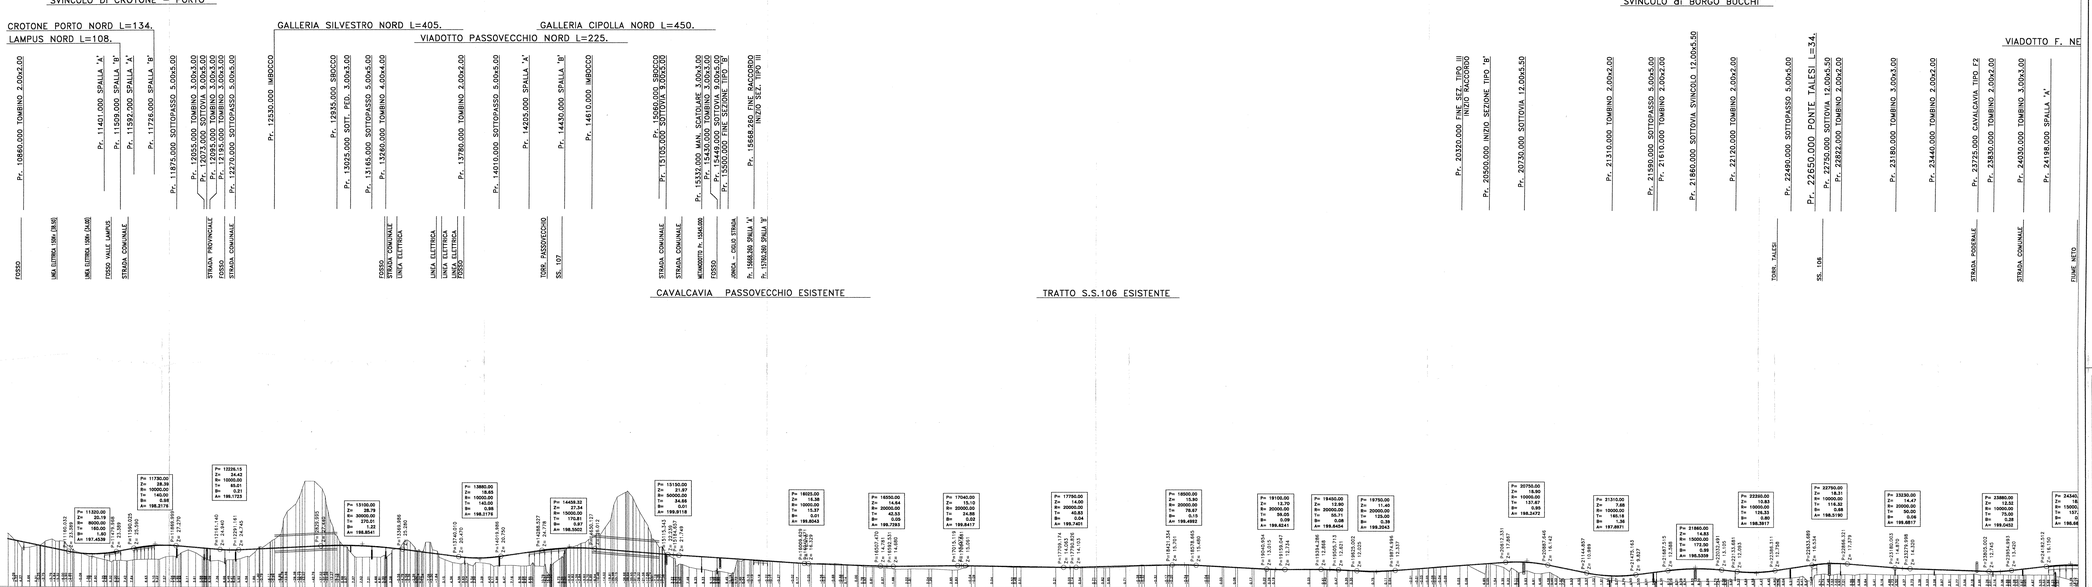
SVINCOLO DI CROTONE – PORTO
CROTONE PORTO NORD L=134.
LAMPUS NORD L=108.
GALLERIA SILVESTRO NORD L=405.
VIADOTTO PASSOVECCHIO NORD L=225.
GALLERIA CIPOLLA NORD L=450.
SVINCOLO di BORGO BUCCHI
VIADOTTO F. NE
Pr. 10860,000 TOMBINO 2,00x2,00
Pr. 11451,000 SPALLA "A"
Pr. 11509,000 SPALLA "B"
Pr. 11592,700 SPALLA "A"
Pr. 11726,000 SPALLA "B"
Pr. 11875,000 SOTTOPASSO 5,00x5,00
Pr. 12055,000 TOMBINO 3,00x5,00
Pr. 12073,000 SOTTOVIA 9,00x5,00
Pr. 12095,000 TOMBINO 3,00x5,00
Pr. 12145,000 TOMBINO 2,00x2,00
Pr. 12270,000 SOTTOPASSO 5,00x5,00
Pr. 12530,000 MARCCO
Pr. 12855,000 SBOCCO
Pr. 13025,000 SOTT. PED. 3,00x3,00
Pr. 13165,000 SOTTOPASSO 5,00x5,00
Pr. 13260,000 TOMBINO 4,00x4,00
Pr. 13780,000 TOMBINO 2,00x2,00
Pr. 14010,000 SOTTOPASSO 5,00x5,00
Pr. 14205,000 SPALLA "A"
Pr. 14435,000 SPALLA "B"
Pr. 14610,000 MARCCO
Pr. 15060,000 SBOCCO
Pr. 15105,000 SOTTOVIA 9,00x5,00
Pr. 15332,000 MAN. SCATOLARE 3,00x3,00
Pr. 15430,000 TOMBINO 3,00x3,00
Pr. 15460,000 PRE SVINCOLO 3,00x3,00
Pr. 15568,260 FINE RACCORDO
INIZIO SEZ. TIPO III
Pr. 20320,000 FINE SEZ. TIPO III
Pr. 20500,000 INIZIO SEZIONE TIPO "B"
Pr. 20730,000 SOTTOVIA 12,00x5,50
Pr. 21310,000 TOMBINO 2,00x2,00
Pr. 21590,000 SOTTOPASSO 5,00x5,00
Pr. 21610,000 TOMBINO 2,00x2,00
Pr. 21860,000 SOTTOVIA SVINCOLO 12,00x5,50
Pr. 22120,000 TOMBINO 2,00x2,00
Pr. 22490,000 SOTTOPASSO 5,00x5,00
Pr. 22650,000 PONTE TALESI L=34.
Pr. 22750,000 SOTTOVIA 12,00x5,50
Pr. 22822,000 TOMBINO 2,00x2,00
Pr. 23180,000 TOMBINO 3,00x3,00
Pr. 23440,000 TOMBINO 2,00x2,00
Pr. 23725,000 CAVALCAVIA TIPO F2
Pr. 23830,000 TOMBINO 2,00x2,00
Pr. 24030,000 TOMBINO 3,00x3,00
Pr. 24138,000 SPALLA "A"
TOMBA - TALESI
S.S. 106
STRADA PODERALE
STRADA COMUNALE
FIUME NETO
TOSSO
LINEA ELETTRICA
STRADA PROVINCIALE
STRADA COMUNALE
TOSSO
LINEA ELETTRICA
LINEA ELETTRICA
TOSSO
TOSSO
STRADA COMUNALE
STRADA COMUNALE
TOSSO
TOSSO
LINEA ELETTRICA
LINEA ELETTRICA
TOSSO
TOSSO
TOSSO