


**LEGENDA**

- DEVIATIONE STRADE CAMPESTRI E VICINALI (TIPO "C")
- PISTA CARREBBILE NELL'AREA INTERCLUSA PER LA PROTEZIONE CANLE E PER LA MANUTENZIONE DEI CANI IRRIGUI
- FOSSI, CANALI, RI (NATURALI E/O ARTIFICIALI)
- ATTRAVERSAMENTI IDRAULICI MINORI DELLA "VARIATA"
  - sviluppo longitudinale
  - dimensioni trasversali caratteristiche
  - tipologia: T = tombino scapolatore, C = condotta circolare, S = sifone
- ATTRAVERSAMENTI IDRAULICI MINORI DELLA LINEA A.V.
  - sviluppo longitudinale (L2)
  - sviluppi longitudinali a monte (L1) e a valle (L3) del tratto in canale
  - dimensioni trasversali caratteristiche
  - dimensioni trasversali caratteristiche tratto di canale a monte e immediatamente a valle
- PONTE CANALE
  - lunghezza
  - dimensioni trasversali caratteristiche
- POZZETTI DI REGOLAZIONE E/O DERIVAZIONE
  - numero paratore
  - tipologia: 1 = in c.a. a regolazione manuale, 2 = gradostati a regolazione manuale, 3 = in c.a. a regolazione meccanica
- POZZETTI DI ISPEZIONE PER CONDOTTE FOGNARIE
- IMPIANTI DI SOLLEVAMENTO
- CONDOTTA PREMENTE

**LEGENDA**

- STRADELLO CARREBBILE
- CANCELLO DI ACCESSO
- SCALA DI ACCESSO ALLA PIATTAFORMA FERROVIARIA
- DEVIATIONE STRADE CAMPESTRI E VICINALI (TIPO "C")
- FOSSI, CANALI, RI (NATURALI E/O ARTIFICIALI)
- PISTA CARREBBILE NELL'AREA INTERCLUSA PER LA PROTEZIONE CANLE E PER LA MANUTENZIONE DEI CANI IRRIGUI
- POZZETTI DI REGOLAZIONE E/O DERIVAZIONE
- POZZETTI DI ISPEZIONE PER CONDOTTE FOGNARIE
- POZZETTI PER SIFONI

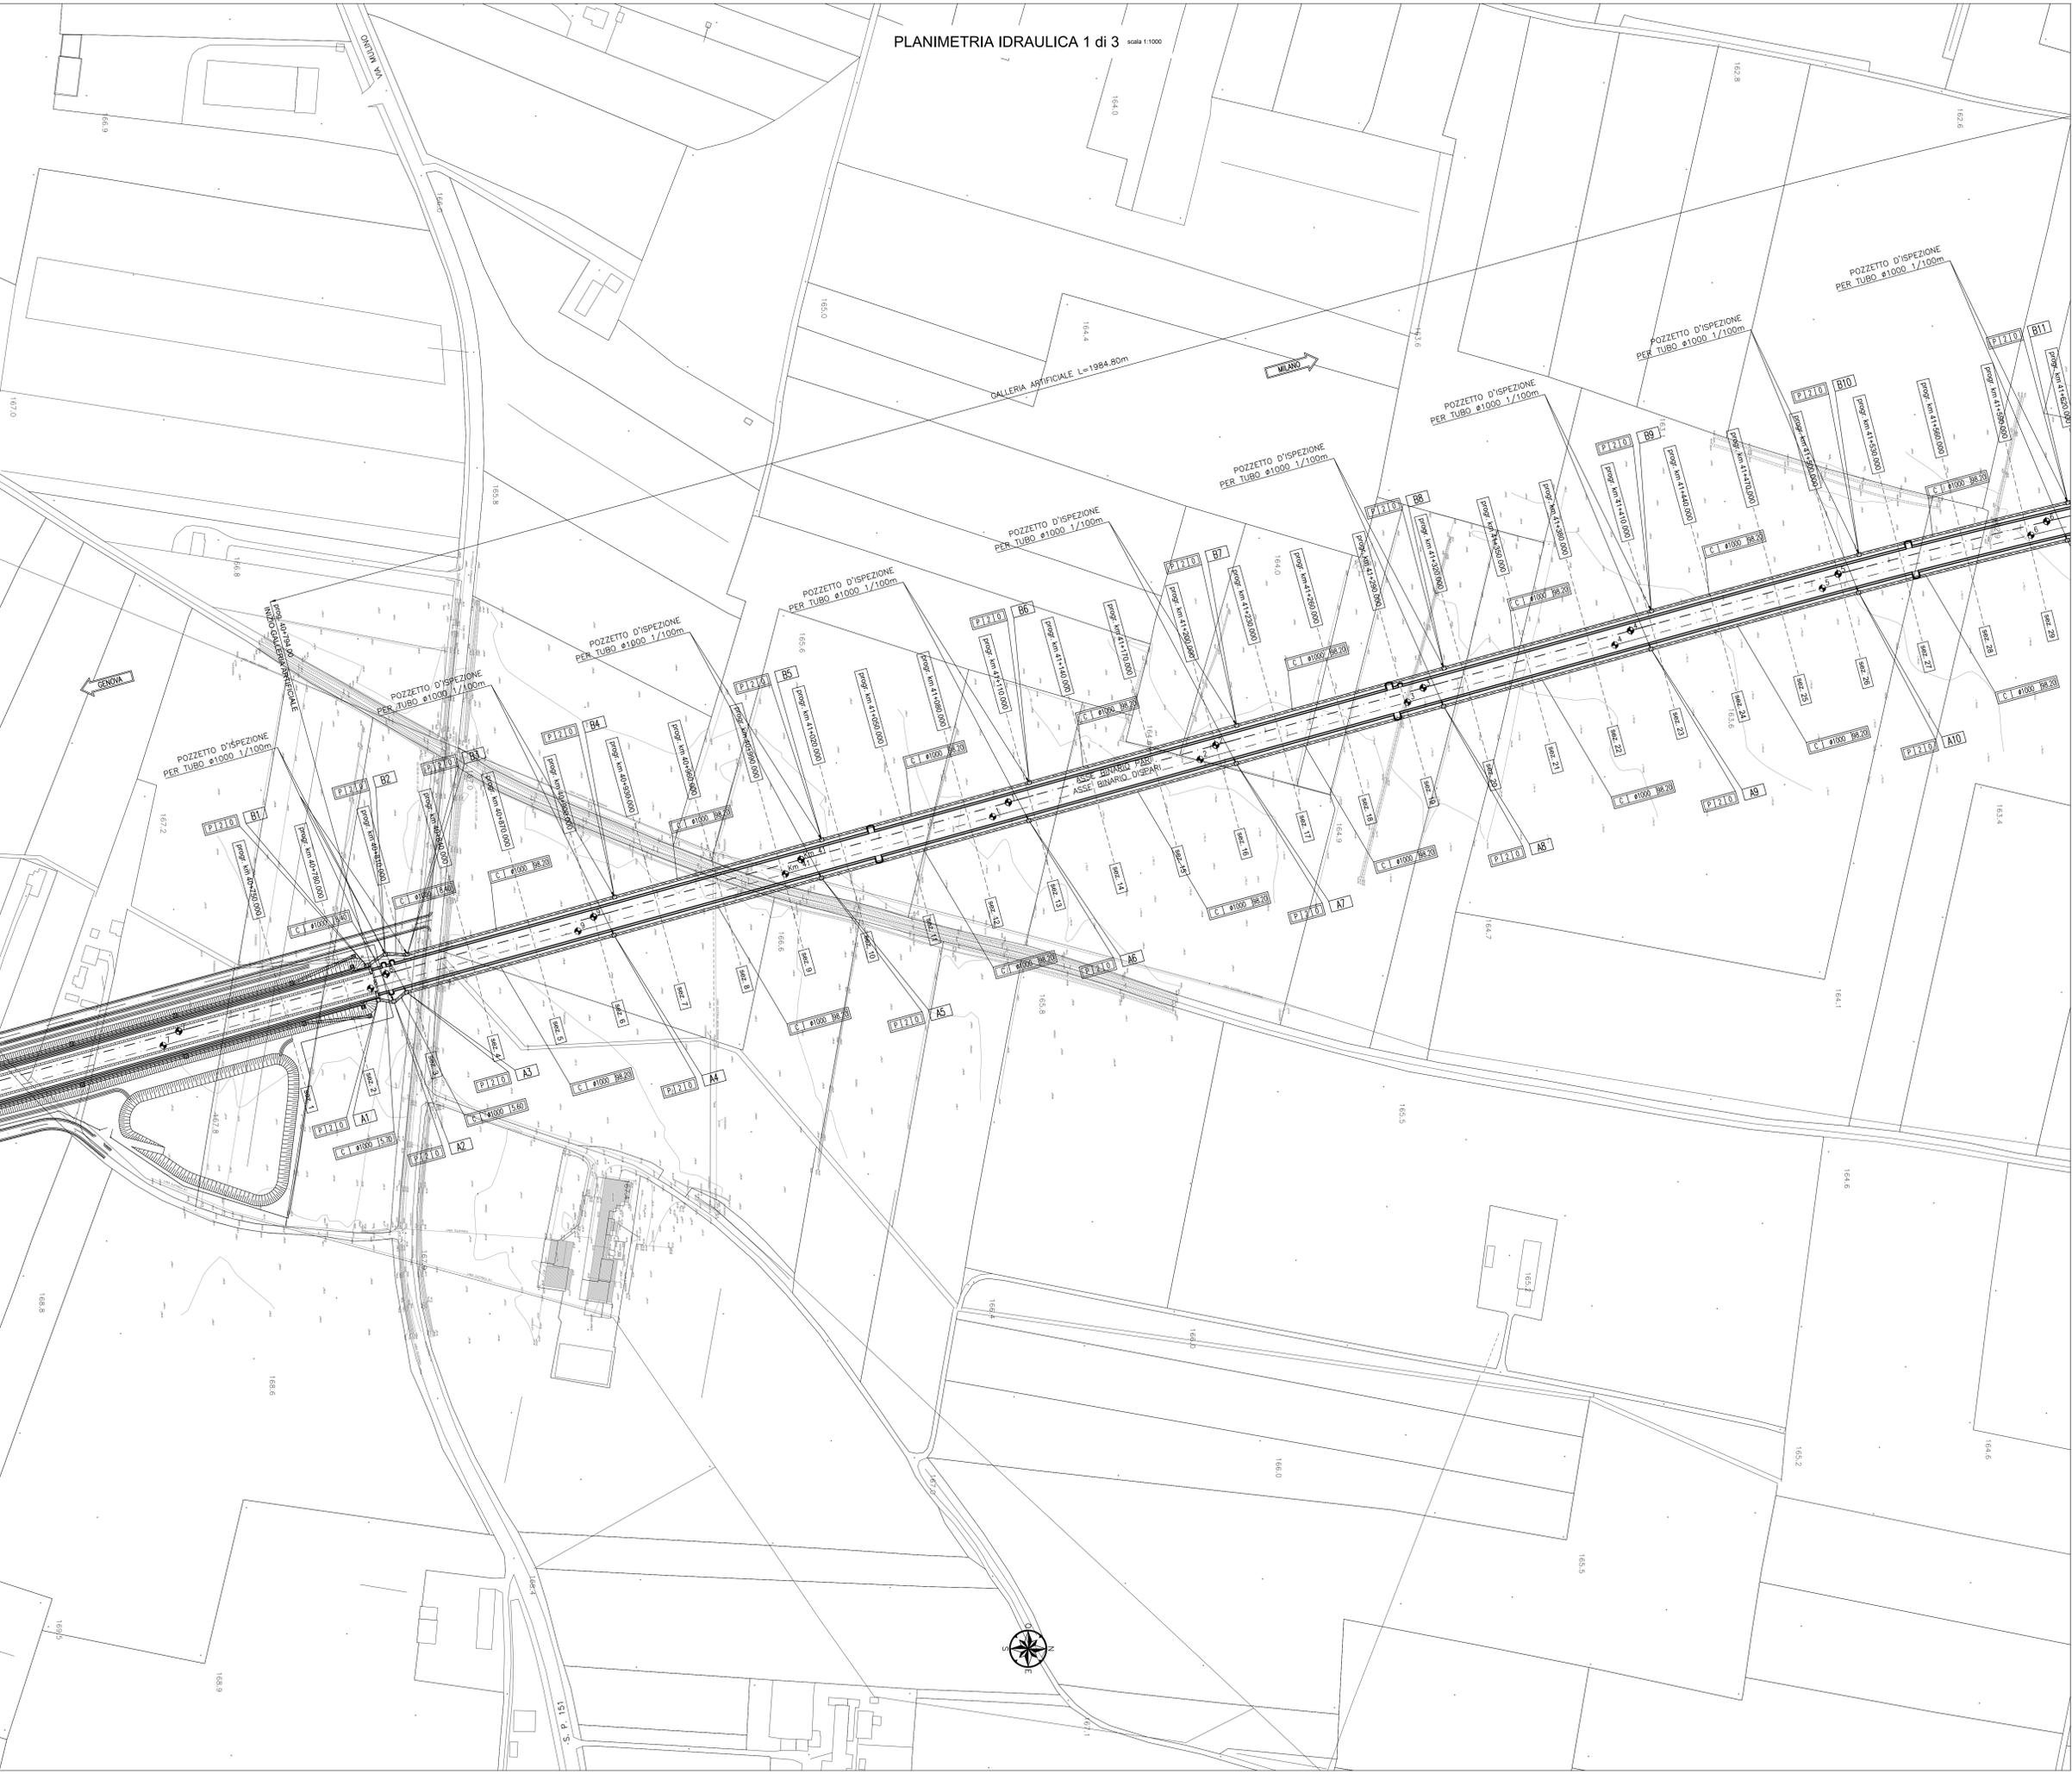

COMMITTENTE: **RFI** RETE FERROVIARIA ITALIANA GRUPPO FERROVIE DELLO STATO ITALIANO

ALTA SORVEGLIANZA: **ITALFERR** GRUPPO FERROVIE DELLO STATO ITALIANO

GENERAL CONTRACTOR: **COCIV** Consorzio Co.Regamenti Integrati Valdoc

INFRASTRUTTURE FERROVIARIE STRATEGICHE DEFINITE DALLA LEGGE OBIETTIVO N.443/01

TRATTA A.V./A.C. TERZO VALICO DEI GIOVI

PROGETTO ESECUTIVO

GALLERIA ARTIFICIALE POZZOLO DAL KM 40+794.00 AL KM 42+778.80

Planimetria idraulica tav 1

GENERAL CONTRACTOR: **Cociv** Consorzio P.P. Mantovani

DIRETTORE LAVORI: \_\_\_\_\_

SCALA: 1:1000

COMMESSA	LOTTO	FASE	ENTE	TIPO DOC.	OPERAZIONE/DISCIPLINA	PROGR.	REV.
I G 5 1	0 2	E	C V	P 7	G A 1 M 0 X	0 0 1	B

PROGETTAZIONE

Rev.	Descrizione emissione	Redatto	Data	Verificato	Data	Progettista	Data	IL PROGETTISTA
A00	Prima emissione	D. Fanti	12/07/2013	S. Fuoco	16/07/2013	A. Palomba	16/07/2013	
B00		D. Fanti	24/07/2013	S. Fuoco	26/07/2013	A. Palomba	31/07/2013	

Nome File: I201102-COCIV-FI-1010-001-001-000  
 CUP: F51H00000000000