


LEGENDA

- Cavidotto 36 kV
- Sezione SSE RTN 36 kV
- Buffer 3 Km BP art. 136 e BC Art 10 D.L.42
- Buffer 3 Km BC Art 10 D.L.42 Rete Tratturi


Per la pedisposizione della Carta delle Aree Idonee ai sensi dell' art. 20 comma 8 lettera c-quater del DL n 199/2021 si è fatto riferimento al R.R.24/2010
 Dallo stesso R.R. 24 / 2010 sono stati presi in considerazione :

- Immobili e aree dichiarate di notevole interesse pubblico (art. 136 D.Lgs 42/04)
- Beni Culturali con 100 m. (parte II D.Lgs.42/04)
- Aree Tutelate per legge (art. 142 D.Lgs.42/04)
- Tratturi con buffer di 100 m.

- 5 MASSERIA OLIVASTRO CON PERTINENZE - Vincolo Architettonico Istituito ai Sensi della Legge 1089 - 26.01.1982
- 6 CHIESA E CONVENTO DI S. MARIA DI CASOLE - Vincolo Architettonico Istituito ai Sensi della Legge 1089 - 21.05.1982
- 7 CAPPELLA MADONNA DELLE GRAZIE - Vincolo Architettonico Istituito ai Sensi della Legge 1089 - 13.10.1980
- 8 CAPPELLA ROSSA IN VIA GROTTOLE - Vincolo Architettonico Istituito ai Sensi della Legge 1089 - 13.10.1980
- 9 MASSERIA MANIERI D' ARNEO - Vincolo Architettonico Istituito ai Sensi della Legge 1089 - 08.03.1982

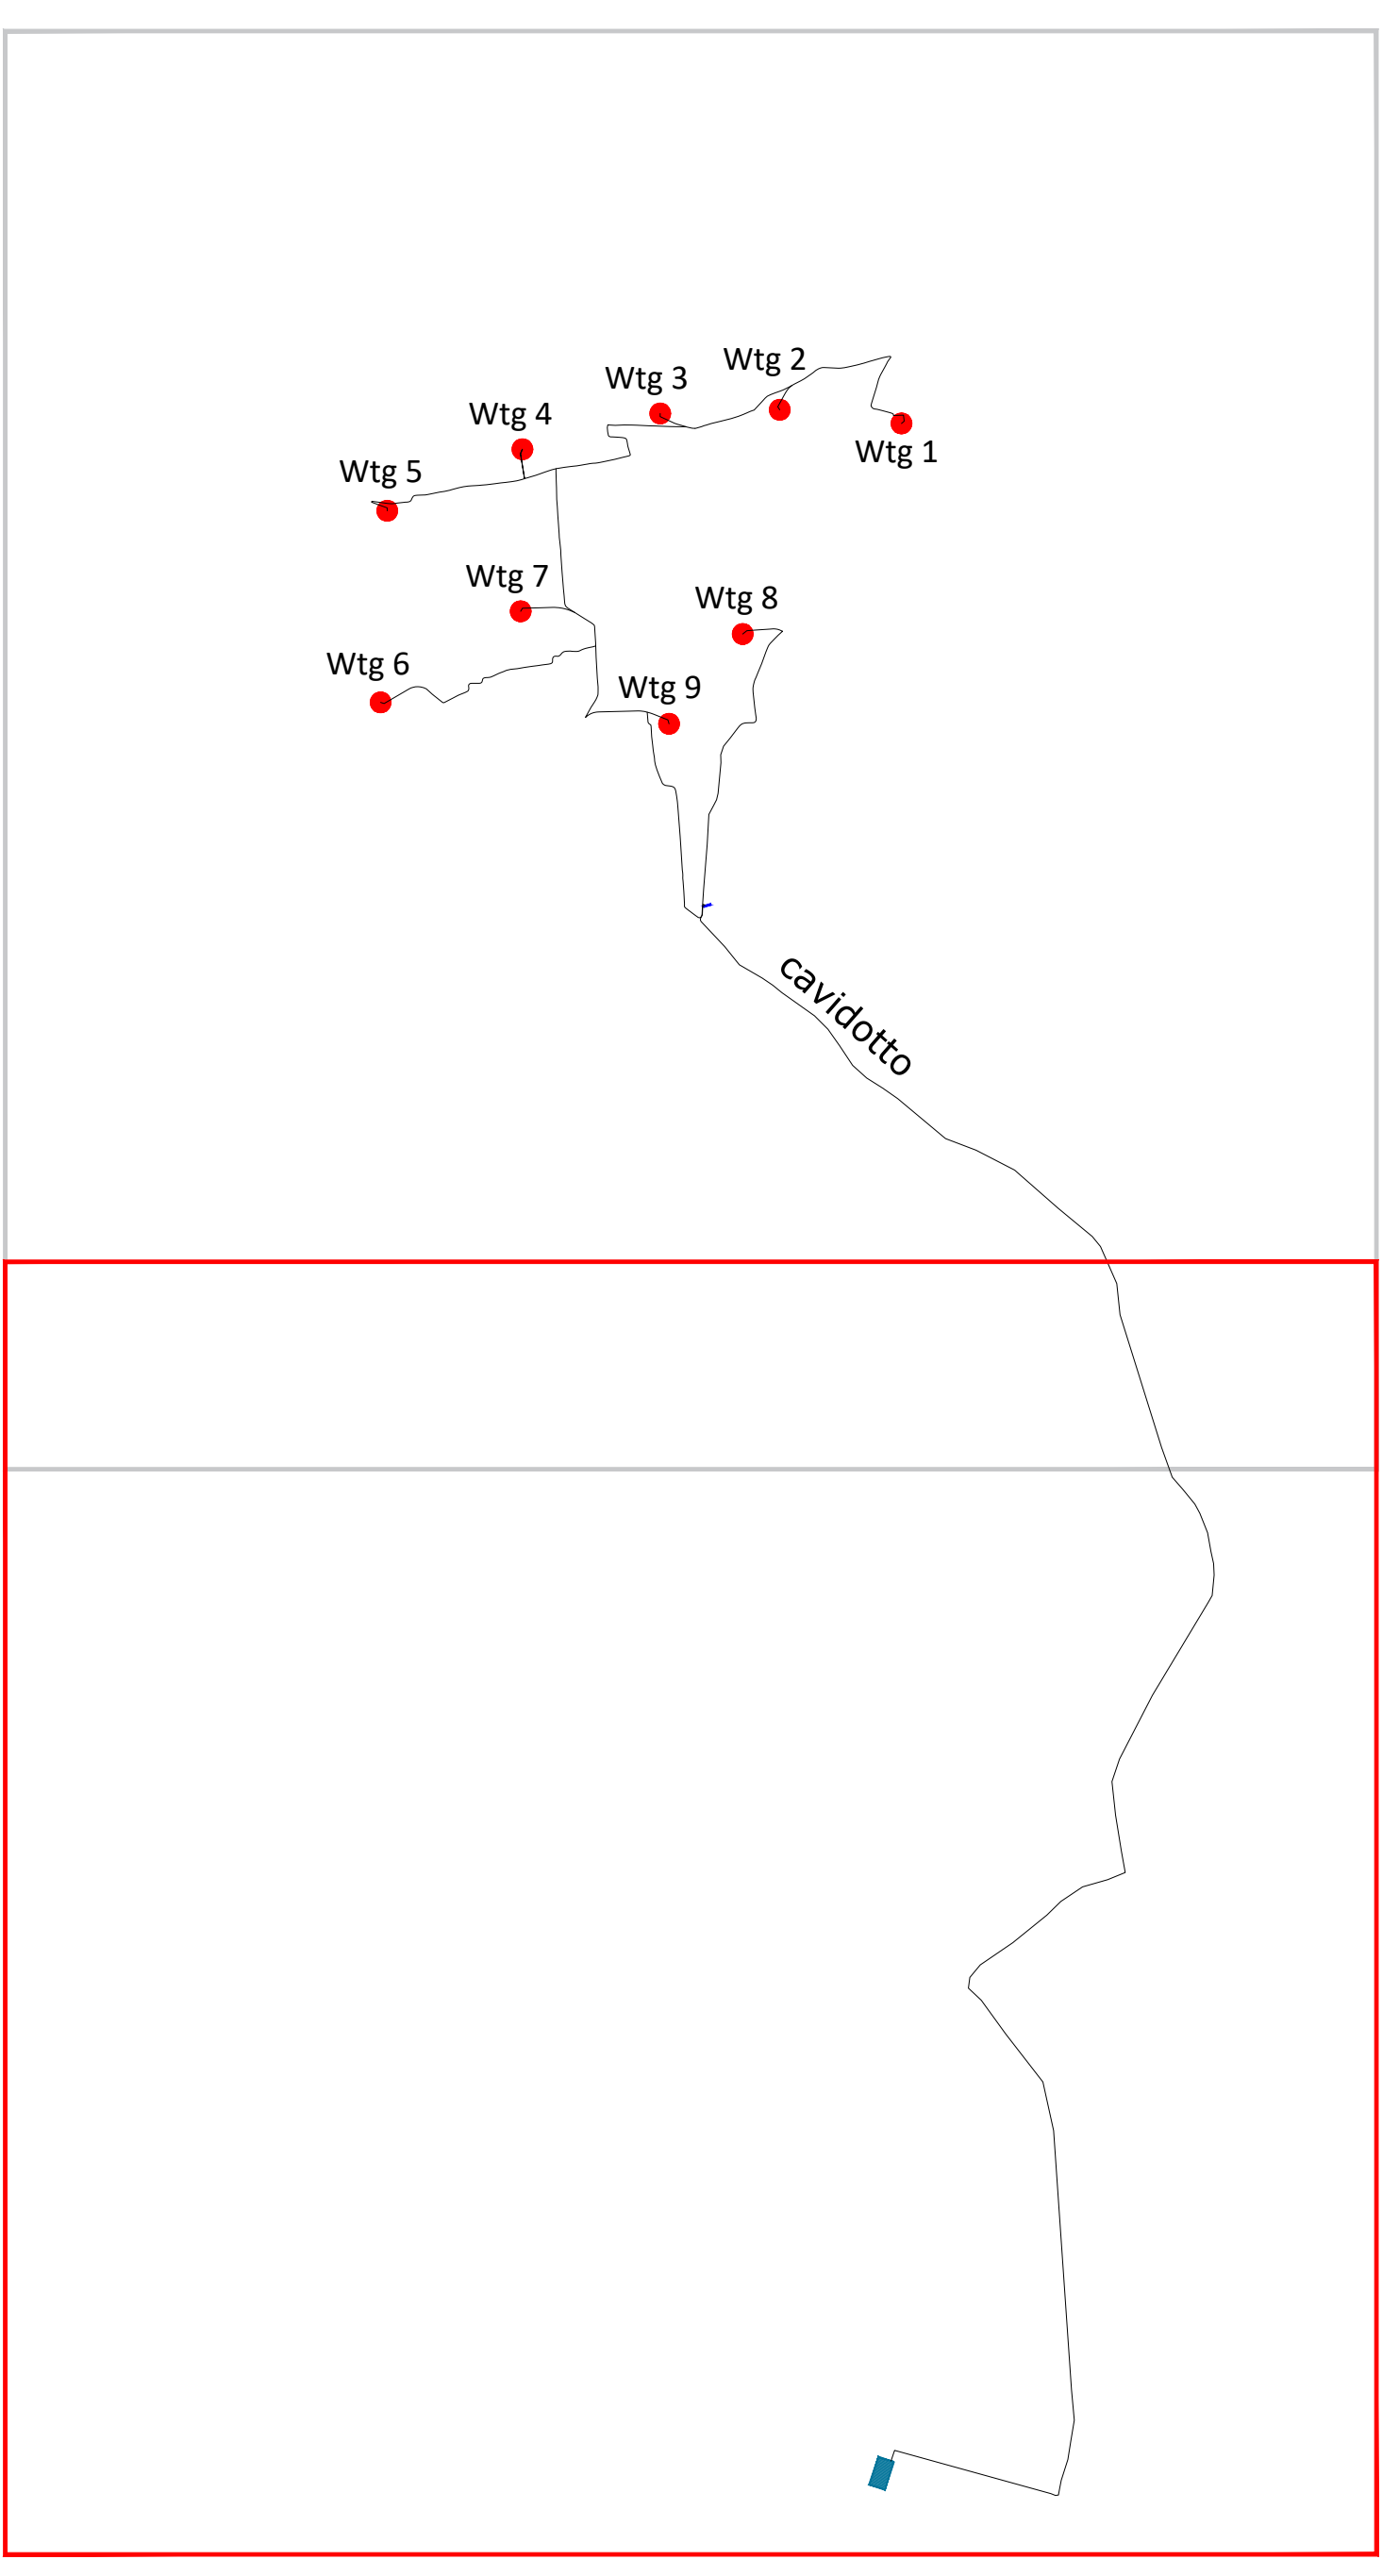

wtg	Latitudine	Longitudine	UTM84-33 N	UTM84-33 N
1	40°19'51.00"N	18° 0' 56.01"E	4468843.0000 m N	756180.0000 m E
2	40°19'53.62"N	18° 0' 32.74"E	4468905.0000 m N	755628.0000 m E
3	40°19'53.67"N	18° 0' 9.77"E	4468888.0000 m N	755086.0000 m E
4	40°19'49.11"N	17°59'43.09"E	4468726.0000 m N	754461.0000 m E
5	40°19'40.74"N	17°59'16.75"E	4468447.0000 m N	753848.0000 m E
6	40°19'12.63"N	17°59'14.24"E	4467578.0000 m N	753818.0000 m E
7	40°19'25.31"N	17°59'41.70"E	4467991.0000 m N	754453.0000 m E
8	40°19'20.87"N	18° 0' 24.16"E	4467888.0000 m N	755460.0000 m E
9	40°19' 8.05"N	18° 0' 9.45"E	4467481.0000 m N	755126.0000 m E
S.E. Tema	Latitudine	Longitudine	UTM84-33 N	UTM84-33 N
	40°14'50.02"N	18° 0'38.82"E	4459547.0786 m N	756090.0787 m E

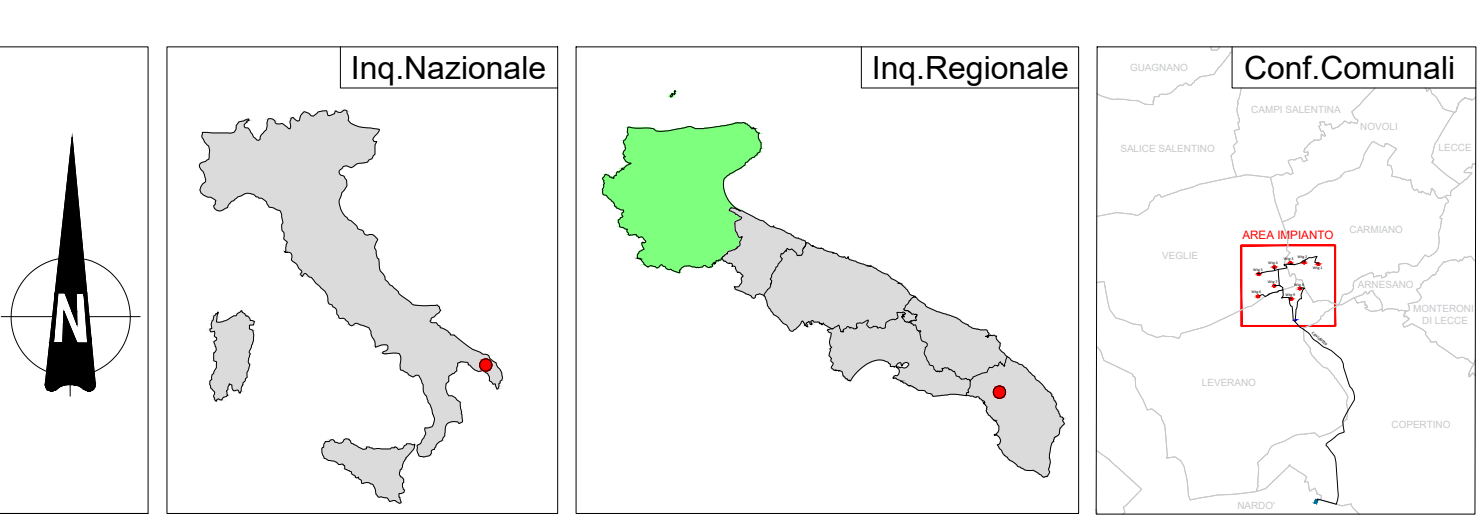

REGIONE PUGLIA	PROVINCIA DI LECCE	COMUNI DI VEGLIE, CARMIANO E LEVERANO

Denominazione impianto: **VEGLIE**
 Ubicazione: **Comune di Veglie (LE) - Carmiano (LE) - Leverano (LE) Località "VEGLIA"**
 Fogli: Veglie 37/42/43, Carmiano 14/26, Leverano 11
 Particelle: varie

PROGETTO DEFINITIVO
 di un Parco Eolico composto da n. 9 aerogeneratori di potenza nominale pari a 6.2 MW, da ubicarsi in agro dei comuni di Veglie (LE), Carmiano (LE) e Leverano (LE) - località "VEGLIA" e delle opere connesse e delle infrastrutture indispensabili da ubicarsi in agro del comune di Nardo' (LE)

PROFONTE

	RAVANO WIND VIA XI OTTOBRE, 29/1 GENOVA (GE) - 16121 P.IVA 02815210998 ravanowind@pec.it
--	---

ELABORATO

Carta delle Aree Idonee ai sensi art. 20 comma 8 lettera c-quater del DL 199/2021	Tav. n°	BAP 3.38
	Scale	1:10000
Numero	Data	Matrice
Rev 0	Giugno 2024	Intesa VA n.23 D.Lg. 15206 - Marco Autorizzazione Unica n° 10 D.Lg. 97/13
Elaborato	Verificato	Approvato

PROGETTAZIONE GENERALE
 STUDIO DI INGEGNERIA Ing. Michele R.G. CURTOTTI
 Viale 8° Gruppo n. 385
 71016 San Severo (FG)
 Ordine degli Ingegneri di Foggia n. 1704
 mail: ing.curtotti@pec.it
 pec: ing.curtotti@pec.it
 Cell. 339-8220246

PROGETTAZIONE SPECIALISTICA
 S.P. Damiani & Partners S.r.l.
 Via Arnesi n. 8
 71038 Lucera (FG)
 mail: info@damianiandpartners.com
 pec: sip.damiani@pec.it

Arch. Damiani Marco
 Via Arnesi n. 8
 71038 Lucera (FG)
 iscritto all'Ordine degli Architetti di Pescara al n° 1858

Tutti i diritti sono riservati, la riproduzione anche parziale del disegno è vietata.