

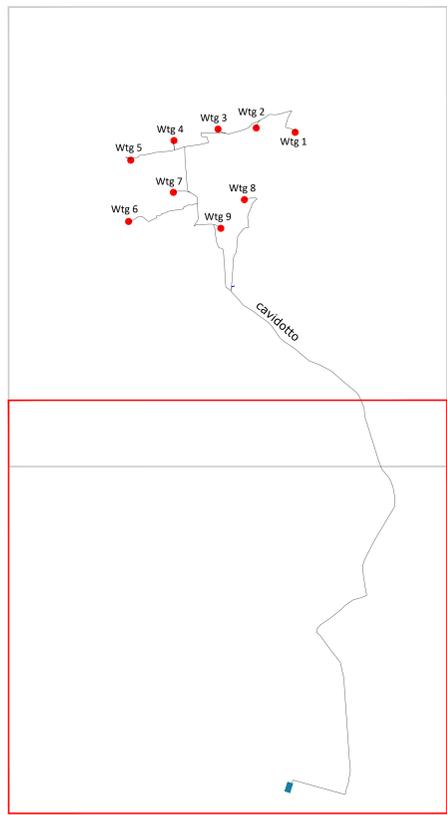


LEGENDA

-  Cavidotto 36 KV
-  Sezione SSE RTN 36 KV

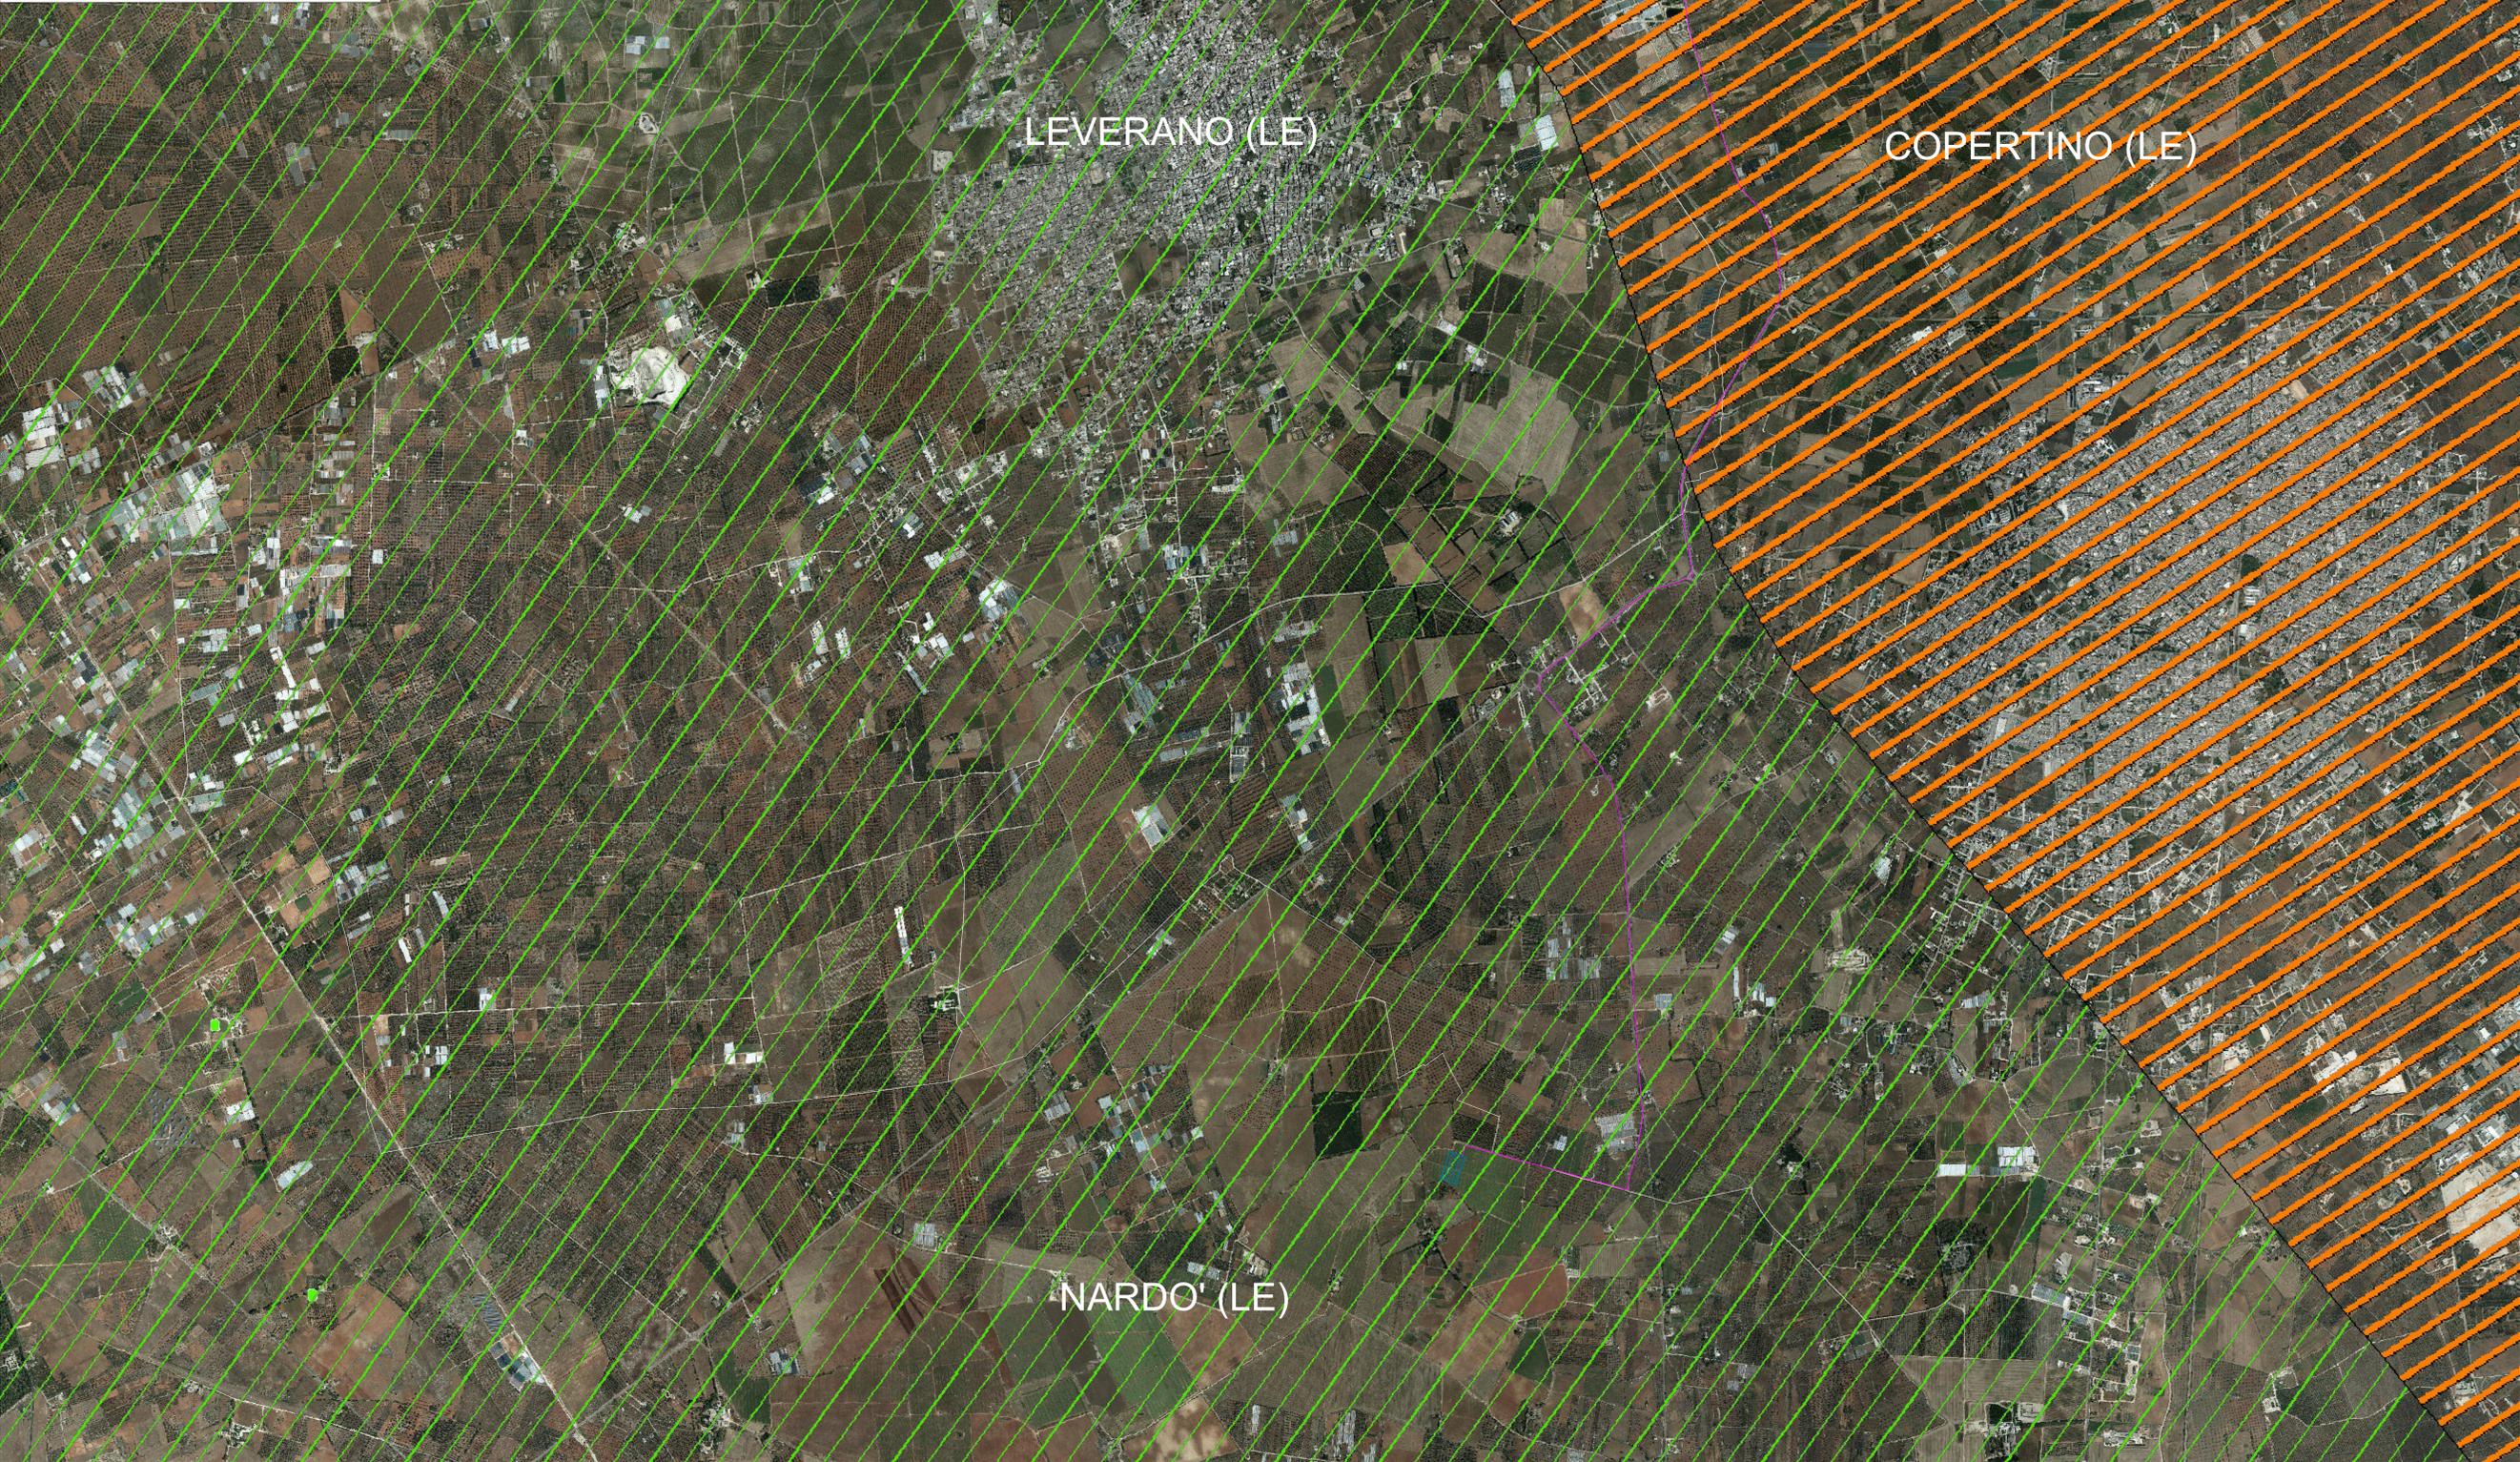

wtg	Latitudine	Longitudine	UTM84-33 N	UTM84-33 N
1	40°19'51.00"N	18° 0' 56.01"E	4468843.0000 m N	756180.0000 m E
2	40°19'53.62"N	18° 0' 32.74"E	4468905.0000 m N	755628.0000 m E
3	40°19'53.67"N	18° 0' 9.77"E	4468888.0000 m N	755086.0000 m E
4	40°19'49.11"N	17°59'43.09"E	4468726.0000 m N	754461.0000 m E
5	40°19'40.74"N	17°59'16.75"E	4468447.0000 m N	753848.0000 m E
6	40°19'12.63"N	17°59'14.24"E	4467578.0000 m N	753818.0000 m E
7	40°19'25.31"N	17°59'41.70"E	4467991.0000 m N	754453.0000 m E
8	40°19'20.87"N	18° 0' 24.16"E	4467888.0000 m N	755460.0000 m E
9	40°19' 8.05"N	18° 0' 9.45"E	4467481.0000 m N	755126.0000 m E
S.E.	Latitudine	Longitudine	UTM84-33 N	UTM84-33 N
Terna	40°14'50.02"N	18° 0'38.82"E	4459547.0786 m N	756090.0787 m E

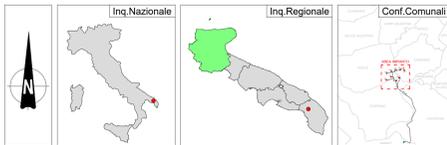

<p><b>REGIONE PUGLIA</b></p> 	<p><b>PROVINCIA DI LECCE</b></p> 	<p><b>COMUNI DI VEGLIE CARMIANO E LEVERANO</b></p> 
--	--	--

Denominazione Inquisto: <b>VEGLIE</b>		
Ubicazione:	Comune di Veglie (LE) - Carmiano (LE) - Leverano (LE) Località "VEGLIA"	Fogli: Veglie 37/42/43 Carmiano 14/26 Leverano 11 Particelle: varie

**PROGETTO DEFINITIVO**  
di un Parco Eolico composto da n. 9 aerogeneratori di potenza nominale pari a 6,2 MW,  
da ubicarsi in agro dei comuni di Veglie (LE), Carmiano (LE) e Leverano (LE) - località "VEGLIA"  
e delle opere connesse e delle infrastrutture indispensabili da ubicarsi in agro del comune di Nardo' (LE)

<p><b>PROFONDATE</b></p> 	<p><b>RAVANO WIND</b> VIA XII OTTOBRE, 2/91 GENOVA (GE) - 16121 P.IVA 02815210996 ravanowind@pec.it</p>
--	---

ELABORATO	Numero	Data	Modo	Rev. n°	11AP.2.2
Piano di tutela delle acque	Rev. 0	Giugno 2024	Melino		Scale 1:10000
Approvato:	Numero	Data	Modo	Rev. n°	Esiguito Verificato Approvato

PROGETTAZIONE GENERALE  
STUDIO DI INGEGNERIA Ing. Michele R.G. CURTOTTI  
Via il Cupone n. 385  
71016 San Severo (FG)  
Ordine degli Ingegneri di Puglia n. 1704  
mail: ing.curtotti@alice.it  
pec: ing.curtotti@pec.it  
Cai.02815210996

PROGETTAZIONE SPECIALISTICA  
S.T.P. Damiani & Partners S.r.l.  
Via Meves n. 8  
71026 Lecce (LE)  
mail: info@damianiandpartners.com  
pec: info.damianiandpartners@pec.it  
Arch. Damiani Marco  
Via Meves n. 8  
71026 Lecce (LE)  
iscritto all'Ordine degli Architetti di Pescara al n° 1858

Spazio Riservato agli Enti



- |  |  |  |   |
|--|--|--|---|
|  Confini Comunali  |  Aree di tutela quantitativa                                    |  1-1-1 / IT16AGAR-CO / GARGANO CENTRO-ORIENTALE       |  Perimetrazione Area Sensibile |
|  Aeroporti   |  Tipo A   |  2-1-2 / IT16AMUG-AL / ALTA MURGIA                    |  Bacino Area Sensibile         |
|  Autostrade  |  Tipo B   |  2-1-3 / IT16AMUG-BRA / MURGIA BRADANICA              |   |
|  Ferrovie  |  Tipo C   |  2-1-1 / IT16AMUG-CO / MURGIA COSTIERA                |   |
|  Canale Principale dell'Acquedotto Pugliese                |  Acque superficiali destinate alla produzione di acqua potabile |  2-1-4 / IT16AMUG-TA / MURGIA TARANTINA               |   |
|  Aree di tutela per approvvigionamento idrico di emergenza |  Regime ordinario   |  2-2-3 / IT16SALEN-CM / SALENTO CENTRO-MERIDIONALE    |   |
|  Aree di tutela quali-quantitativa                         |  Regime emergenziale  |  2-2-1 / IT16SALEN-COS / SALENTO COSTIERO             |   |
|  Aree vulnerabili alla contaminazione salina               |  3-1-1 / IT16BSAL-MICO / SALENTO MIOCENICO CENTRO-ORIENTALE     |  2-2-2 / IT16SALEN-CS / SALENTO CENTRO-SETTENTRIONALE |   |