

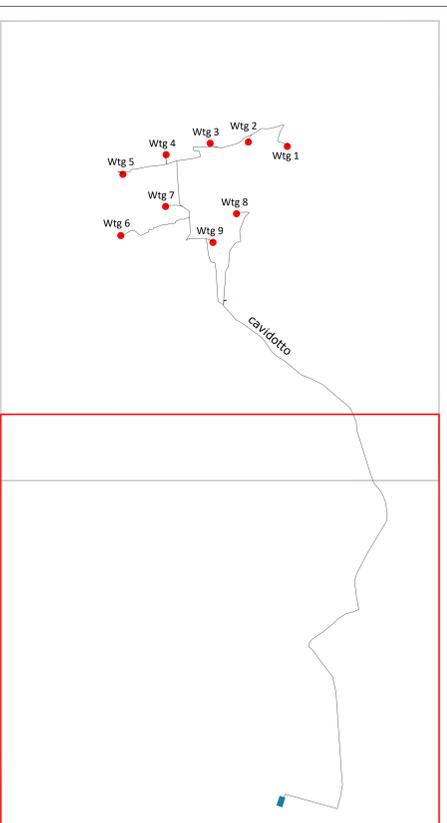


**LEGENDA**

-  Cavidotto 36 kV
-  Sezione SSE RTN 36 kV

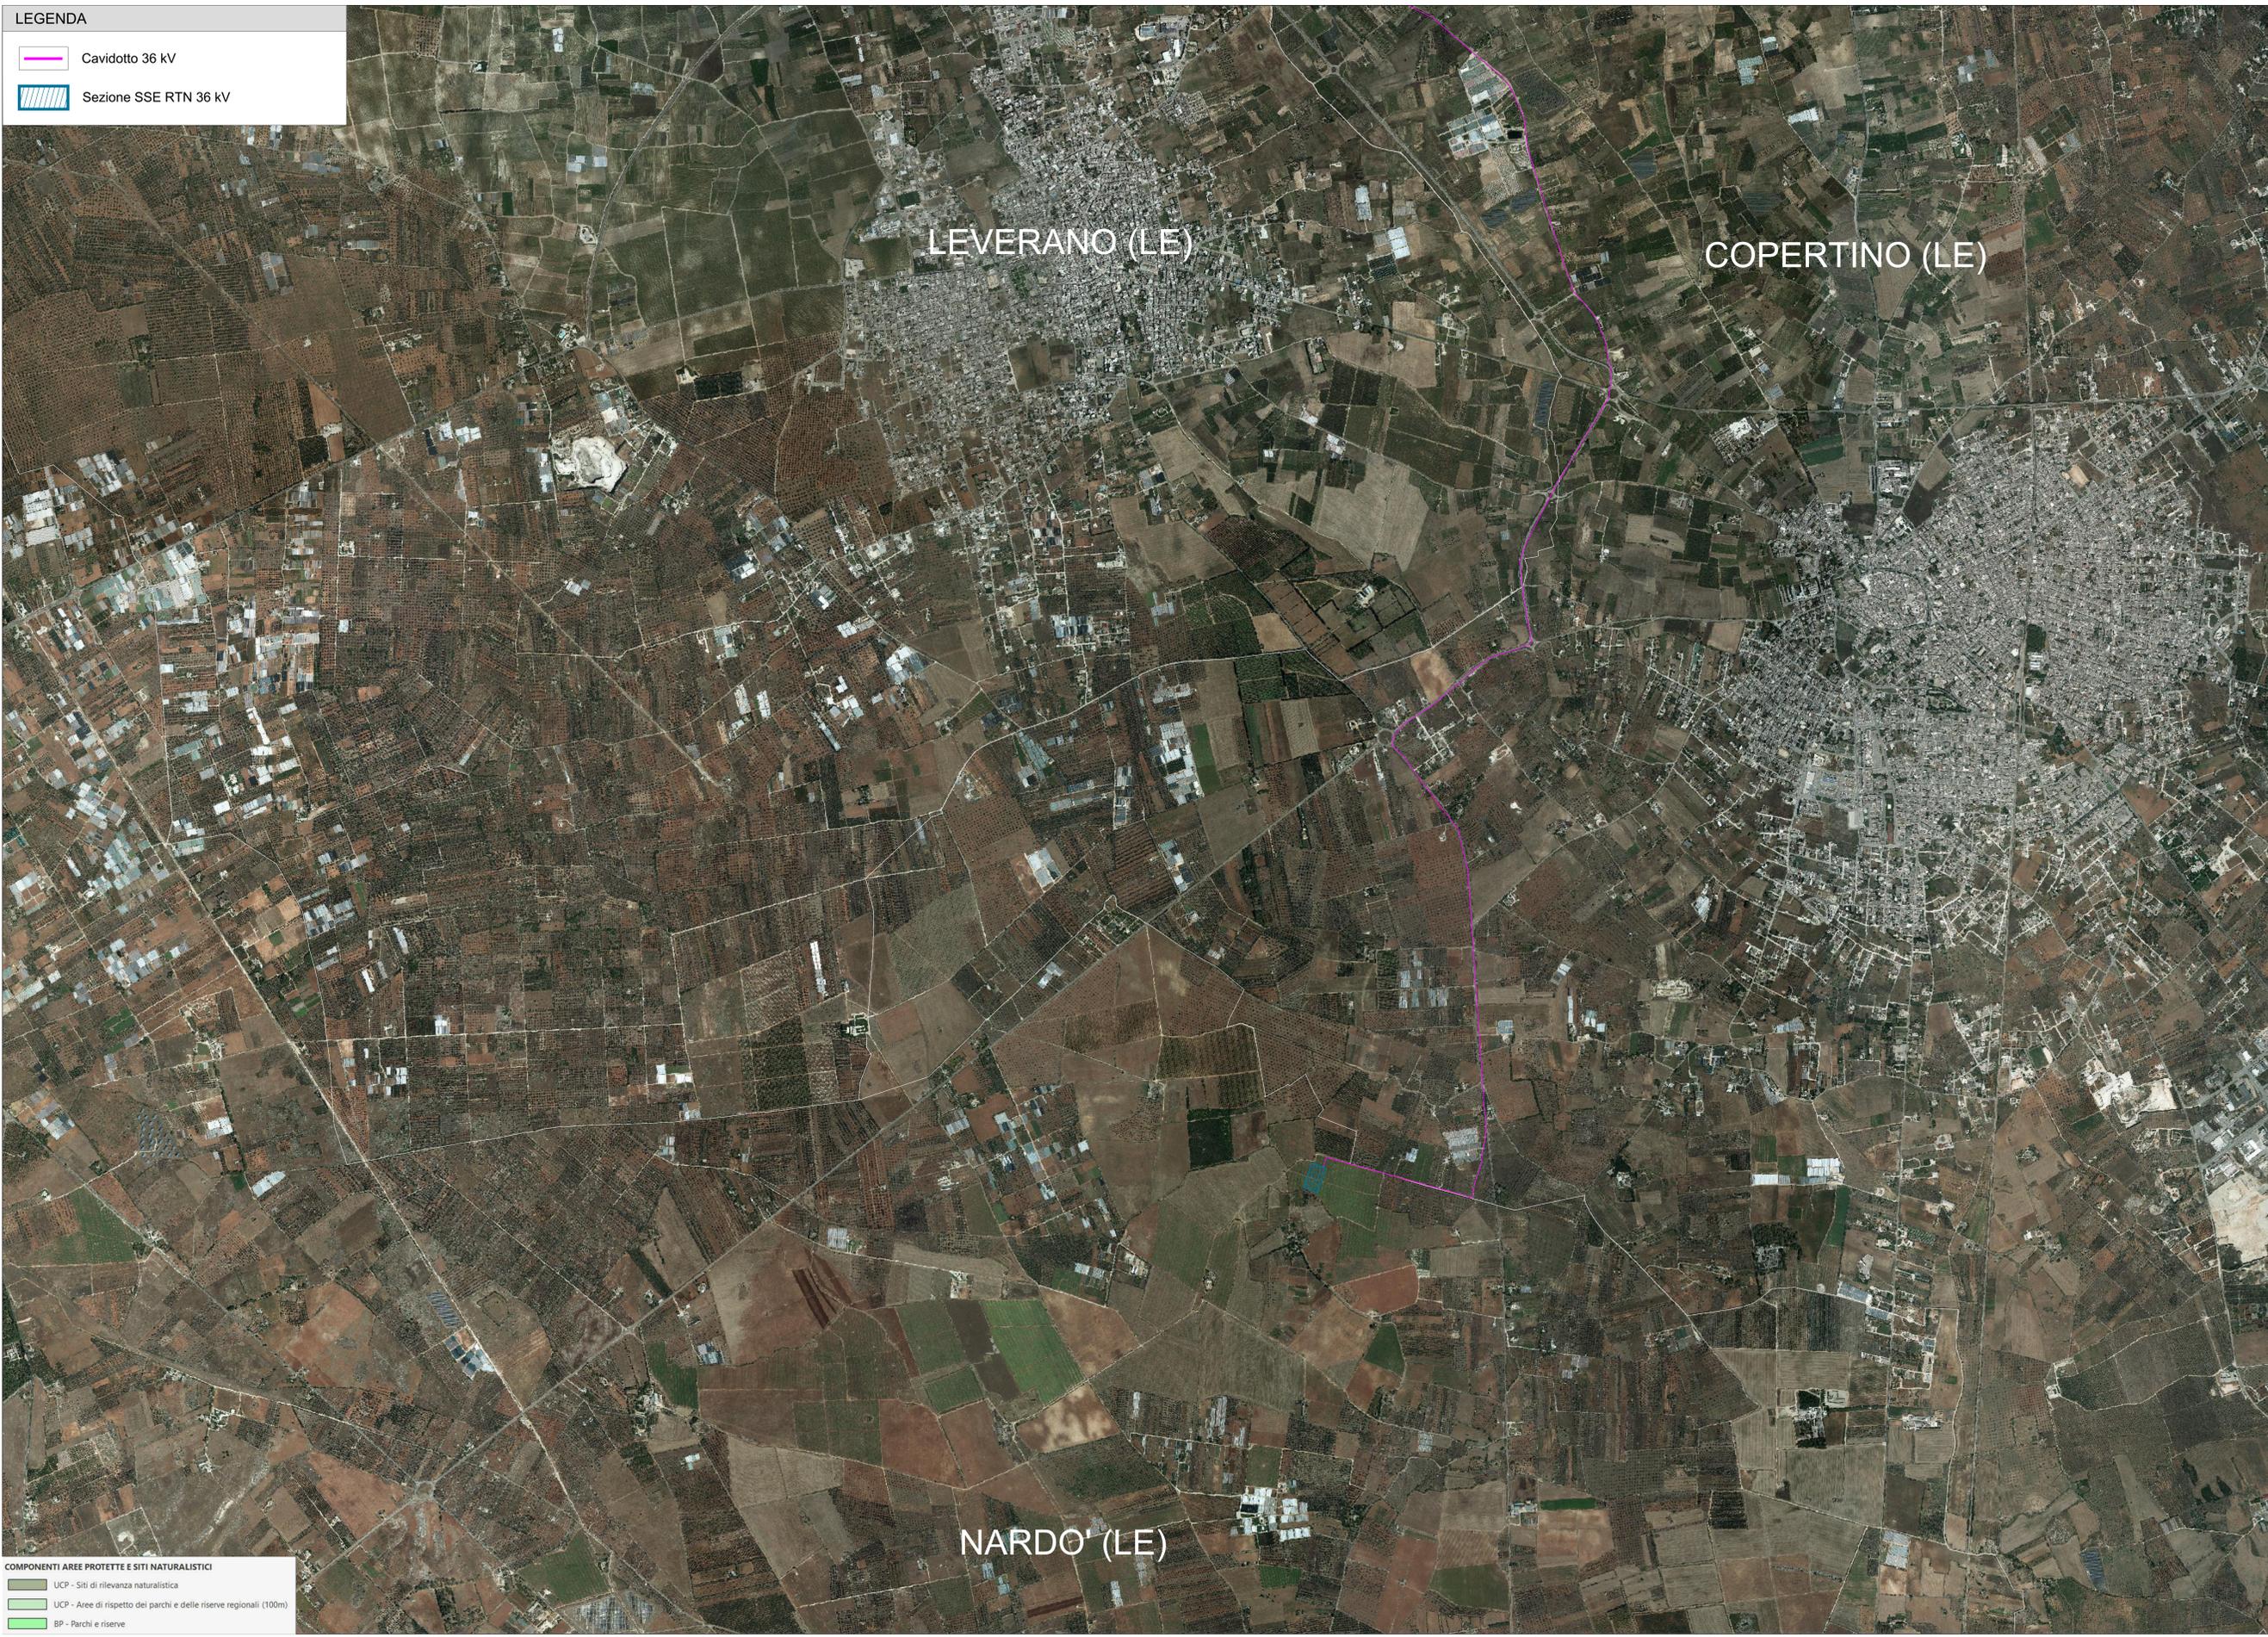

wtg	Latitudine	Longitudine	UTM84-33 N	UTM84-33 E
1	40°19'51.00"N	18° 0' 56.01"E	4468843.0000 m N	756180.0000 m E
2	40°19'53.62"N	18° 0' 32.74"E	4468905.0000 m N	755628.0000 m E
3	40°19'53.67"N	18° 0' 9.77"E	4468888.0000 m N	755086.0000 m E
4	40°19'49.11"N	17°59'43.09"E	4468726.0000 m N	754461.0000 m E
5	40°19'40.74"N	17°59'16.75"E	4468447.0000 m N	753848.0000 m E
6	40°19'12.63"N	17°59'14.24"E	4467578.0000 m N	753818.0000 m E
7	40°19'25.31"N	17°59'41.70"E	4467991.0000 m N	754453.0000 m E
8	40°19'23.87"N	18° 0' 24.16"E	4467888.0000 m N	755460.0000 m E
9	40°19' 3.05"N	18° 0' 9.45"E	4467481.0000 m N	755126.0000 m E
S.E.	Latitudine	Longitudine	UTM84-33 N	UTM84-33 E
Terna	40°14'50.02"N	18° 0'38.82"E	4459547.0786 m N	756090.0787 m E

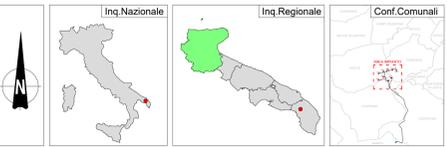

<b>REGIONE PUGLIA</b>	<b>PROVINCIA DI LECCE</b>	<b>COMUNI DI VEGLIE, CARMIANO E LEVERANO</b>
		
Denominazione impianto: <b>VEGLIE</b>		
Ubicazione: <b>Comune di Veglie (LE) - Carmiano (LE) - Leverano (LE)</b> <b>Località "VEGLIA"</b>		Fogli: Veglie 5742/43 Carmiano 14/26 Leverano 11 Particelle: varie

**PROGETTO DEFINITIVO**  
di un Parco Eolico composto da n. 9 aerogeneratori di potenza nominale pari a 6,2 MW, da ubicarsi in agro dei comuni di Veglie (LE), Carmiano (LE) e Leverano (LE) - località "VEGLIA" e delle opere connesse e delle infrastrutture indispensabili da ubicarsi in agro del comune di Nardo' (LE)

<b>PROPRONTE</b>	<b>RAVANO WIND</b> Via XI OTTOBRE, 2691 GENOVA (GE) - 16121 P.IVA 02815210998 ravanowind@pec.it
------------------	---

<b>ELABORATO</b>	Analisi P.T.R. Puglia - Componenti Aree protette e Siti naturalistici	Rev. n°	SAP 2.2
Numero	Data	Matteo	Scala
Rev. 0	Giugno 2024	Intervento in art. 15 bis - Intervento Autorizzativo Unica art. 15 bis art. 15 bis	Esiguito
Verificato	Approvato		

**PROGETTAZIONE GENERALE**  
STUDIO DI INGEGNERIA Ing. Michele R.G. CURTOTTI  
Viale F. Giugino n. 385  
71016 San Severo (FG)  
Ordine degli Ingegneri di Foggia n. 1704  
mail: ing.curtotti@pec.it  
pec: ing.curtotti@pec.it  
Cod. 338/820246

**PROGETTAZIONE SPECIALISTICA**  
S.T.P. Damiani & Partners S.r.l.  
Via Amerigo di Spina n. 8  
71038 Luana (FG)  
mail: info@damianiandpartners.com  
pec: stp.damiani@pec.it  
Arch. Damiani Marco  
Via Amerigo di Spina n. 8  
71038 Luana (FG)  
iscritto all'Ordine degli Architetti di Pescara al n° 1858

**Spazio Riservato agli Enti**

Tutti i diritti sono riservati. La riproduzione anche parziale del disegno è vietata.

- COMPONENTI AREE PROTETTE E SITI NATURALISTICI**
-  UCP - Siti di rilevanza naturalistica
  -  UCP - Aree di rispetto dei parchi e delle riserve regionali (100m)
  -  BP - Parchi e riserve

LEVERANO (LE)

COPERTINO (LE)

NARDO' (LE)