





STRADE DI NUOVA REALIZZAZIONE

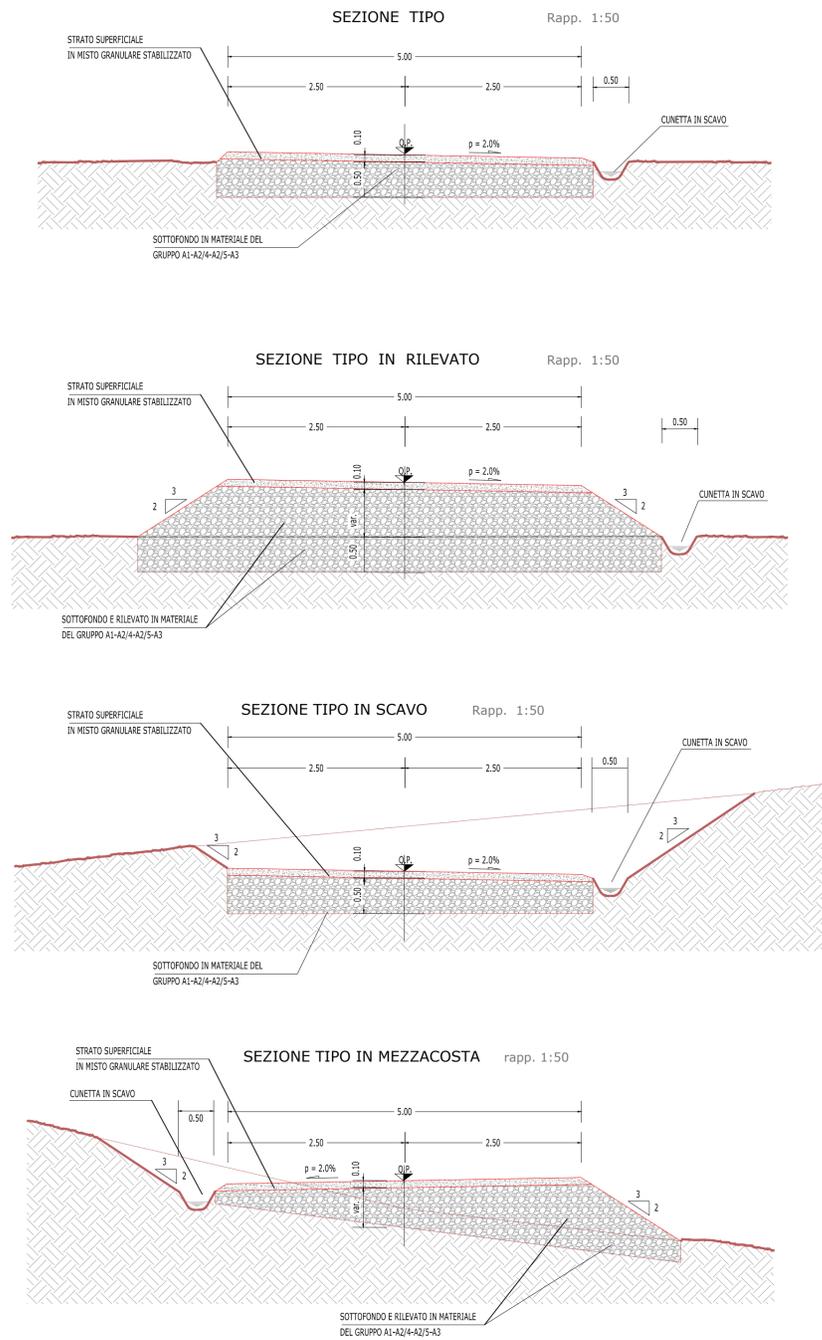


RIPRISTINO ED ADEGUAMENTO DI STRADE ESISTENTI

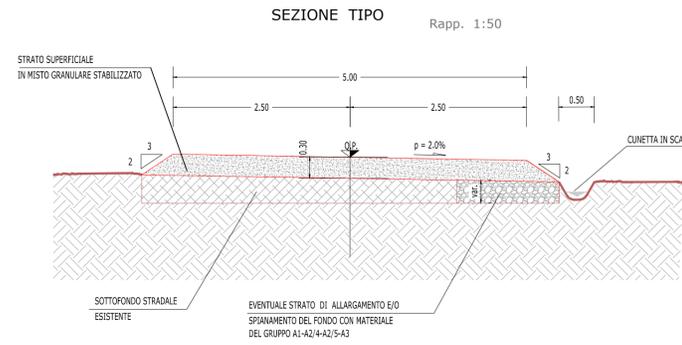

PARTICOLARI PAVIMENTAZIONE STRADE E PIAZZOLE

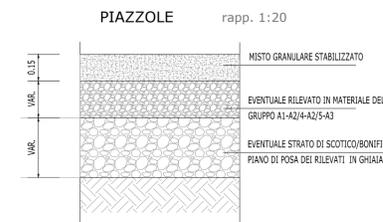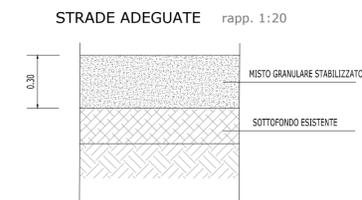

SEZIONI TRASVERSALI PIATTAFORME

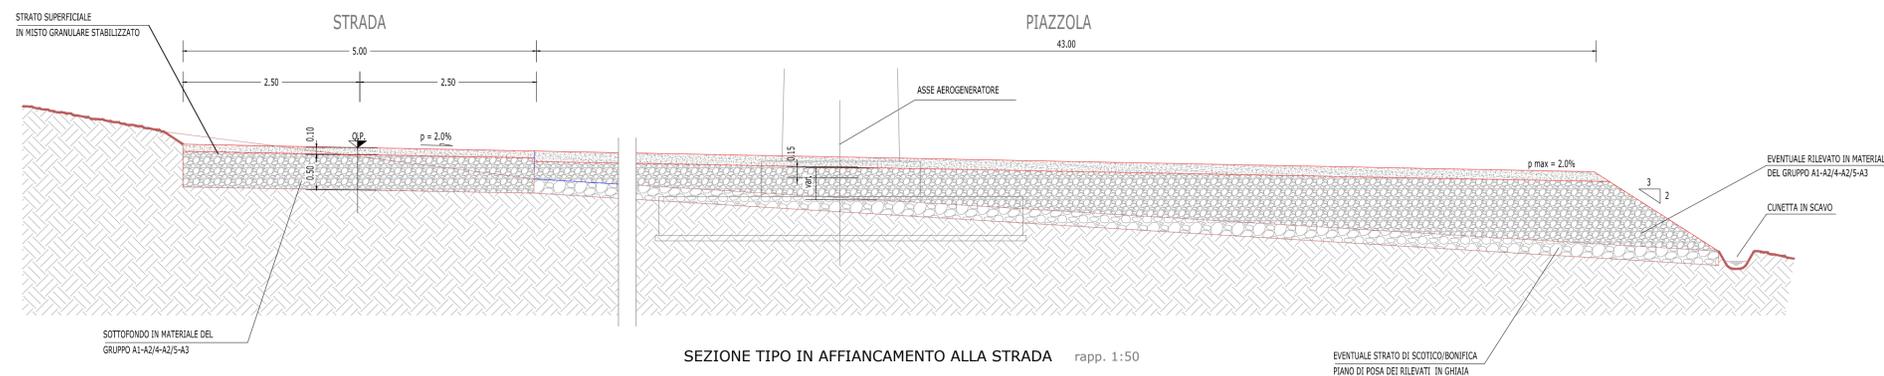

REGIONE PUGLIA 		PROVINCIA DI LECCE 		COMUNI DI VEGLIE CARMIANO E LEVERANO 	
Denominazione Impianto:		VEGLIE			
Ubicazione:		Comune di Veglie (LE) - Carmiano (LE) - Leverano (LE) Località "VEGLIA"		Fogli: Veglie 37/42/43 Carmiano 14/26 Leverano 11 Particelle: varie	
PROGETTO DEFINITIVO					
di un Parco Eolico composto da n. 9 aerogeneratori di potenza nominale pari a 6,2 MW , da ubicarsi in agro dei comuni di Veglie (LE), Carmiano (LE) e Leverano (LE) - località "VEGLIA" e delle opere connesse e delle infrastrutture indispensabili da ubicarsi in agro del comune di Nardò (LE)					
PROPONENTE  RAVANO WIND VIA XII OTTOBRE, 2/91 GENOVA (GE) - 16121 P.IVA 02815210998 ravanowind@pec.it					
ELABORATO				Tav n°	EG10
SEZIONI STRADALI TIPO				Scala	1:50
Aggiornamenti	Numero	Data	Motivo	Eseguito	Verificato
	Rev 0	Giugno 2024	Istanza VIA art.23 D.Lgs 152/06 - Istanza Autorizzazione Unica art. 12 D.Lgs 387/03		
PROGETTAZIONE GENERALE STUDIO DI INGEGNERIA Ing. Michele R.G. CURTOTTI Viale Il Giugno n. 385 71016 San Severo (FG) Ordine degli Ingegneri di Foggia n. 1704 mail: ing.curtotti@alice.it pec: ing.curtotti@pec.it Cell:339/8220246				Spazio Riservato agli Enti	
					
Tutti i diritti sono riservati, la riproduzione anche parziale del disegno è vietata.					