
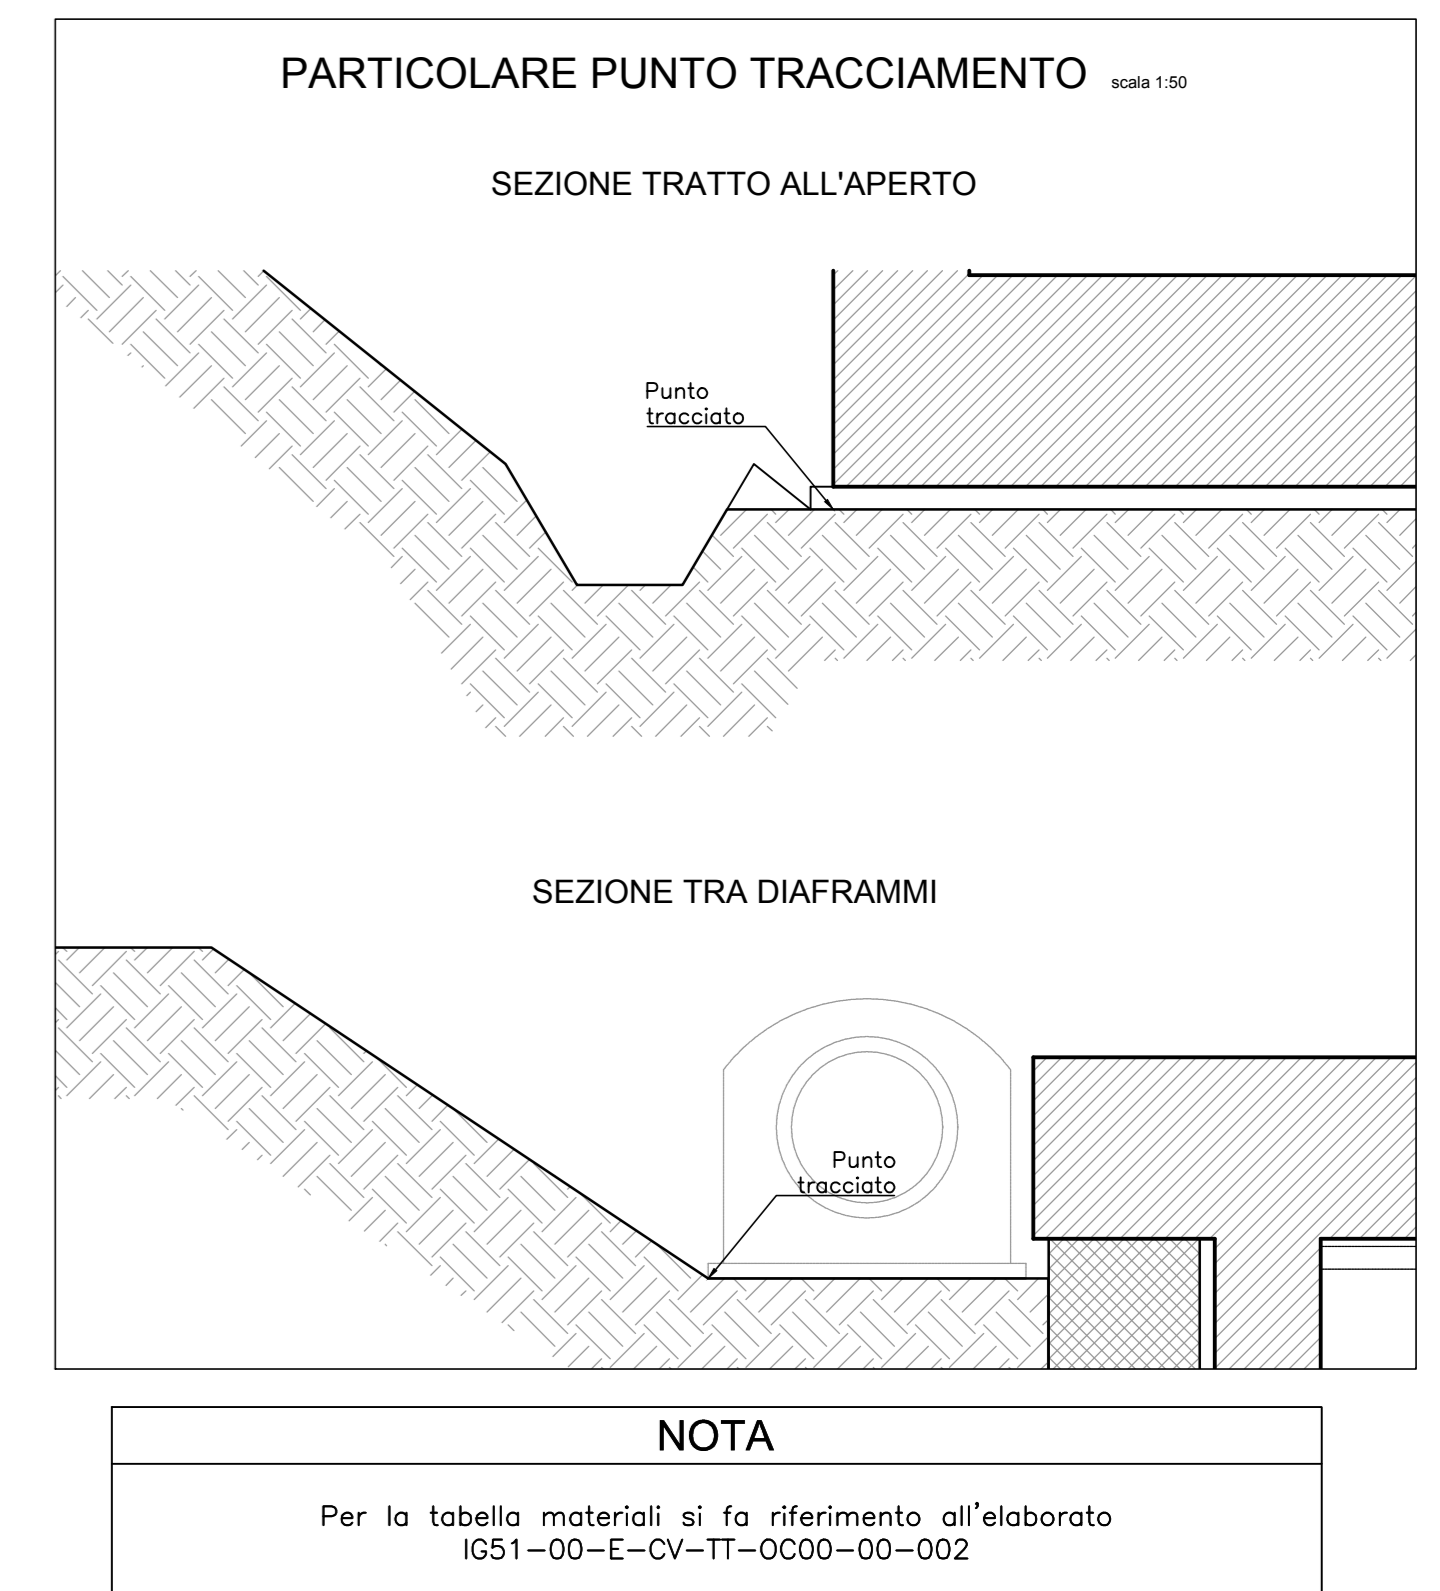


PLANIMETRIA DI PROGETTO 3 di 3 scala 1:1000

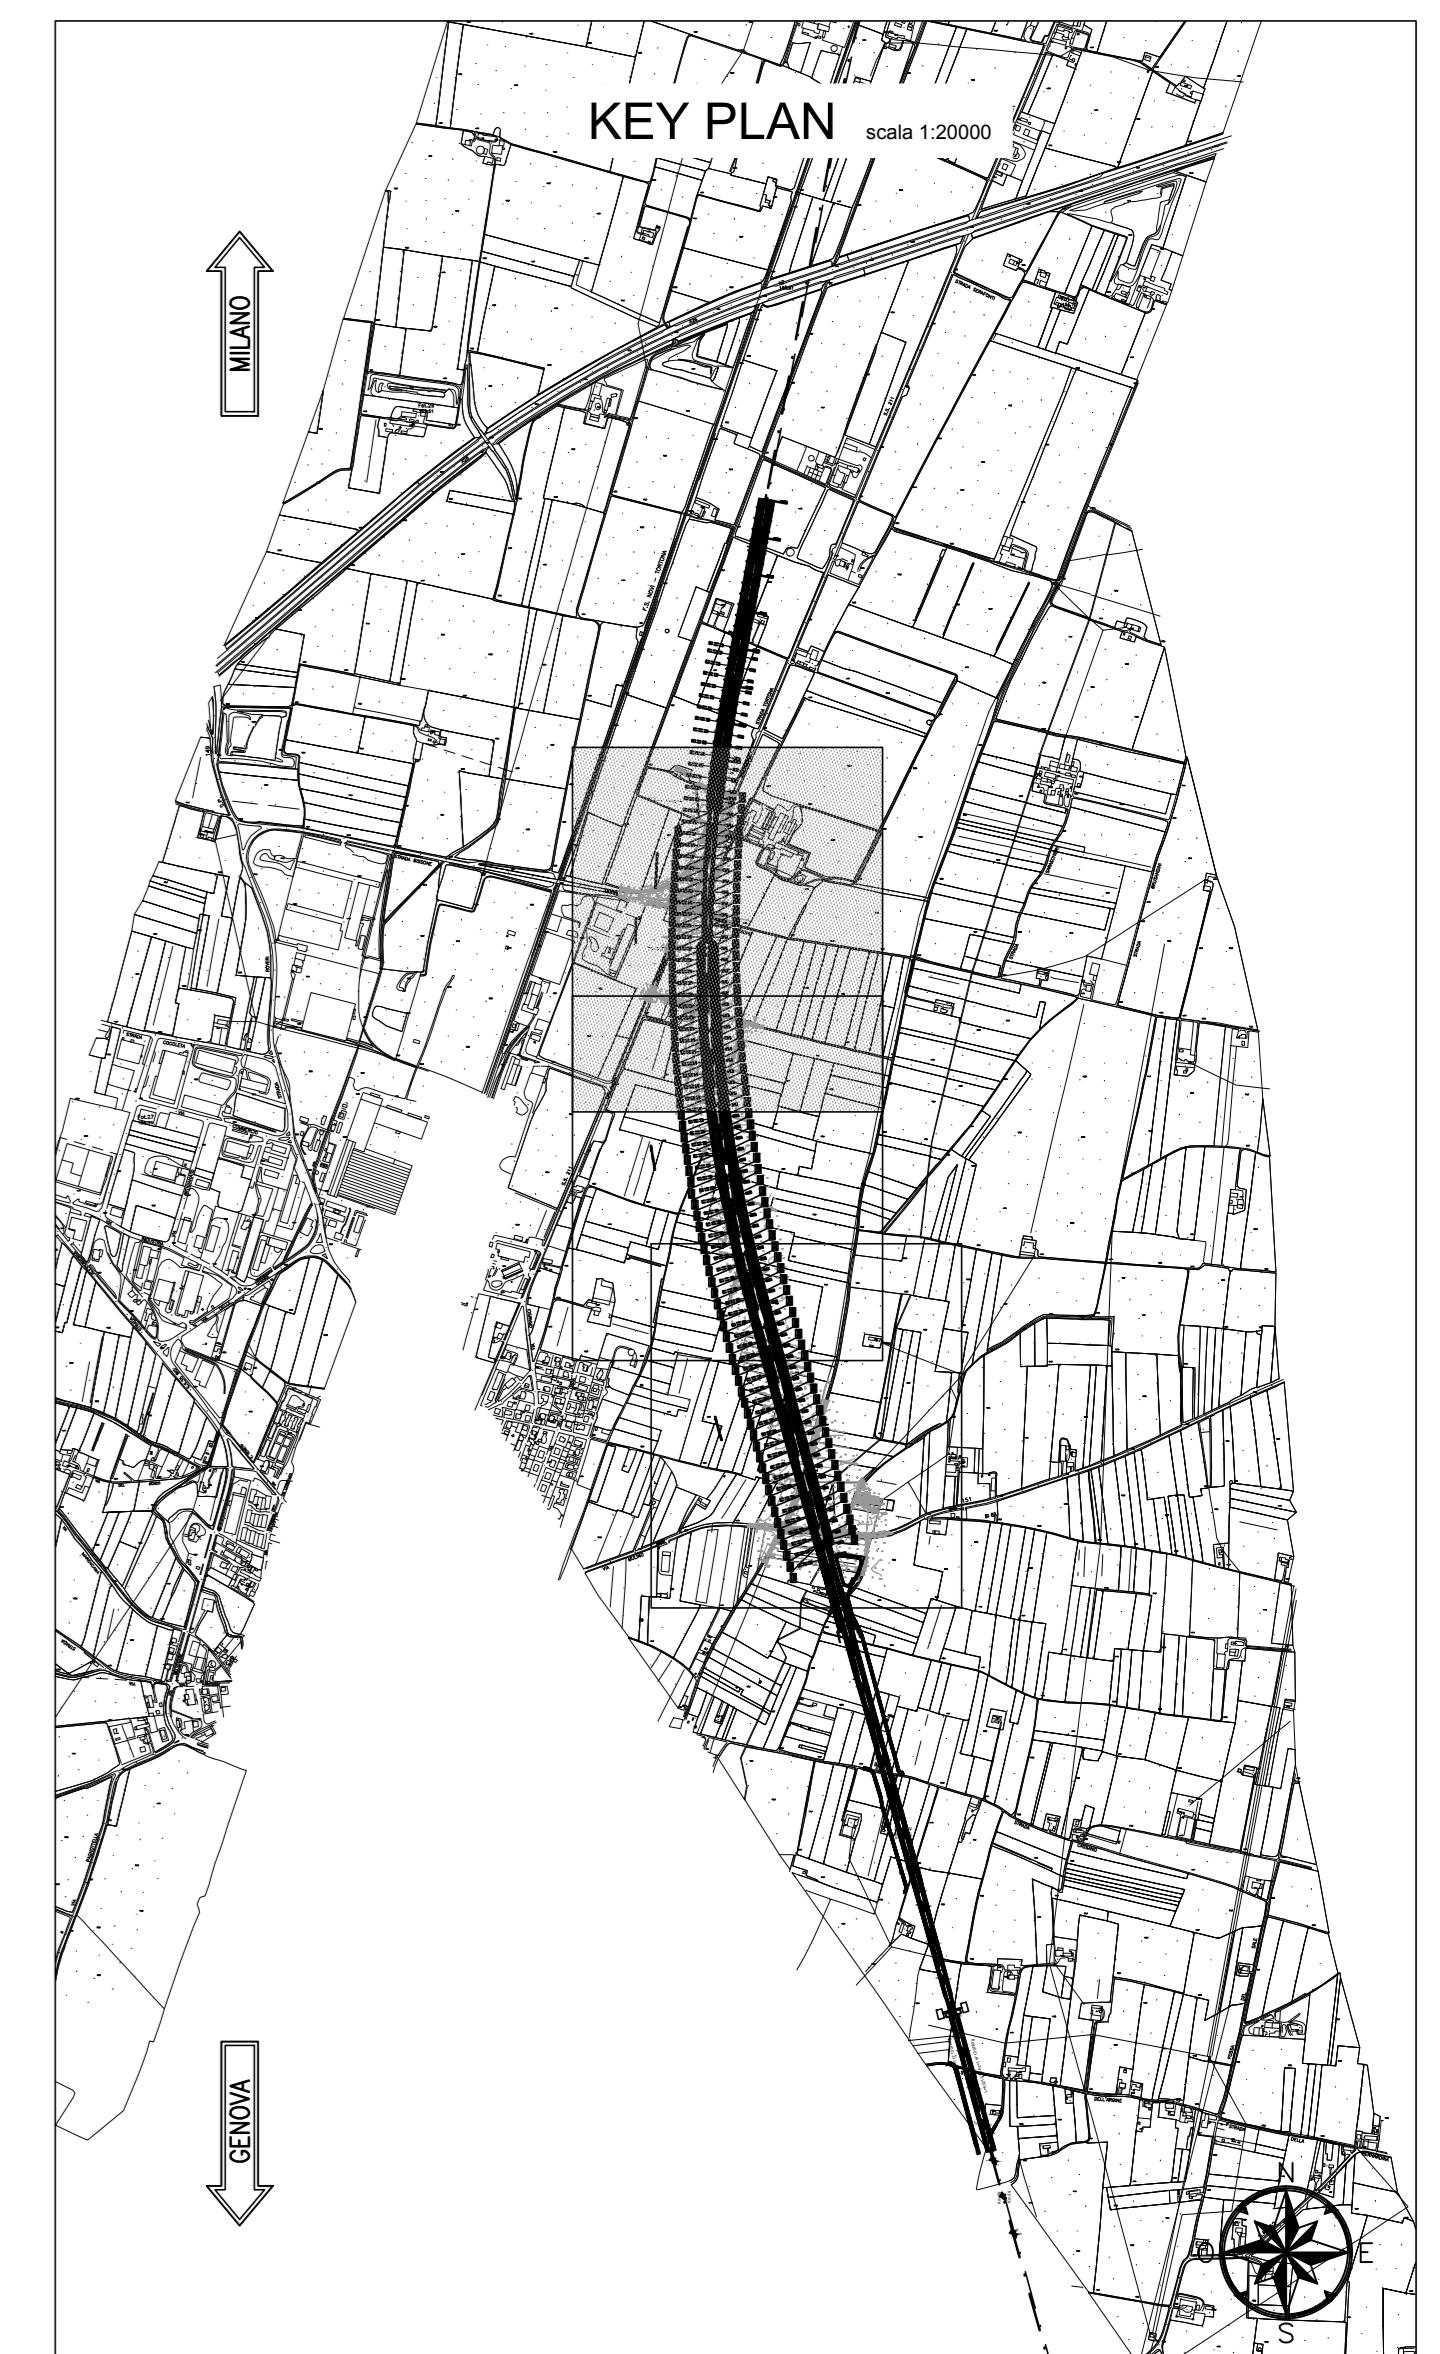

COMMITTENTE: **RFI** Rete Ferroviaria Italiana Gruppo Ferrovie dello Stato Italiane

ALTA SORVEGLIANZA: **ITAFERR** Gruppo Ferrovie dello Stato Italiane

GENERAL CONTRACTOR: **COCLV** Consorzio Costruzioni Integrati Valchi

INFRASTRUTTURE FERROVIARIE STRATEGICHE DEFINITE DALLA LEGGE OBIETTIVO N.443/01
TRATTA A.V./A.C. TERZO VALICO DEI GIOVI
PROGETTO ESECUTIVO

GALLERIA ARTIFICIALE POZZOLO DAL KM 40+794.00 AL KM 42+778.80
Pianta scavi e tracciamento tav 3/3

GENERAL CONTRACTOR: **Cociv** Ing. P.P. Marchetti

DIRETTORE LAVORI: [Blank]

SCALA: 1:1000

COMMESSA: I G 5 1 LOTTO: 0 2 FASE: E ENTE: C V TIPO DOC: P 7 OPERA/DISCIPLINA: GA 1 M 0 X PROG. REV.: 0 1 7 B

Rev.	Descrizione emissione	Redatto	Data	Verificato	Data	Progettista	Data	IL PROGETTISTA
A00	Prima emissione	D. Fanti	12/07/2013	S. Fuoco	16/07/2013	A. Palomba	16/07/2013	
B00		D. Fanti	24/07/2013	S. Fuoco	26/07/2013	A. Palomba	31/07/2013	

Nome File: I51105.COCIV.GA1M0X.017.000
CUP: F5H9000000000