PLANIMETRIA SISTEMAZIONE IDRAULICA AGGOTTAMENTO ACQUE SCAVO scala 1:500

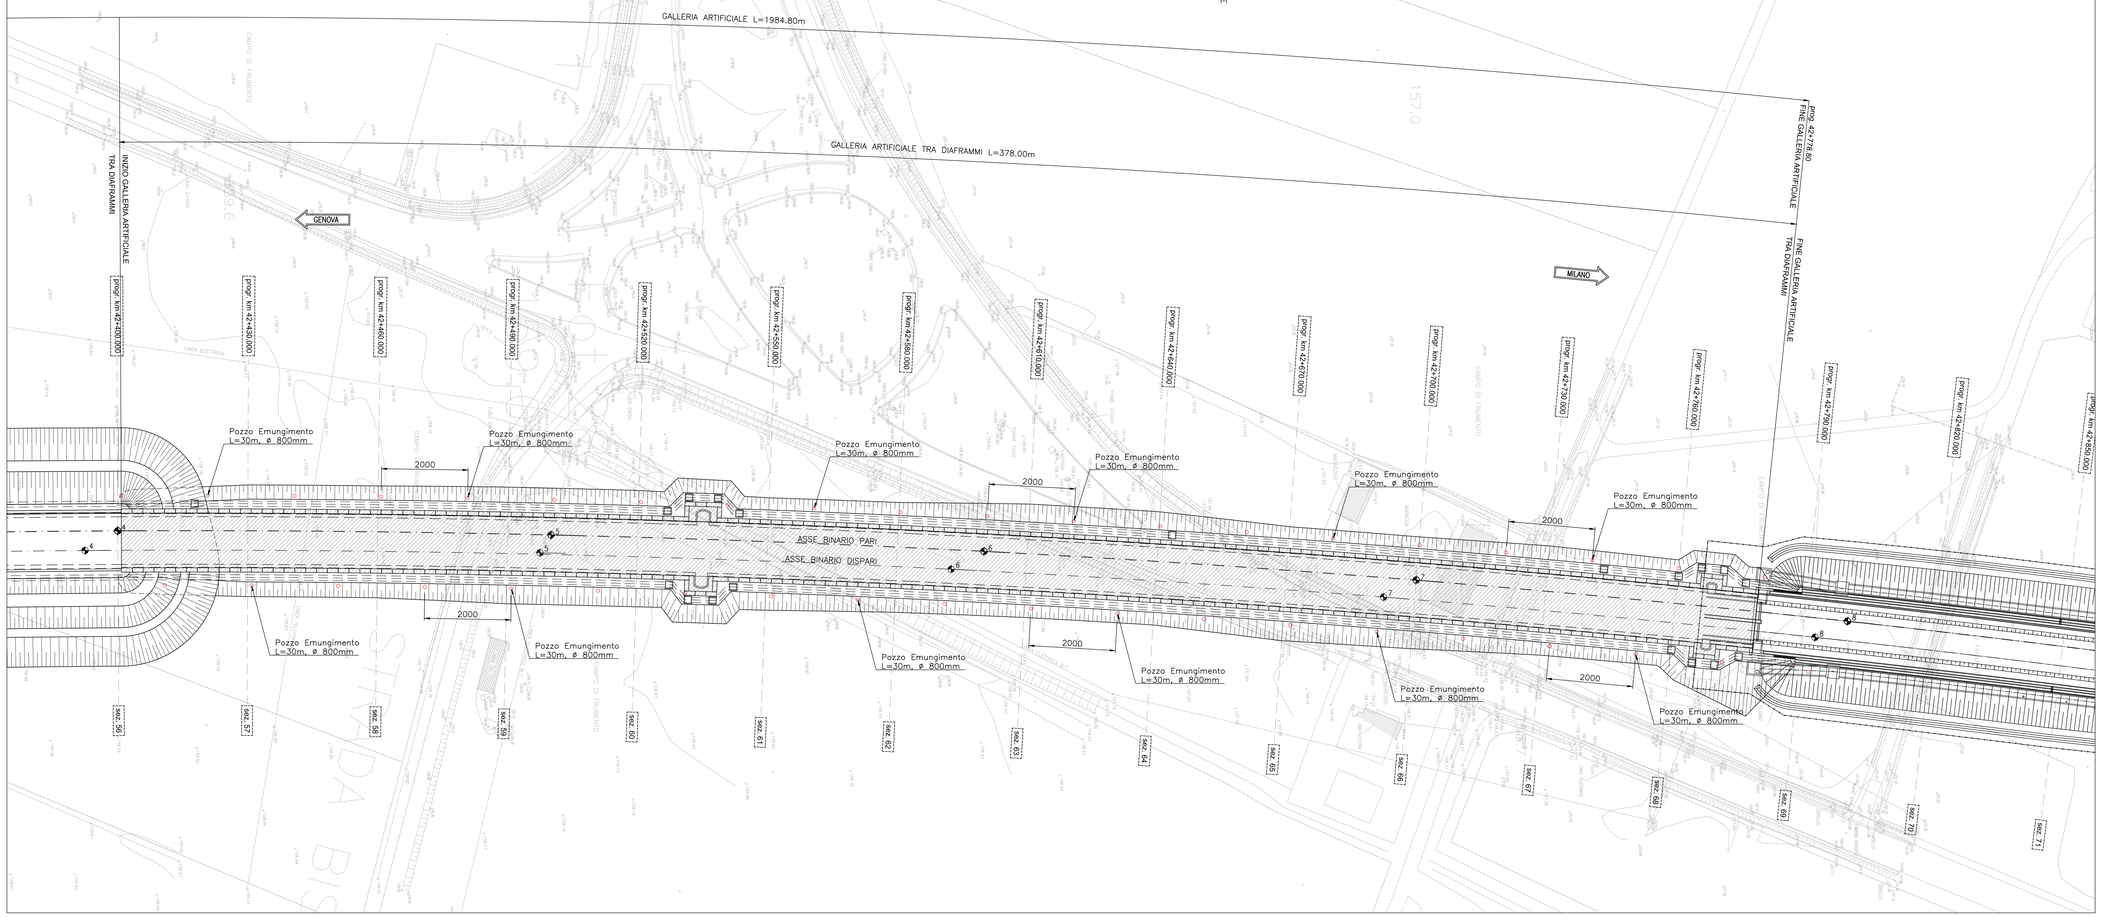

KEY PLAN scala 1:5000

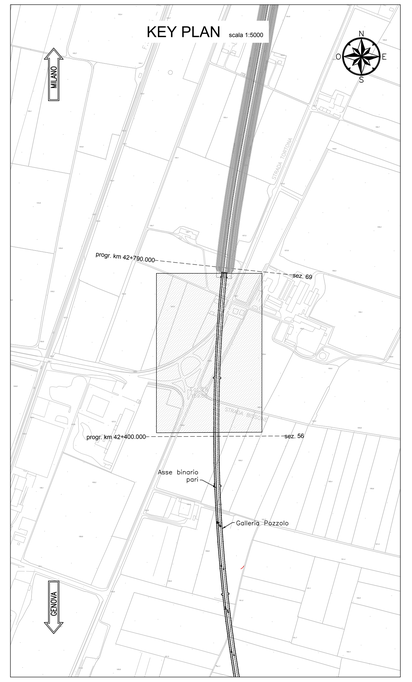

SEZIONE TIPO scala 1:100

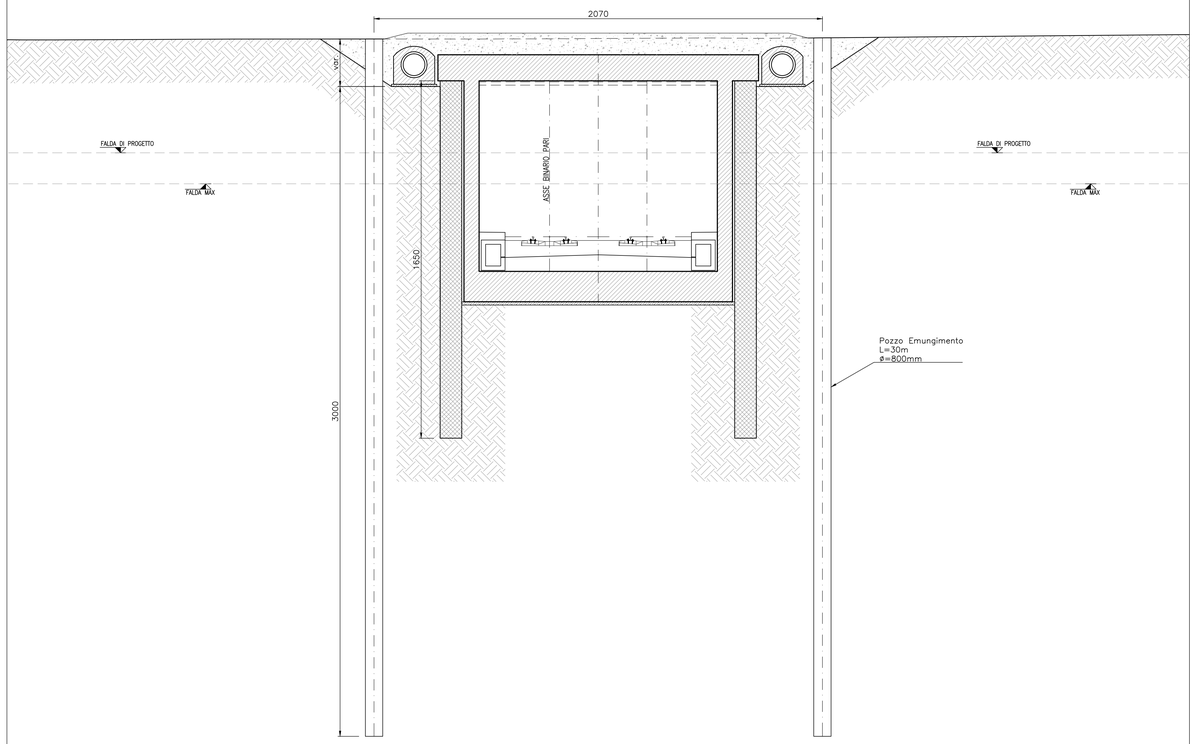

SCHEMA POSIZIONAMENTO POZZI scala 1:100

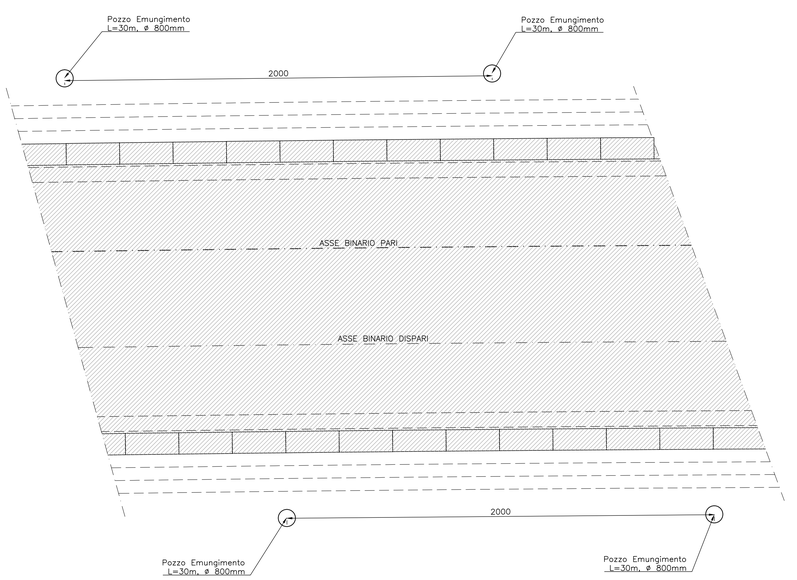

NOTA

Per la tabella materiali si fa riferimento all'elaborato IG51-00-E-CV-TT-0C00-00-002

COMMITTENTE: RFI RETE FERROVIARIA ITALIANA — GRUPPO FERROVIE DELLO STATO ITALIANE

ALTA SORVEGLIANZA: ITALFERR — GRUPPO FERROVIE DELLO STATO ITALIANE

GENERAL CONTRACTOR: Consorzio Cooperativo Costruzioni Integrati Veloci

INFRASTRUTTURE FERROVIARIE STRATEGICHE DEFINITE DALLA LEGGE OBIETTIVO N.443/01

TRATTA A.V./A.C. TERZO VALICO DEI GIOVI
PROGETTO ESECUTIVO

GALLERIA ARTIFICIALE POZZOLO DAL KM 40+794,00 AL KM 42+778,80
Planimetria sistemazione idraulica aggottamento acque scavo tav 1

GENERAL CONTRACTOR	DIRETTORE LAVORI	SCALA:
Consorzio Cociv, Ing. P.P. Marcheselli		1:1000

COMMESSA	LOTTO	FASE	ENTE	TIPO DOC.	OPERA/DISCIPLINA	PROGR.	REV.
IG51	02	E	CV	P7	GA1M0X	018	A

PROGETTAZIONE

Rev.	Descrizione emissione	Redatto	Data	Verificato	Data	Progettista integratore	Data	Il PROGETTISTA
A00	Prima emissione	D. Farè	24/07/2013	S. Fucco	26/07/2013	A. Palumbo	31/07/2013	Dott. Ing. P.P. Marcheselli, Ordine Ingegneri Prov. TO n. 6271 B

n. Elab.

Nome File: IG51-02-E-CV-PT-GA1M-0X-018-A00

CUP: F81H92000000008

Scala di plot: 1: 1