PROFILO galleriaPozzolo
SEZIONE 25
PROGRESSIVA 41470.00

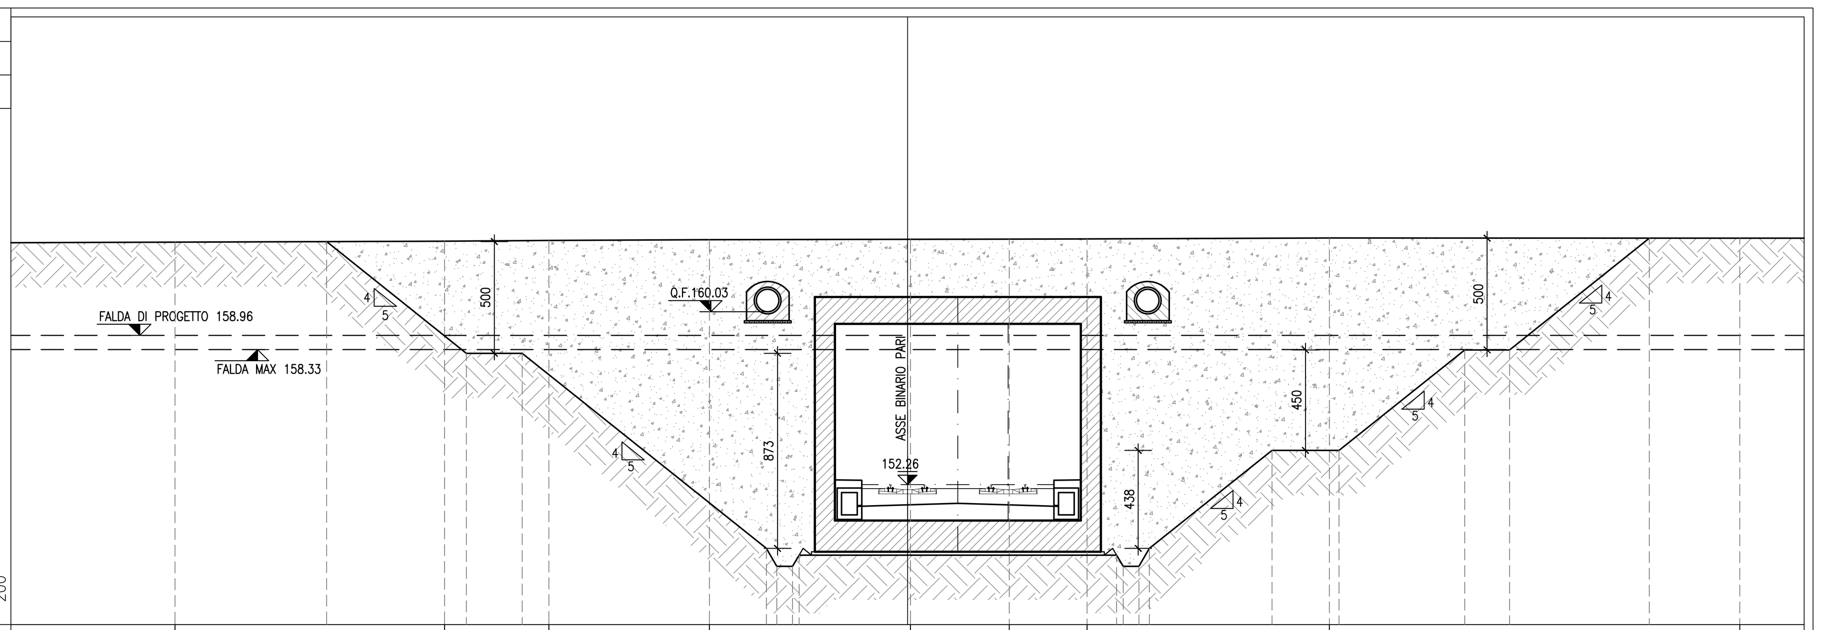

PROGRESSIVE TERRENO	32.76, 20.71, 16.04, 8.86, 0.13, 4.55, 8.03, 18.87, 37.22
QUOTE TERRENO	163.12, 163.16, 163.20, 163.22, 163.24, 163.25, 163.26, 163.30, 163.29
PROGRESSIVE PROGETTO	0.00
QUOTE PROGETTO	152.26
PROGRESSIVE SCAVO	25.98, 19.73, 17.23, 6.32, 5.84, 5.15, 4.85, 9.35, 9.65, 10.34, 10.82, 16.30, 19.30, 24.92, 26.92, 33.17
QUOTE SCAVO	163.14, 158.14, 158.14, 149.41, 148.61, 148.61, 149.11, 149.11, 148.61, 148.61, 149.41, 153.80, 153.80, 158.30, 158.30, 163.30

PROFILO galleriaPozzolo
SEZIONE 26
PROGRESSIVA 41500.00

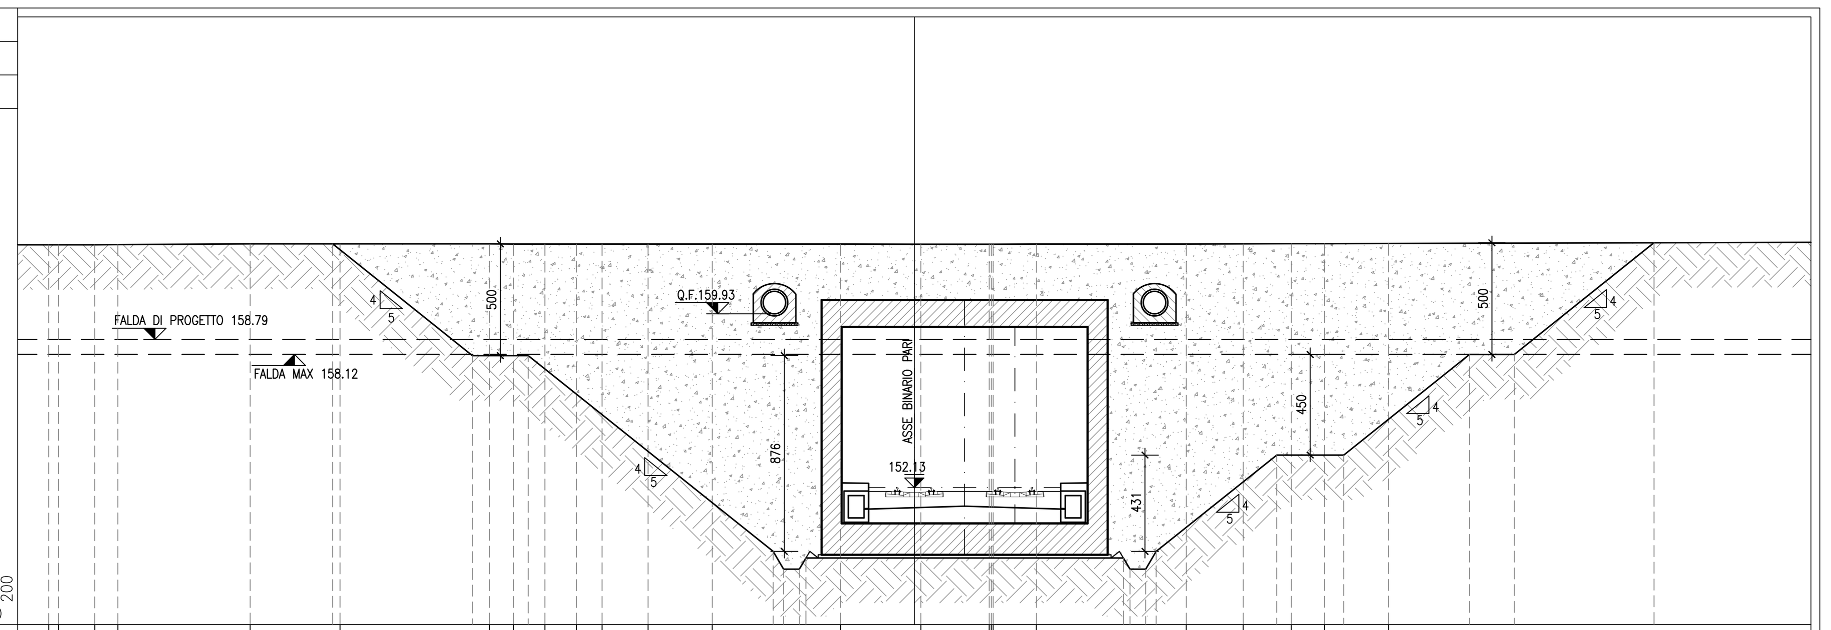

PROGRESSIVE TERRENO	38.72, 38.27, 36.66, 35.62, 29.70, 25.68, 19.00, 17.93, 16.52, 15.11, 13.96, 11.91, 9.04, 3.30, 0.29, 3.34, 3.44, 3.52, 5.46, 12.16, 14.71, 16.86, 18.34, 21.21
QUOTE TERRENO	163.00, 163.00, 163.00, 163.00, 163.04, 163.04, 163.04, 163.04, 163.04, 163.04, 163.04, 163.03, 163.03, 163.03, 163.03, 163.03, 163.03, 163.03, 163.03, 163.04, 163.04, 163.05, 163.05, 163.06
PROGRESSIVE PROGETTO	0.00
QUOTE PROGETTO	152.13
PROGRESSIVE SCAVO	28.02, 19.77, 17.27, 6.32, 5.84, 5.15, 4.85, 9.35, 9.65, 10.34, 10.82, 16.20, 19.20, 24.83, 26.83, 33.08
QUOTE SCAVO	163.04, 158.04, 158.04, 149.28, 148.48, 148.48, 148.98, 148.98, 148.48, 148.48, 149.28, 153.59, 153.59, 158.09, 158.09, 163.09

PROFILO galleriaPozzolo
SEZIONE 27
PROGRESSIVA 41530.00

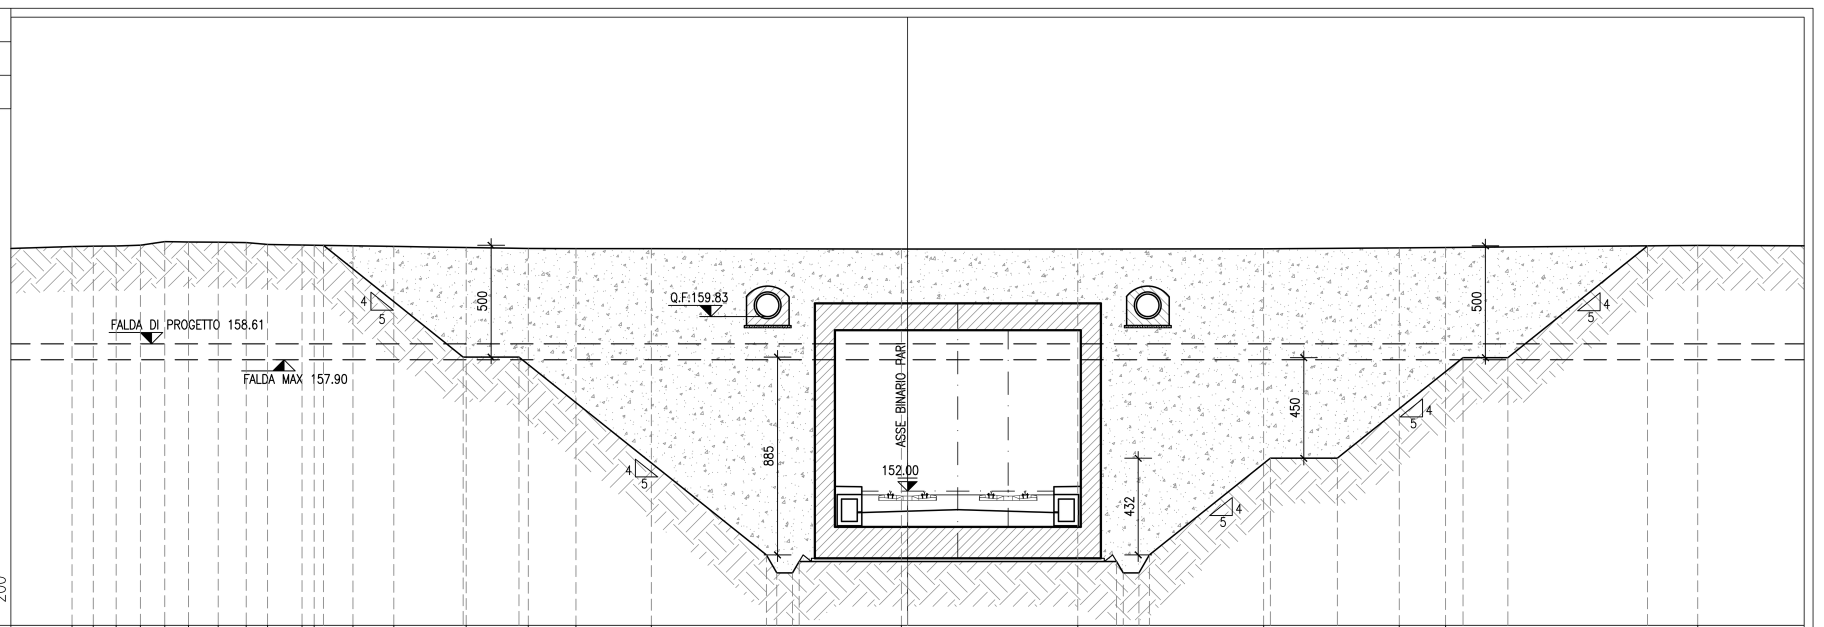

PROGRESSIVE TERRENO	37.37, 36.42, 35.39, 34.31, 33.22, 32.16, 30.83, 29.58, 28.62, 27.08, 26.54, 24.81, 22.97, 19.74, 16.96, 14.83, 11.46, 0.28, 7.61, 15.93, 21.99, 24.06, 35.34
QUOTE TERRENO	162.93, 162.95, 162.96, 163.00, 163.16, 163.15, 163.13, 163.11, 163.03, 163.01, 163.00, 162.97, 162.95, 162.90, 162.85, 162.85, 162.84, 162.83, 162.83, 162.83, 162.88, 162.89, 162.99
PROGRESSIVE PROGETTO	0.00
QUOTE PROGETTO	152.00
PROGRESSIVE SCAVO	26.13, 19.88, 17.38, 6.32, 5.84, 5.15, 4.85, 9.35, 9.65, 10.34, 10.82, 16.22, 19.22, 24.85, 26.85, 33.10
QUOTE SCAVO	162.99, 157.99, 157.99, 149.15, 148.35, 148.35, 148.85, 148.85, 148.35, 148.35, 149.15, 153.47, 153.47, 157.97, 157.97, 162.97

PROFILO galleriaPozzolo
SEZIONE 28
PROGRESSIVA 41560.00

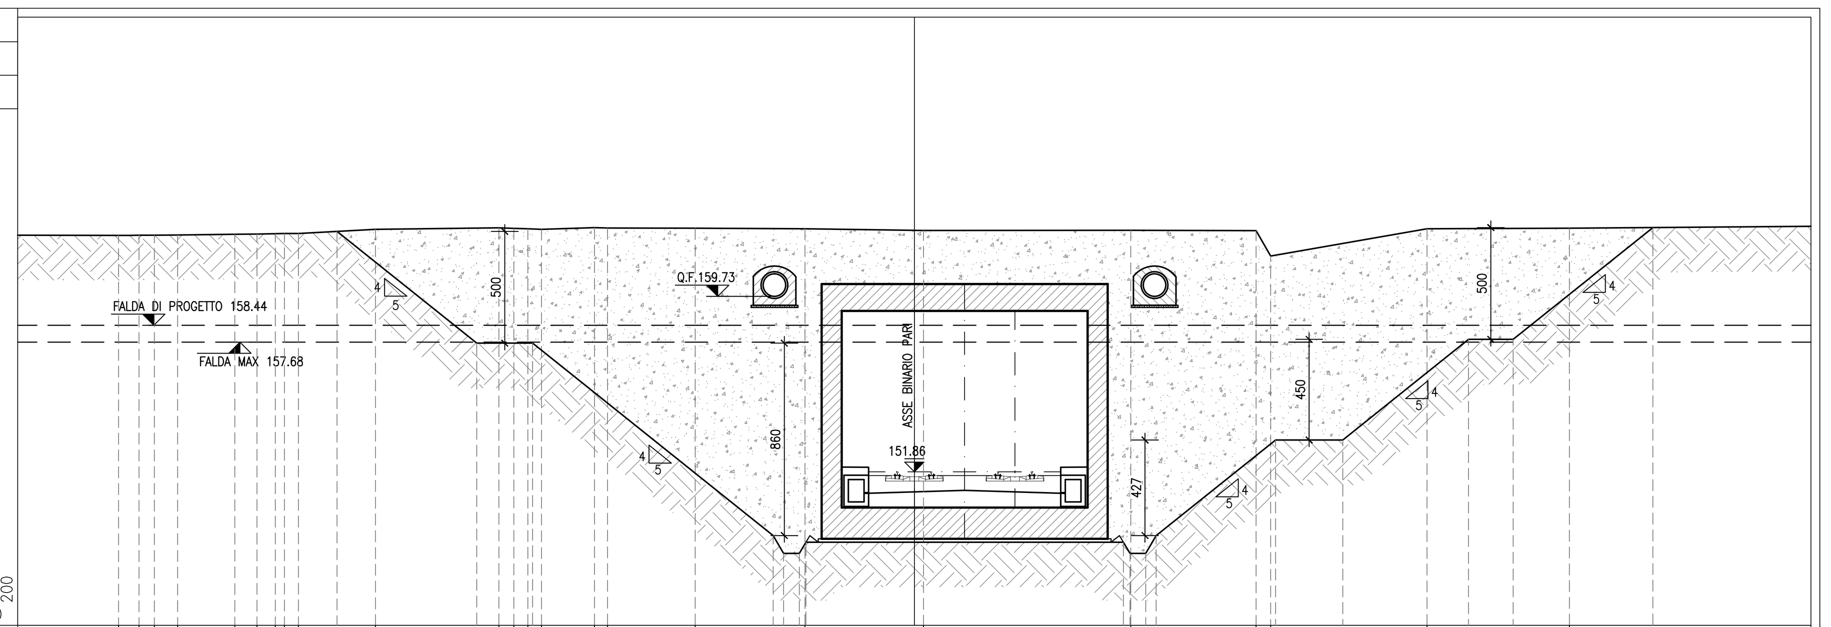

PROGRESSIVE TERRENO	35.59, 34.67, 33.99, 32.95, 30.39, 29.40, 28.58, 28.18, 27.55, 24.10, 18.58, 17.92, 17.28, 16.67, 14.31, 13.72, 9.80, 4.89, 0.41, 9.68, 15.29, 15.93, 22.93, 29.29
QUOTE TERRENO	162.43, 162.44, 162.45, 162.46, 162.49, 162.50, 162.51, 162.52, 162.52, 162.71, 162.77, 162.75, 162.73, 162.71, 162.78, 162.77, 162.76, 162.73, 162.66, 162.67, 162.65, 161.51, 162.73, 162.76
PROGRESSIVE PROGETTO	0.00
QUOTE PROGETTO	151.86
PROGRESSIVE SCAVO	25.82, 19.57, 17.07, 6.32, 5.84, 5.15, 4.85, 9.35, 9.65, 10.34, 10.82, 16.16, 19.16, 24.78, 26.78, 33.03
QUOTE SCAVO	162.62, 157.62, 157.62, 149.01, 148.21, 148.21, 148.71, 148.71, 148.21, 148.21, 149.01, 153.29, 153.29, 157.79, 157.79, 162.79

PROFILO galleriaPozzolo
SEZIONE 29
PROGRESSIVA 41590.00

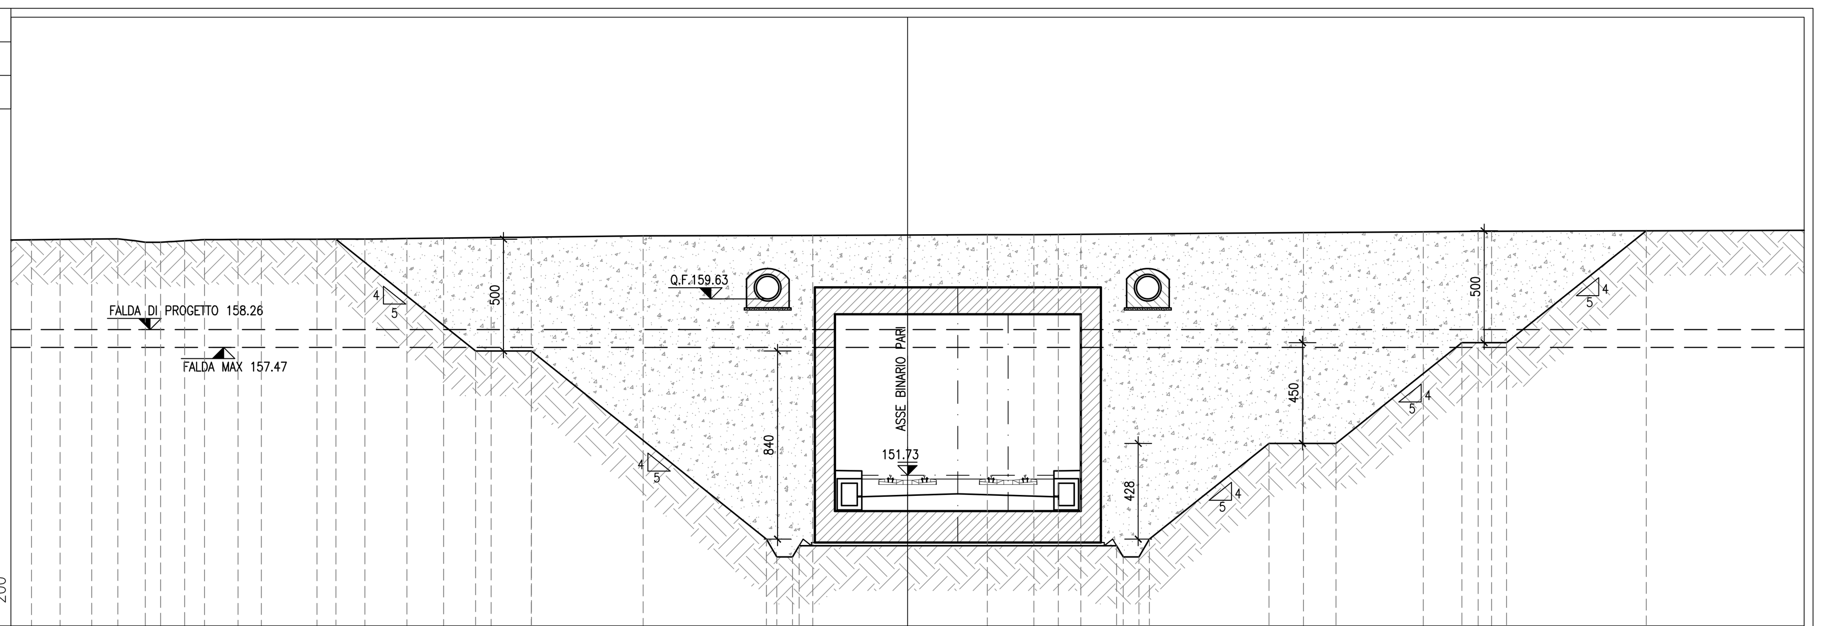

PROGRESSIVE TERRENO	39.18, 37.90, 36.49, 35.32, 34.09, 33.41, 32.33, 31.44, 29.94, 28.90, 26.42, 24.27, 22.39, 20.75, 18.62, 16.83, 11.83, 4.24, 3.56, 5.65, 6.74, 7.75, 17.71, 23.06, 25.52, 26.12
QUOTE TERRENO	162.26, 162.27, 162.29, 162.30, 162.14, 162.14, 162.21, 162.26, 162.27, 162.27, 162.28, 162.29, 162.31, 162.33, 162.35, 162.37, 162.43, 162.44, 162.48, 162.48, 162.49, 162.50, 162.57, 162.61, 162.63, 162.64
PROGRESSIVE PROGETTO	0.00
QUOTE PROGETTO	151.73
PROGRESSIVE SCAVO	25.57, 19.32, 16.82, 6.32, 5.84, 5.15, 4.85, 9.35, 9.65, 10.34, 10.82, 16.16, 19.16, 24.79, 26.79, 33.04
QUOTE SCAVO	162.28, 157.28, 157.28, 148.88, 148.08, 148.08, 148.58, 148.58, 148.08, 148.08, 148.88, 153.16, 153.16, 157.66, 157.66, 162.66

PROFILO galleriaPozzolo
SEZIONE 30
PROGRESSIVA 41620.00

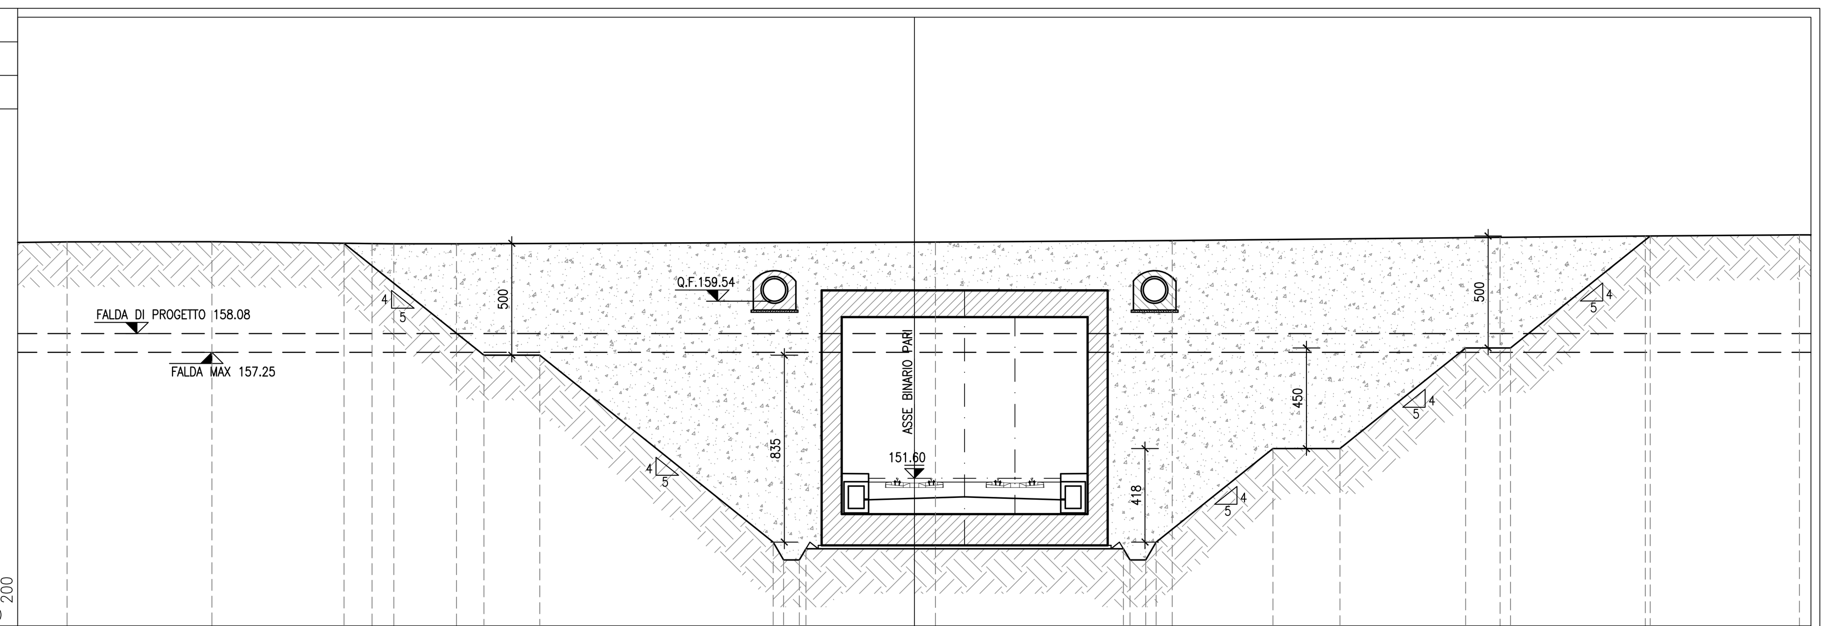

PROGRESSIVE TERRENO	37.89, 31.41, 24.25, 23.28, 20.48, 0.94, 11.53, 26.19, 32.69, 39.58
QUOTE TERRENO	162.16, 162.17, 162.08, 162.08, 162.08, 162.15, 162.22, 162.36, 162.42, 162.47
PROGRESSIVE PROGETTO	0.00
QUOTE PROGETTO	151.60
PROGRESSIVE SCAVO	25.50, 19.25, 16.75, 6.32, 5.84, 5.15, 4.85, 9.35, 9.65, 10.34, 10.82, 16.04, 19.04, 24.66, 26.66, 32.91
QUOTE SCAVO	162.10, 157.10, 157.10, 148.75, 147.95, 147.95, 148.45, 148.45, 147.95, 147.95, 148.75, 152.92, 152.92, 157.42, 157.42, 162.42

NOTA

Per la tabella materiali si fa riferimento all'elaborato IG51-00-E-CV-TT-OC00-00-002

COMMITTENTE: RFI RETE FERROVIARIA ITALIANA – GRUPPO FERROVIE DELLO STATO ITALIANE

ALTA SORVEGLIANZA: ITALFERR – GRUPPO FERROVIE DELLO STATO ITALIANE

GENERAL CONTRACTOR: COCIV – Consorzio Collegamenti Integrati Veloci

INFRASTRUTTURE FERROVIARIE STRATEGICHE DEFINITE DALLA LEGGE OBIETTIVO N.443/01

TRATTA A.V./A.C. TERZO VALICO DEI GIOVI
PROGETTO ESECUTIVO

GALLERIA ARTIFICIALE POZZOLO DAL KM 40+794.00 AL KM 42+778.80

Sezioni trasversali tav 5

GENERAL CONTRACTOR	DIRETTORE LAVORI	SCALA:
Consorzio Cociv Ing. P.P. Marcheselli		1:200

COMMESSA	LOTTO	FASE	ENTE	TIPO DOC.	OPERA/DISCIPLINA	PROGR.	REV.
IG51	02	E	CV	W9	GA1M0X	005	B

PROGETTAZIONE

Rev.	Descrizione emissione	Redatto	Data	Verificato	Data	Progettista Integratore	Data	IL PROGETTISTA
A00	Prima emissione	D. Fanti	12/07/2013	S. Fuoco	16/07/2013	A. Palomba	18/07/2013	
B00		D. Fanti	24/07/2013	S. Fuoco	26/07/2013	A. Palomba	31/07/2013	Dott. Ing. Aldo Mancarella Ordine Ingegneri Prov. TO n. 6271 R

n. Elab.
Nome File: IG51-02-E-CV-W9-GA1M-0X-005-B00
CUP: F81H92000000008

Scala di plot: 1: 1