




Sezione tipo scavo MT (su terreno agricolo) - UNA TERNA - DUE TERNE - TRE TERNE

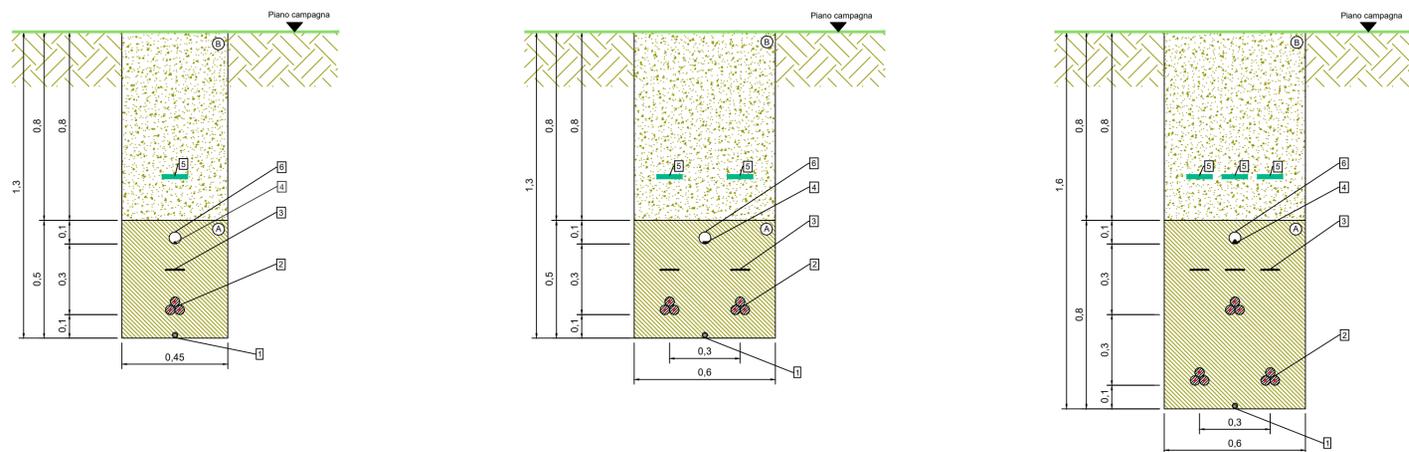

Sezione tipo scavo MT (su strada brecciata/terra battuta) - UNA TERNA - DUE TERNE - TRE TERNE

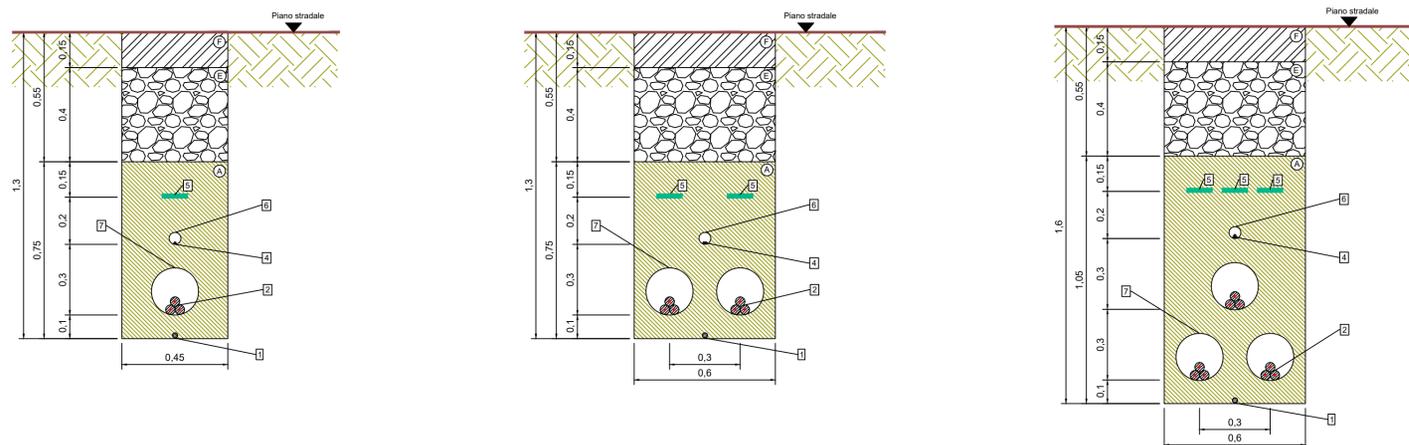

Sezione tipo scavo MT (su strada asfaltata) - UNA TERNA - DUE TERNE - TRE TERNE

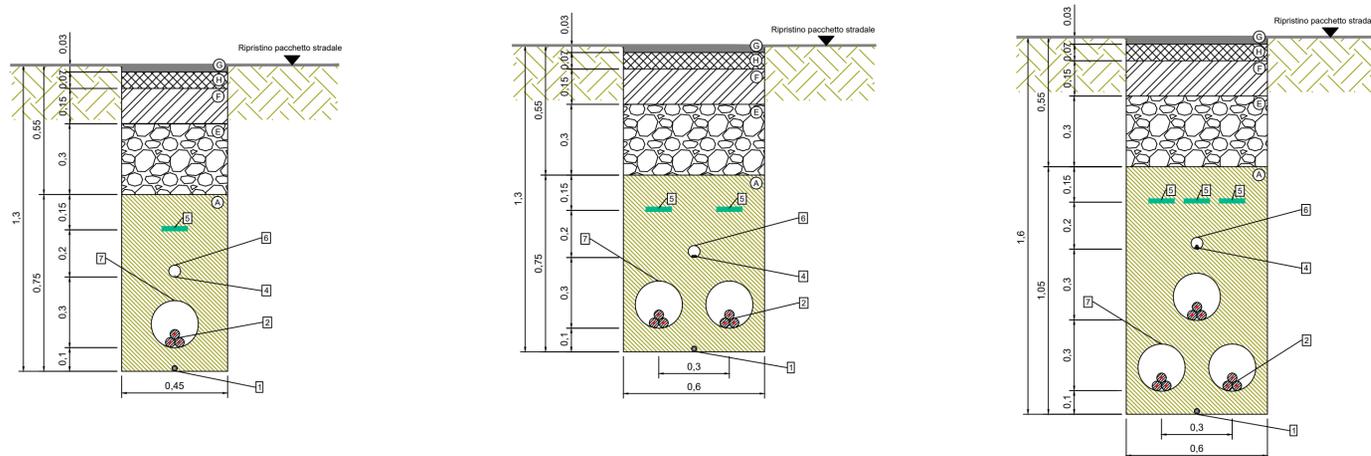

STRATIGRAFIA

- (A) Rinterro con terreno proveniente dagli scavi opportunamente vagliato
- (B) Rinterro con terreno proveniente dagli scavi
- (C) Terreno vegetale
- (D) Conglomerato cementizio Rck 25 N/mmq
- (E) Pietrisco ϕ 40 - 70 mm
- (F) Stabilizzato ϕ 0 - 30 mm
- (G) Conglomerato bituminoso - strato di usura
- (H) Conglomerato bituminoso - strato di collegamento (binder)

LEGENDA

- (1) Corda di terra
- (2) Cavi MT
- (3) Tegolino di protezione
- (4) Fibra ottica
- (5) Rete segnalazione cavi
- (6) Tubo in PEAD ϕ 50 mm
- (7) Tubo in PEAD ϕ 200 mm



COMUNE DI MATERA
PROVINCIA DI MATERA

Progetto per la costruzione di un impianto di produzione di energia elettrica da fonte eolica di 7 aerogeneratori con potenza complessiva pari a 47,6 MW e delle opere di connessione alla RTN, sito nel comune di Matera (MT) in località "lesce".

PROGETTO DEFINITIVO

Tipici sezioni cavidotto

| Livello prog. | Tipo documentazione | N. elaborato | Data | Scala |
|---------------|---------------------|--------------|---------|-------|
| PD | Definitiva | A.16.b.6 | 06/2024 | 1:15 |

REVISIONI

| REV. | DATA | DESCRIZIONE | ESEGUITO | VERIFICATO | APPROVATO |
|------|-------------|-----------------|----------|------------|-----------|
| 00 | GIUGNO 2024 | PRIMA EMISSIONE | MAGNOTTA | MAGNOTTA | MAGNOTTA |

COMMITTENTE:

MAXIMA RW1 S.R.L.
Via Marco Partipilo n.48
70124 Bari, Italia
Partita IVA: 08959540728

PROGETTAZIONE:

MAXIMA INGEGNERIA S.R.L.
via Marco Partipilo n.48 - 70124 BARI
pec: gpsd@pec.it
P.IVA: 06948690729

CONSULENTI:

Dott. Archeologo Antonio Mesisca
e-mail: mesisca.antonio@virgilio.it

Ing. Sabrina Scaramuzzi
e-mail: ing.scaramuzzi@gmail.com

Dott. Geol. Rocco Porsia
e-mail: r.porsia@laboratoristerne.it

Dott. Agronomo Marina D'Este
e-mail: m.deeste20@gmail.com