




NICCHIA TECNOLOGICA TIPO "A" scala 1:50
SEZIONE TIPO IN SCAVO

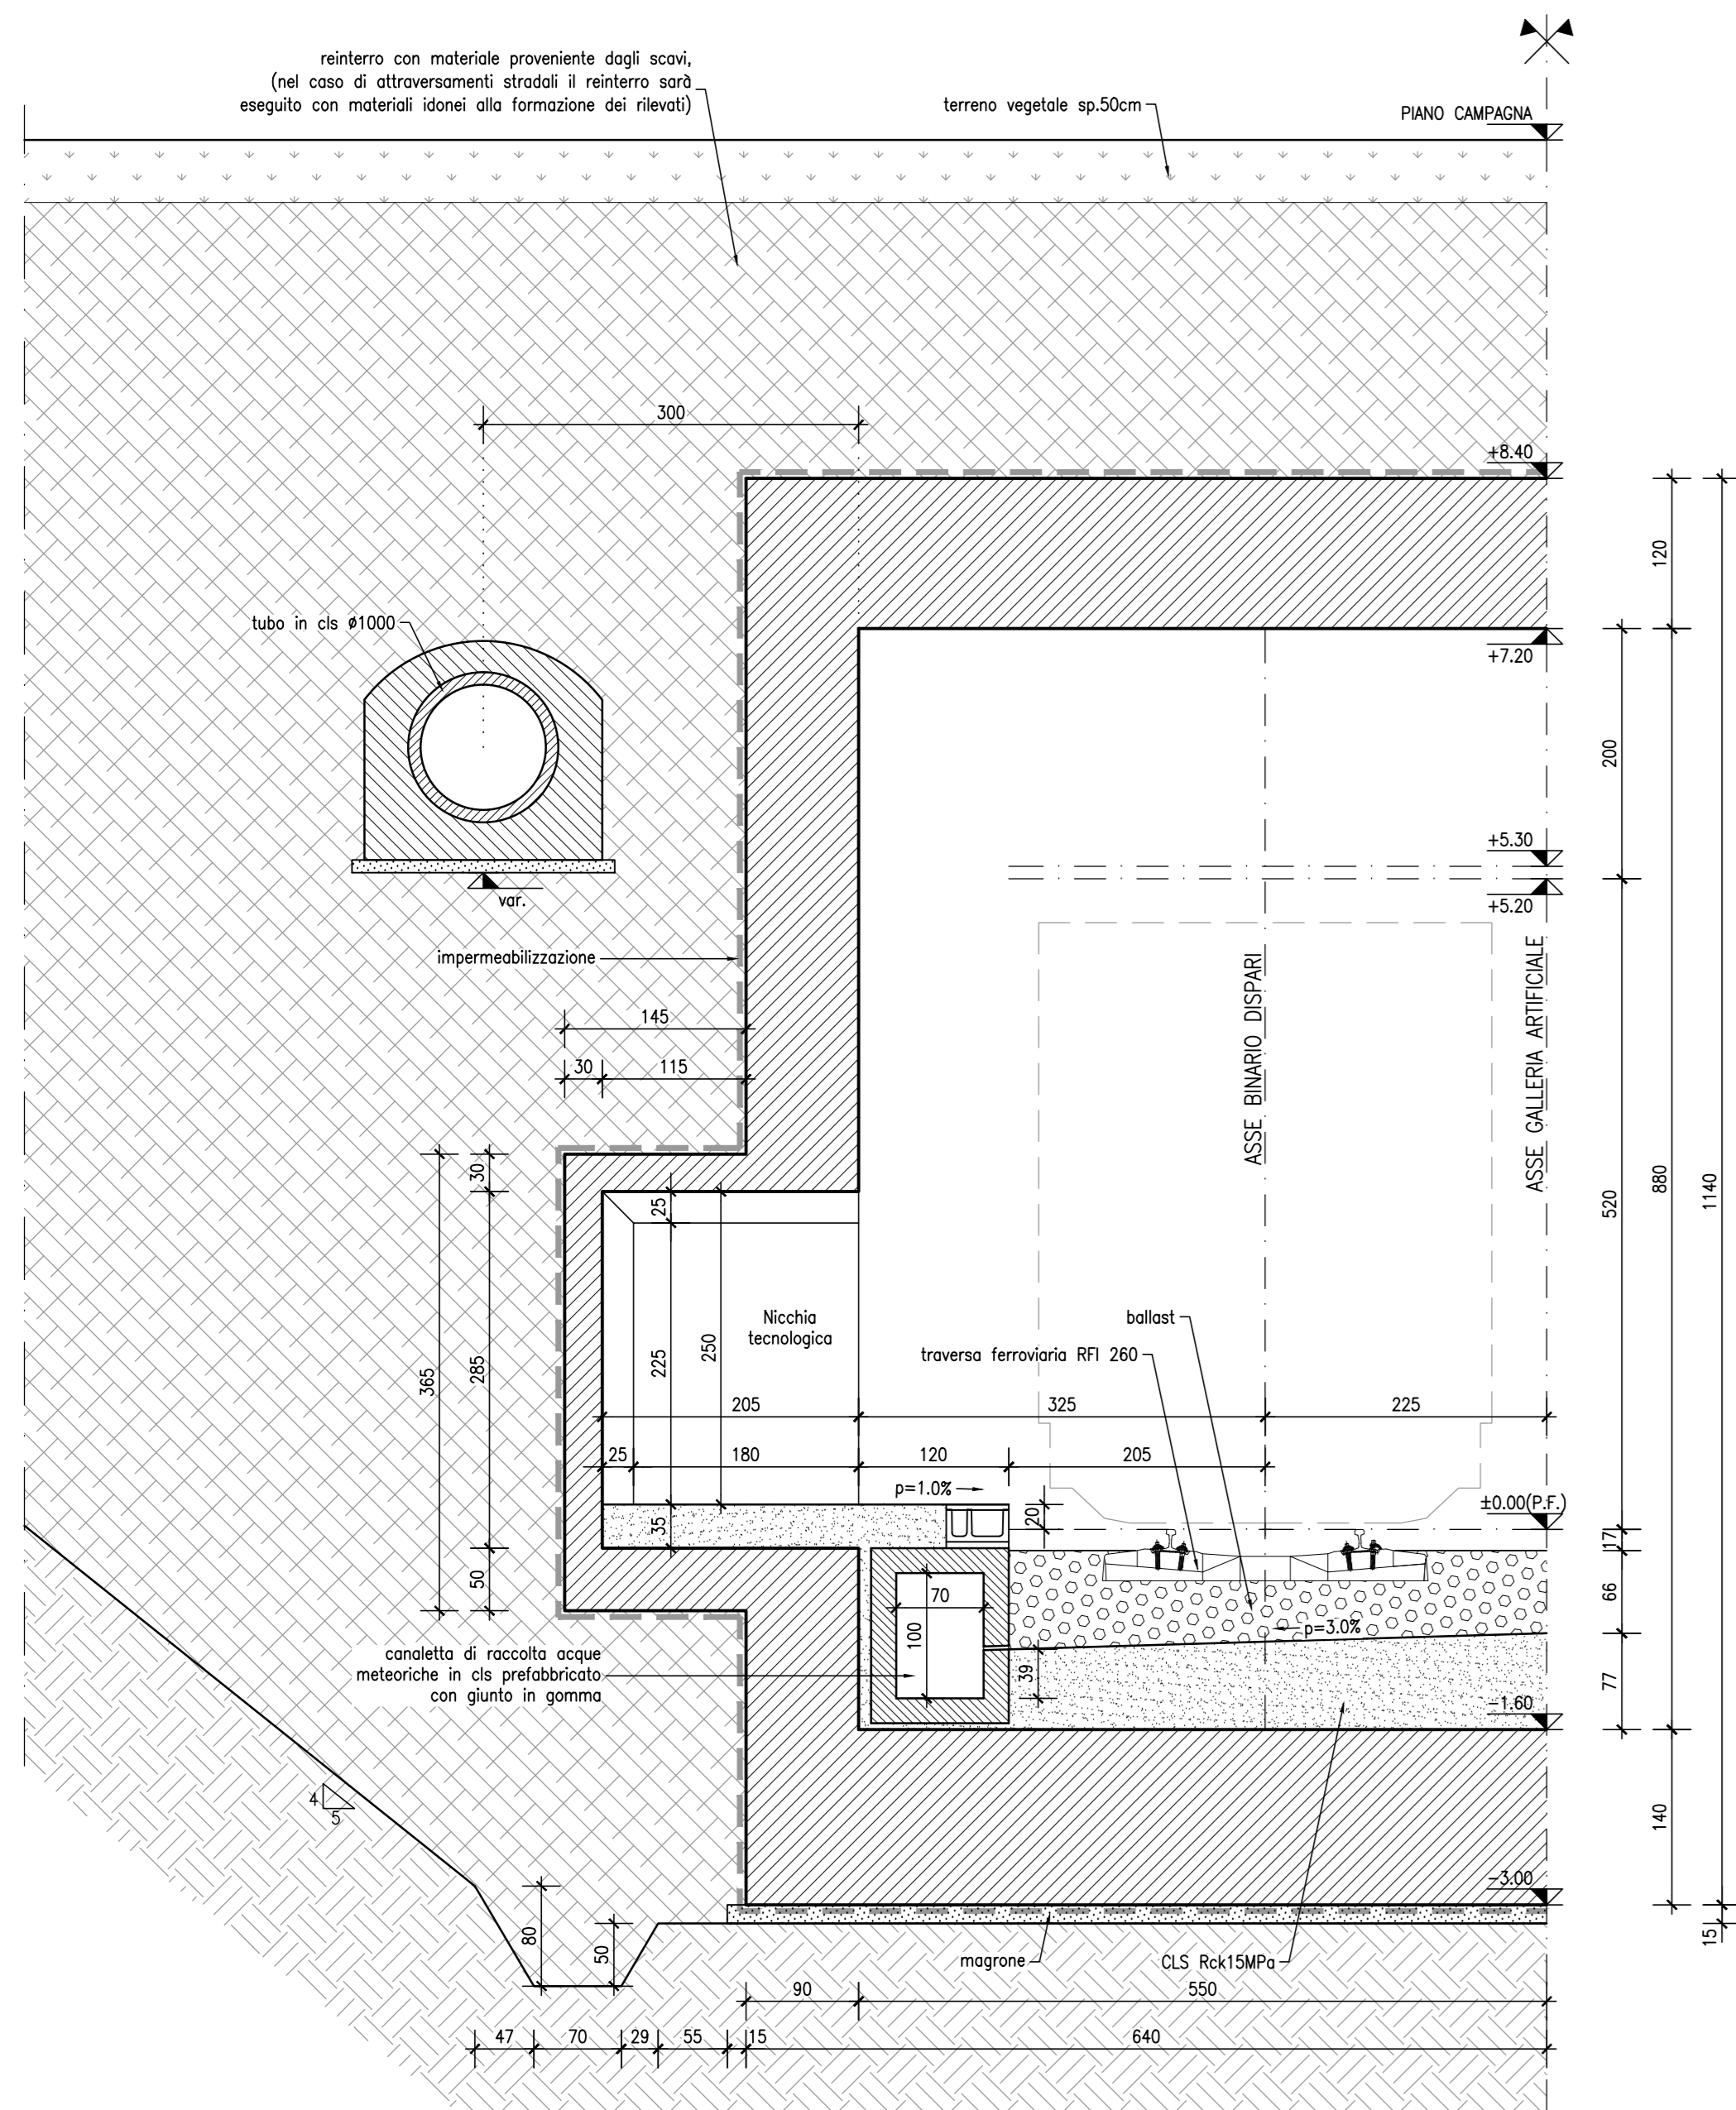


NICCHIA TECNOLOGICA TIPO "B" scala 1:50
SEZIONE TIPO IN SCAVO

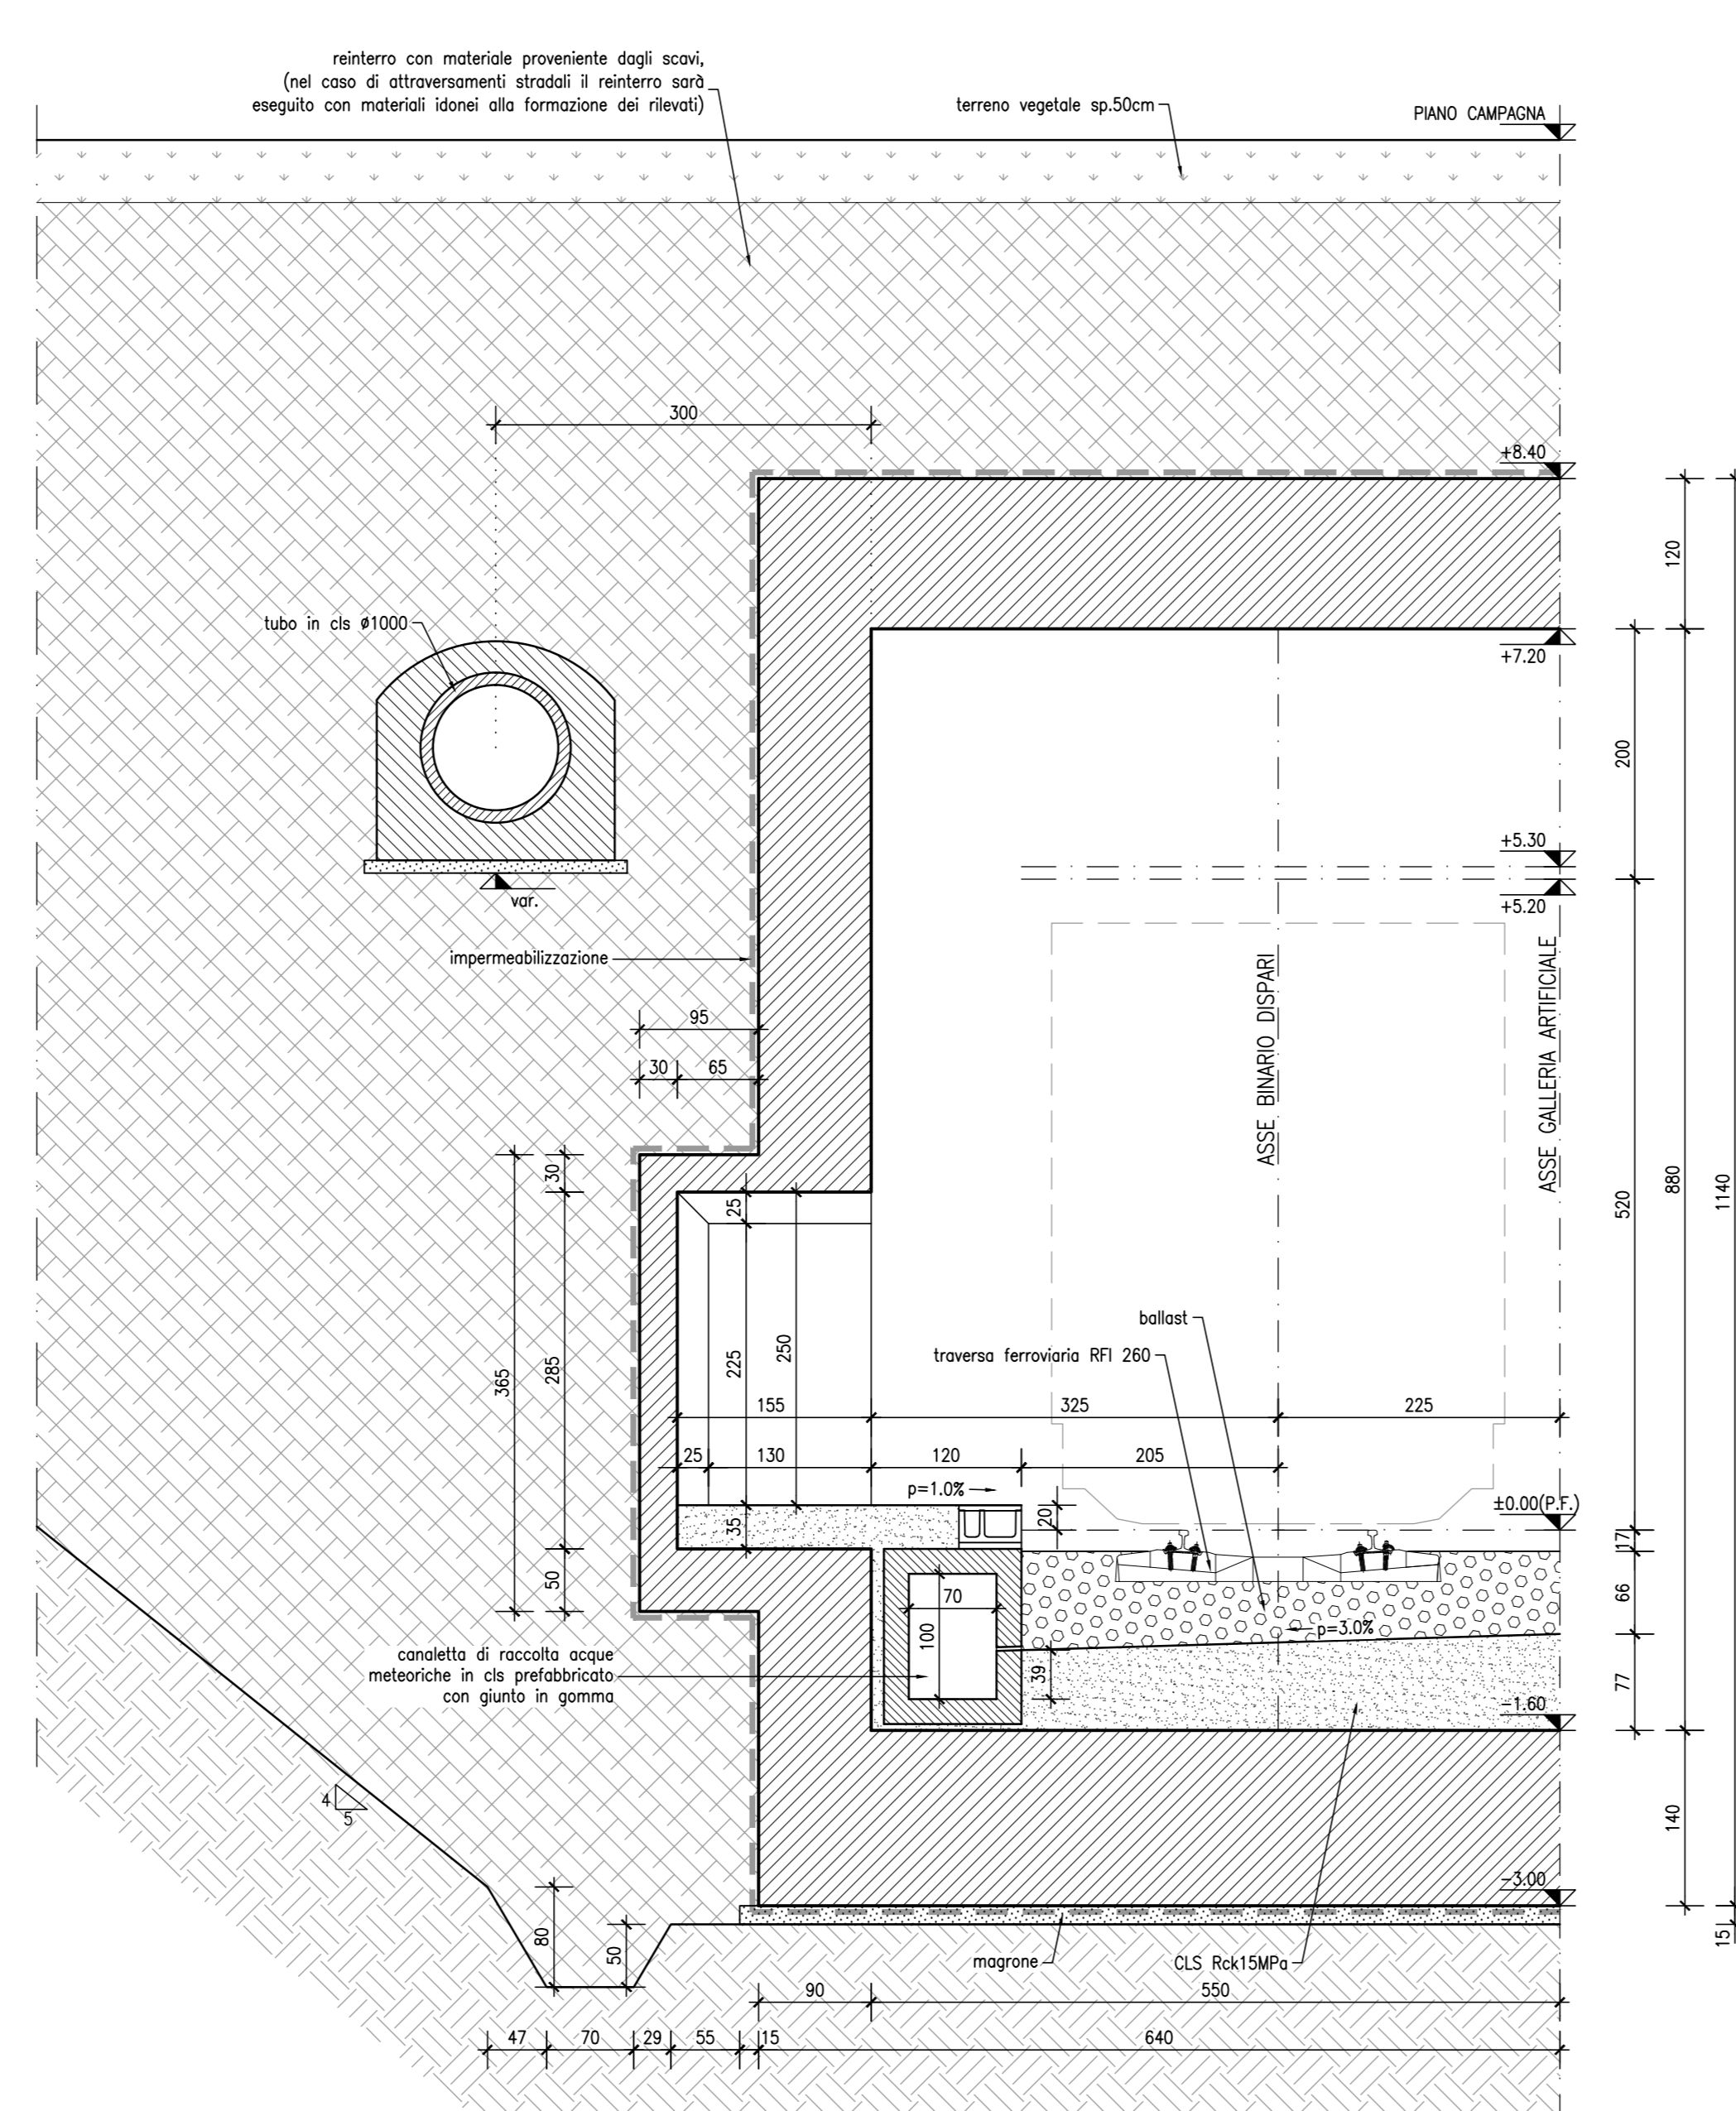


NICCHIA TECNOLOGICA TIPO "C" scala 1:50
SEZIONE TIPO IN SCAVO

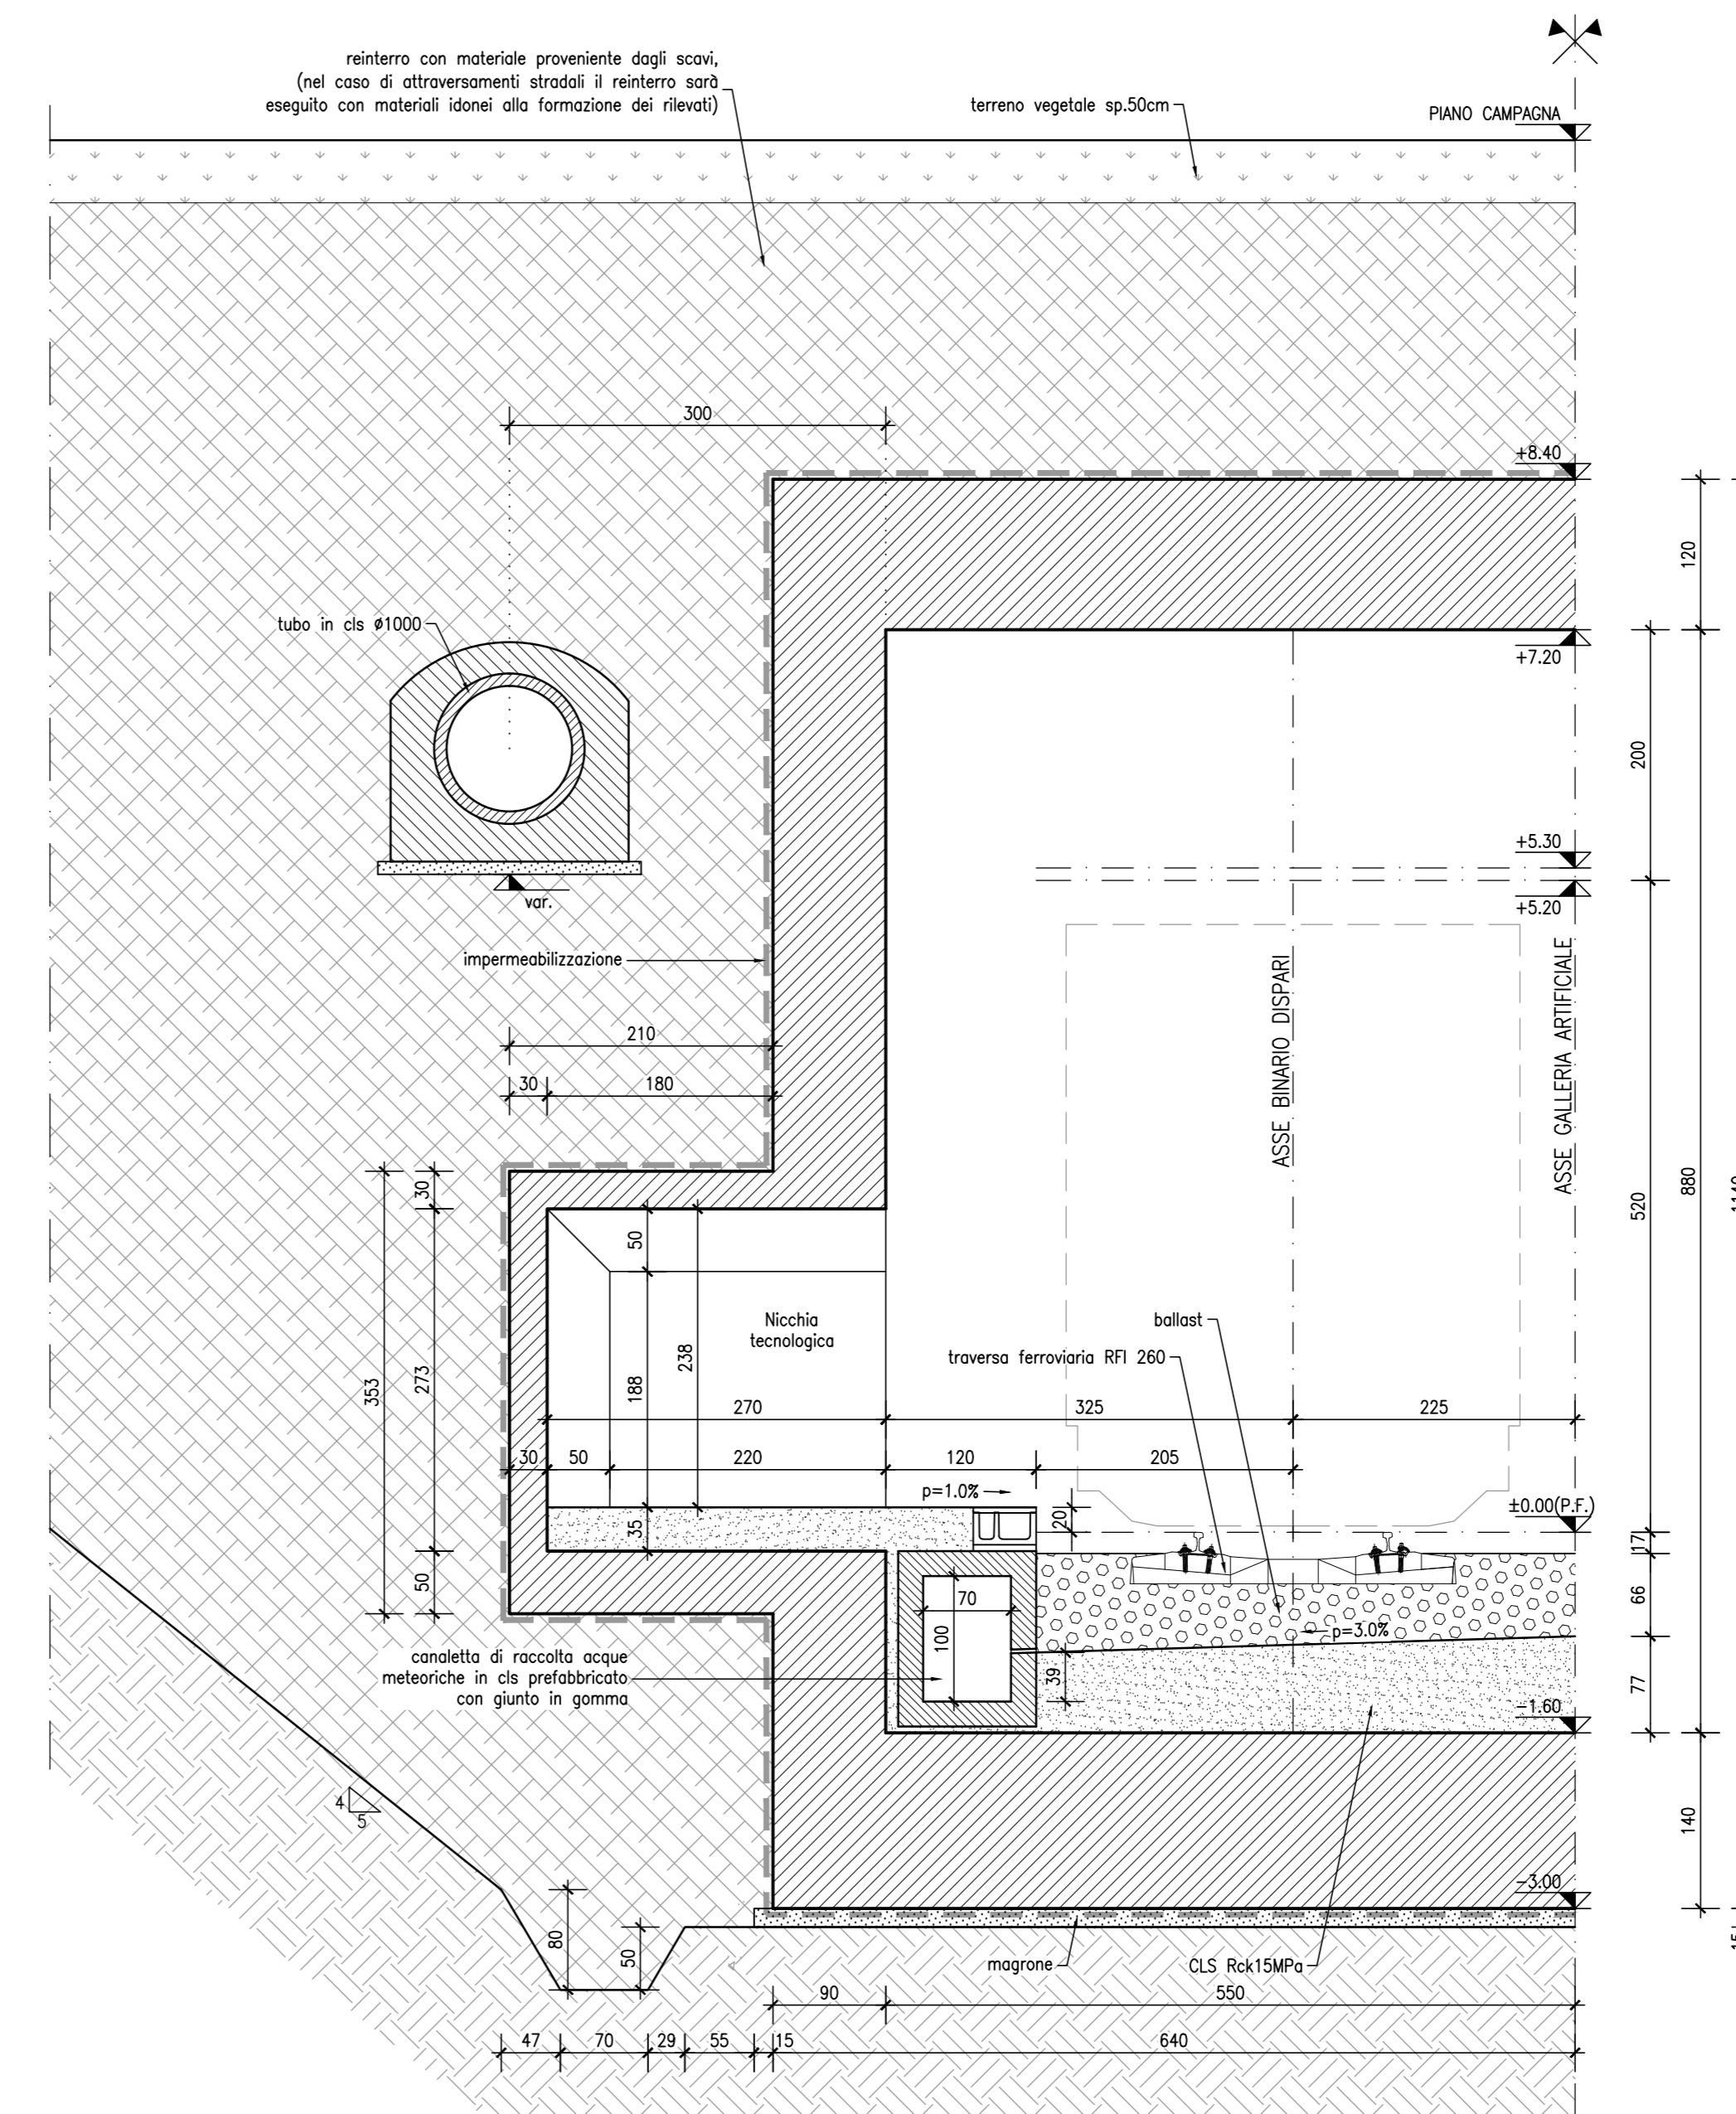

NICCHIE TECNOLOGICHE TIPO "A" scala 1:50
SEZIONE TIPO CON DIAFRAMMI

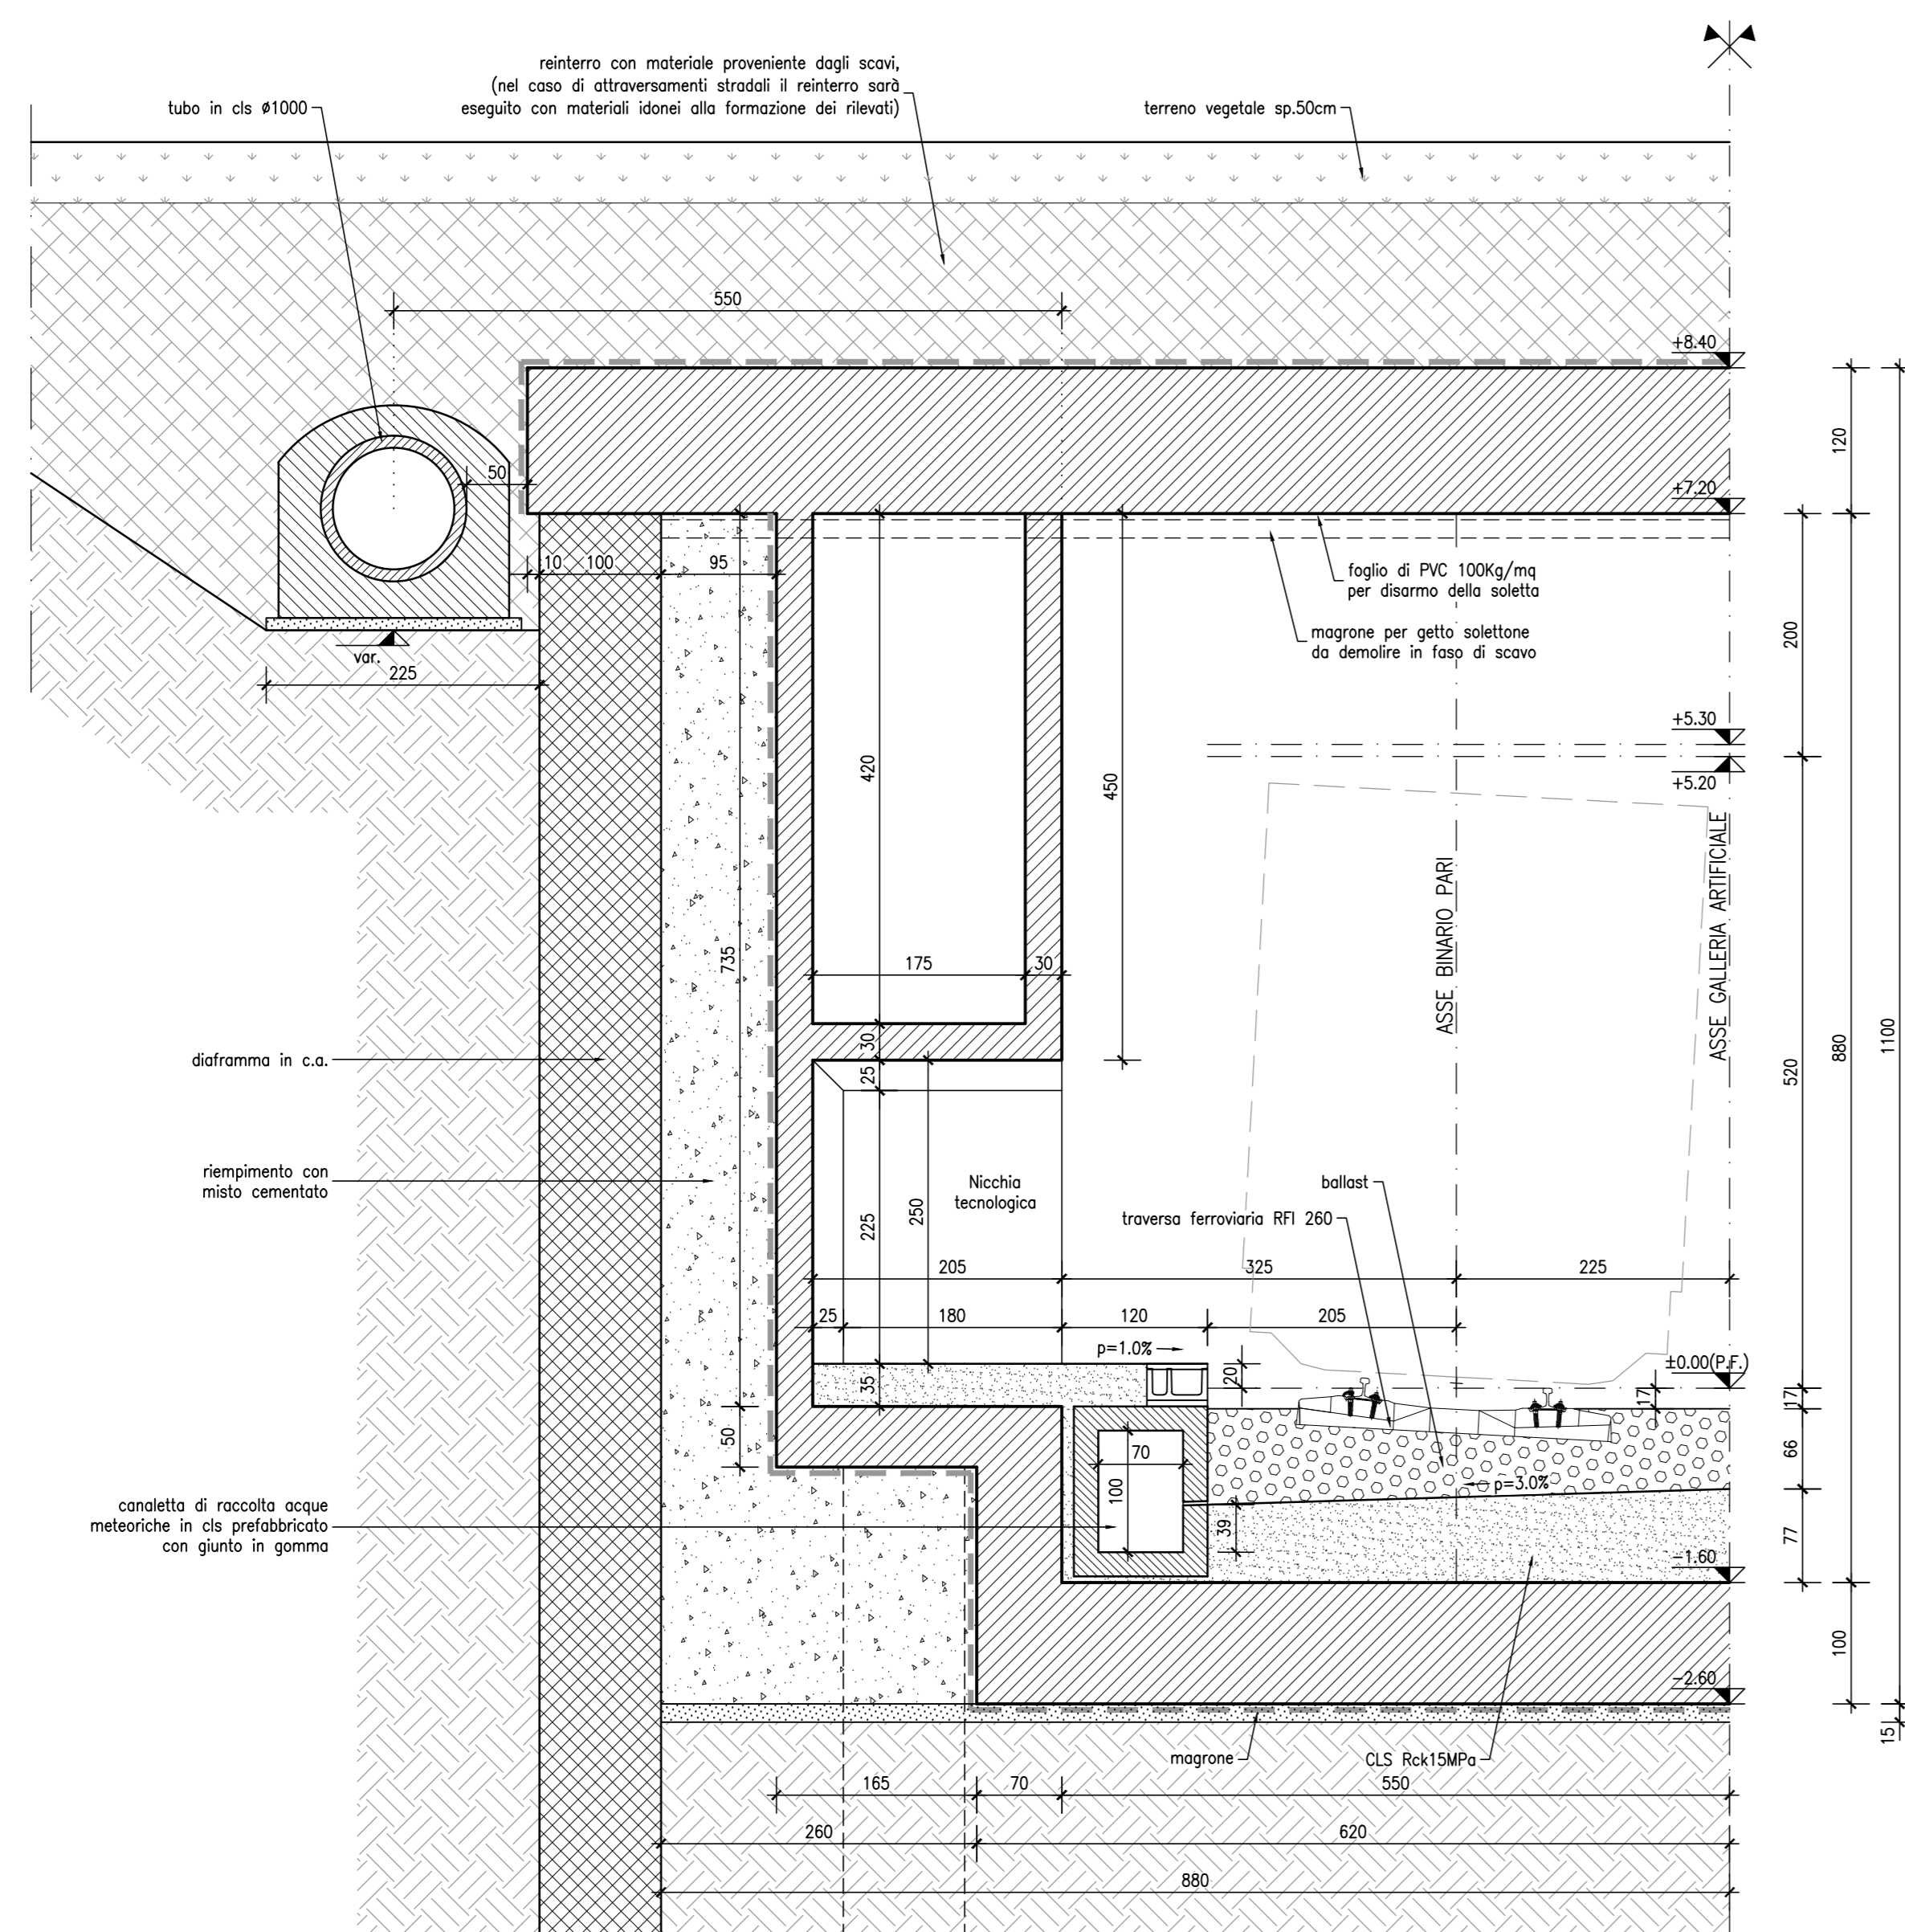

NICCHIE TECNOLOGICHE TIPO "C" scala 1:50
SEZIONE TIPO CON DIAFRAMMI

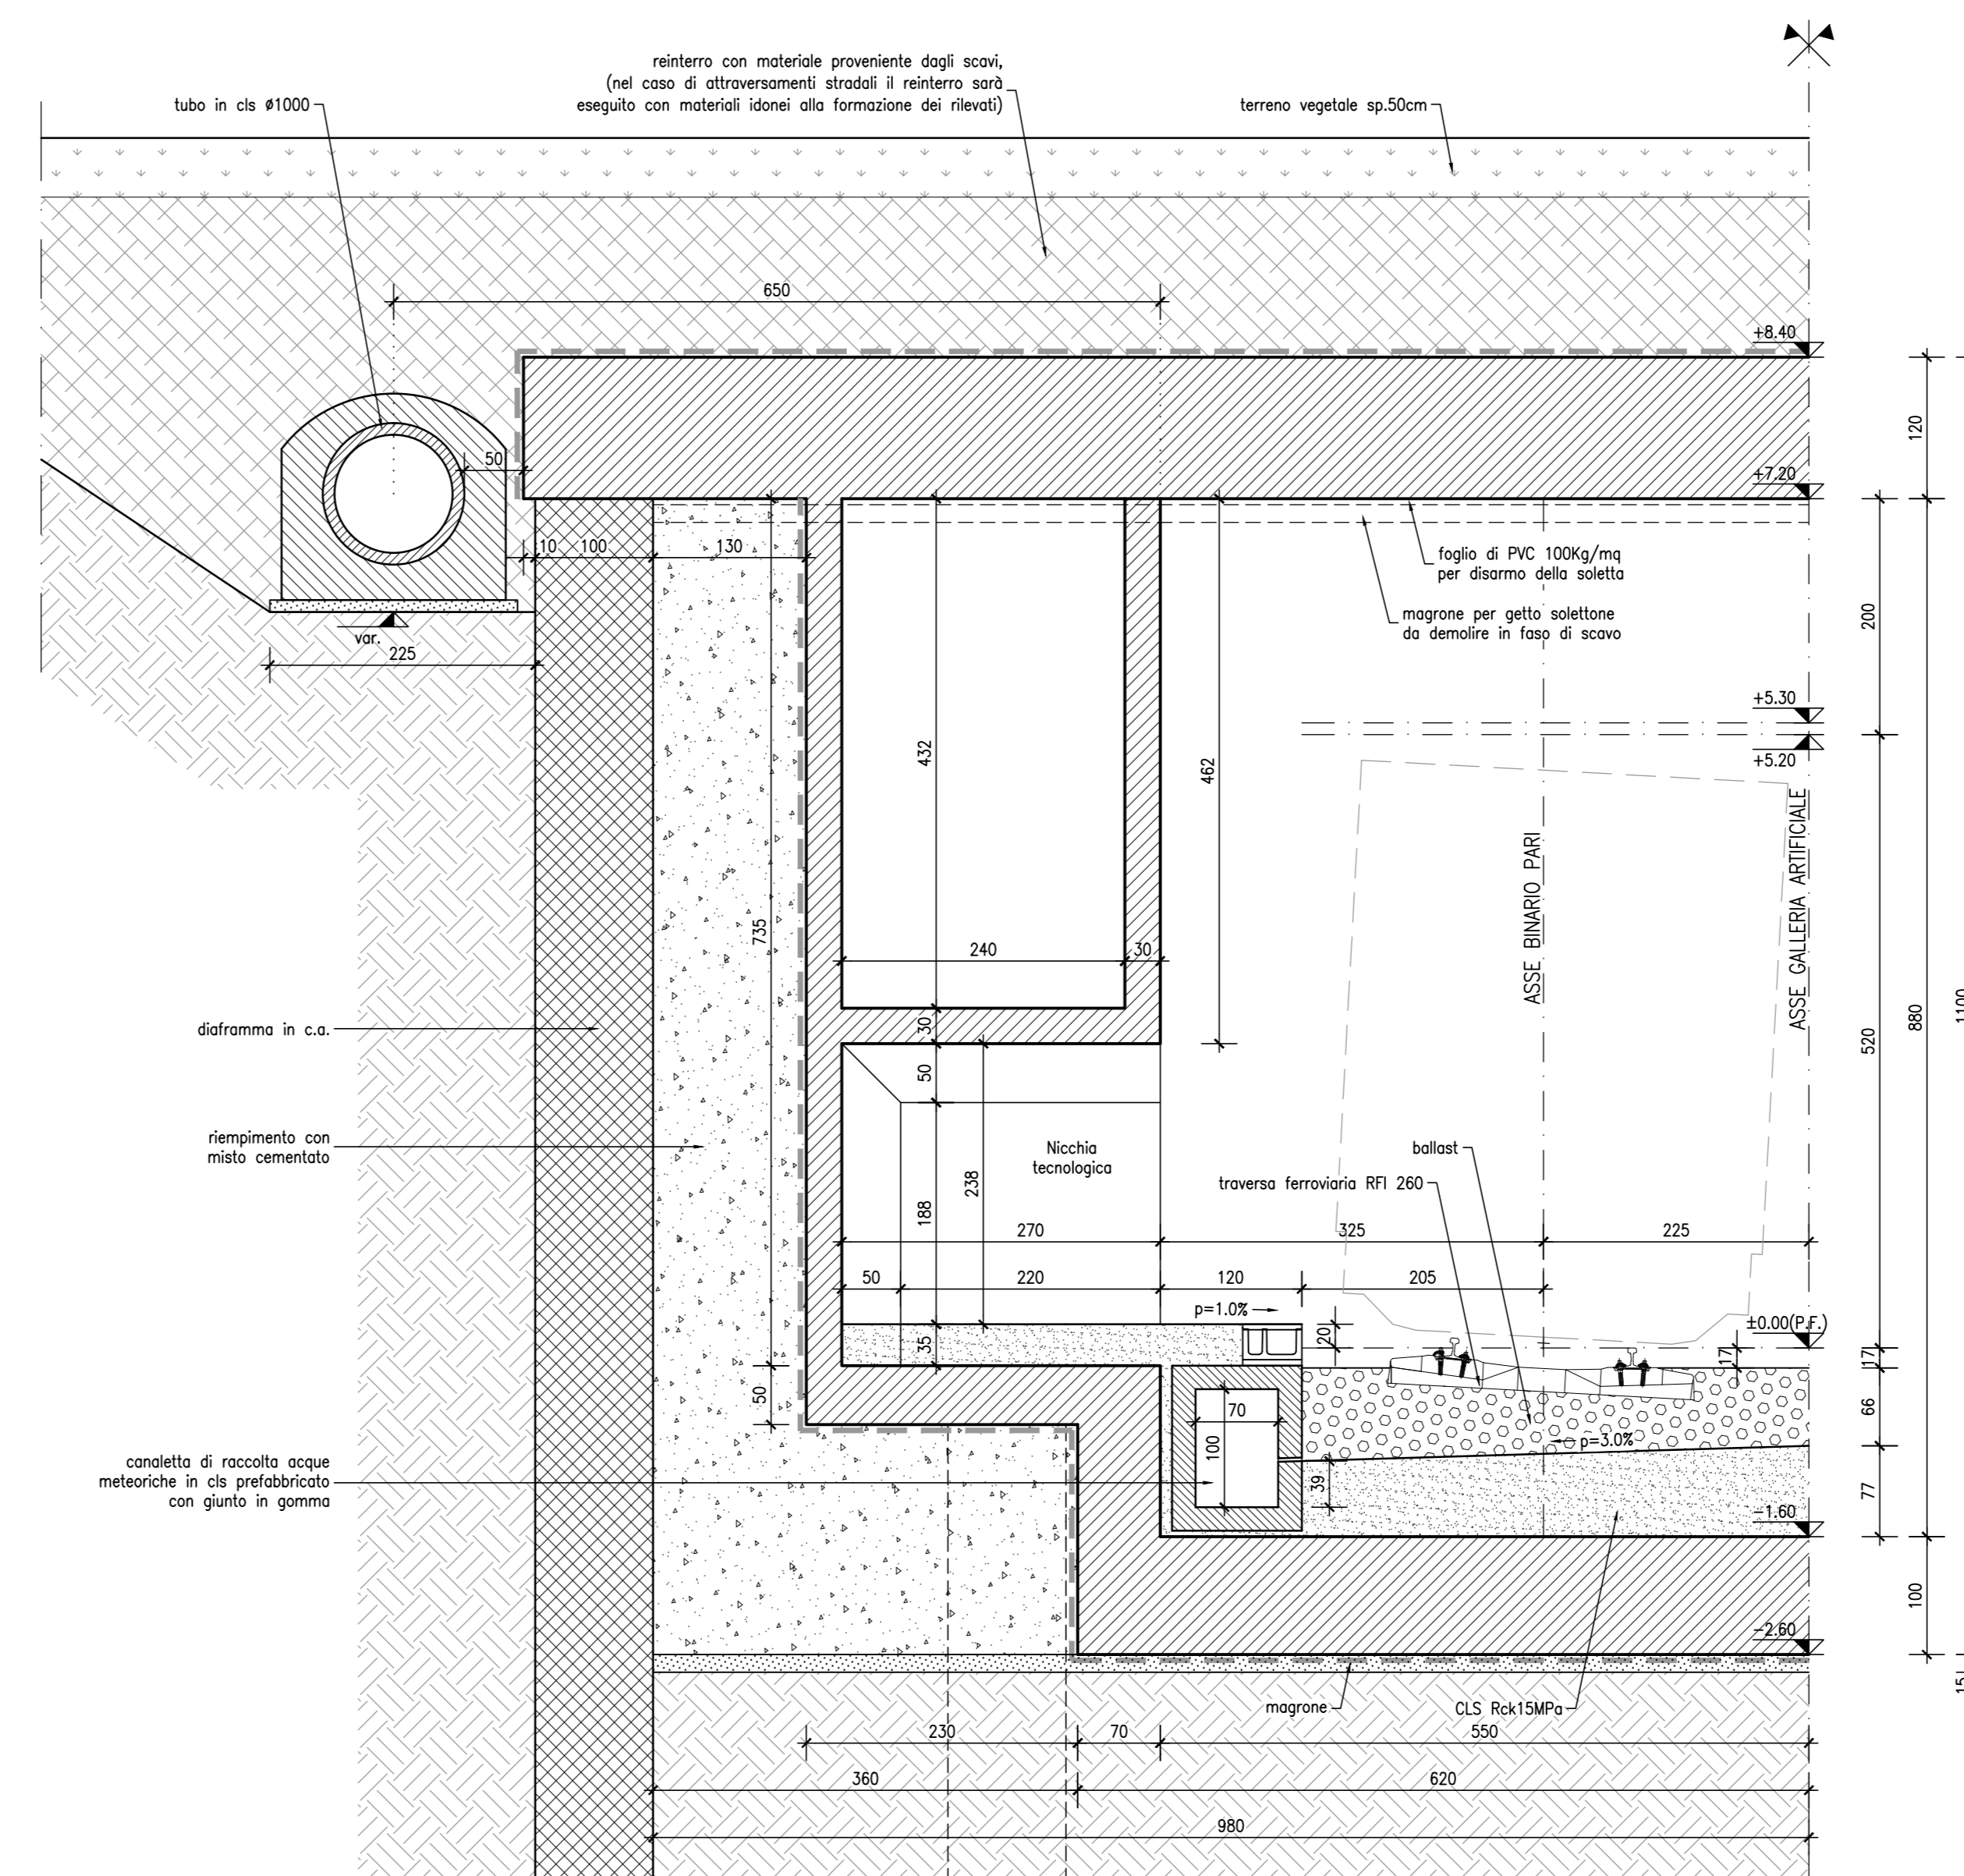

NOTA

Per la tabella materiali si fa riferimento all'elaborato IG51-00-E-CV-TT-0C00-00-002

COMMITTENTE:



ALTA SORVEGLIANZA:



GENERAL CONTRACTOR:



INFRASTRUTTURE FERROVIARIE STRATEGICHE DEFINITE DALLA LEGGE OBIETTIVO N.443/01

TRATTA A.V./A.C. TERZO VALICO DEI GIOVI PROGETTO ESECUTIVO

GALLERIA ARTIFICIALE POZZOLO DAL KM 40+794.00 AL KM 42+778.80 Sezioni tipologiche tav 2

GENERAL CONTRACTOR Consorzio Cociv Via P.P. Marchetti		DIRETTORE LAVORI		SCALA: 1:50				
COMMESSA IG51	LOTTO 02	FASE E	ENTE CV	TIPO DOC. WB				
OPERADISCIPLINA GA1M0X		PROG. 002	REV. B					
Rev.	Descrizione emissione	Redatto	Data	Verificato	Data	Progettista	Data	IL PROGETTISTA
A00	Prima emissione	D. Fanti	12/07/2013	S. Fuoco	16/07/2013	A. Palomba	16/07/2013	
B00		D. Fanti	24/07/2013	S. Fuoco	26/07/2013	A. Palomba	31/07/2013	