

INIZIO SOLUZIONE '2B'

INIZIO TRACCIATO SOLUZIONE '2B' Pr. 0.00
Pr. 19+000 SOL 'A'
Pr. 190.000 TOMBINO 2.00x2.00
Pr. 380.000 CAVALCAVIA 'T2'

SVINCOLO GABELLA

FOSSO Pr. 2050.000 TOMBINO 2.00x2.00
Pr. 2150.000 IMBOCCO
GALLERIA PORTELLA L=350
Pr. 2510.000 SBROCCO
Pr. 2610.000 CAVALCAVIA 'T2'

STRADA PROVINCIALE Pr. 3180.000 SOTTOVIA SVINCOLO
TORR. TALESI Pr. 3330.000 TOMBINO 3.00x3.00

STRADA COMUNALE Pr. 4280.000 SOTTOPASSO 4.00x4.00

GALLERIA SPALLA 'A'

VIADOTTO NETO L=480

Pr. 5120.000 SPALLA 'B'

STRADA COMUNALE Pr. 6020.000 CAVALCAVIA 'T2'

FOSSO Pr. 6680.000 TOMBINO 3.00x3.00

VIADOTTO PISCIOOTTO L=200
GALLERIA SERPITO L=320

FOSSO Pr. 7300.000 TOMBINO 3.00x3.00

FOSSO Pr. 7720.000 TOMBINO 3.00x3.00
Pr. 7750.000 IMBOCCO

STRADA COMUNALE Pr. 8080.000 SBROCCO
Pr. 8230.000 SPALLA 'A'

FOSSO DI PISCIOOTTO Pr. 8430.000 SPALLA 'B'

Pr. 8650.000 IMBOCCO

Pr. 8950.000 SBROCCO

SVINCOLO STRONGOLI

FOSSO Pr. 9250.000 TOMBINO 4.00x4.00

STRADA PROVINCIALE Pr. 9690.000 SOTTOVIA SVINCOLO

FOSSO MONTALCINO Pr. 9805.000 TOMBINO 3.00x3.00

VIADOTTO S.CROCE L=200
GALLERIA S.GIOVANNI L=480

FOSSO SURVUOLO Pr. 10230.000 TOMBINO 4.00x4.00

Pr. 10650.000 IMBOCCO

Pr. 11160.000 SBROCCO

Pr. 11340.000 SPALLA 'A'

Pr. 11540.000 SPALLA 'B'

SVINCOLO

GALLERIA S.MARTINO L=390



STRADA PROVINCIALE Pr. 12080.000 SOTTOVIA 5.00x5.00

FOSSO Pr. 12400.000 TOMBINO 2.00x2.00

Pr. 12570.000 IMBOCCO

Pr. 12960.000 SBROCCO

SCALA LUNGHEZZE 1: 10000
ALTEZZE 1: 1000

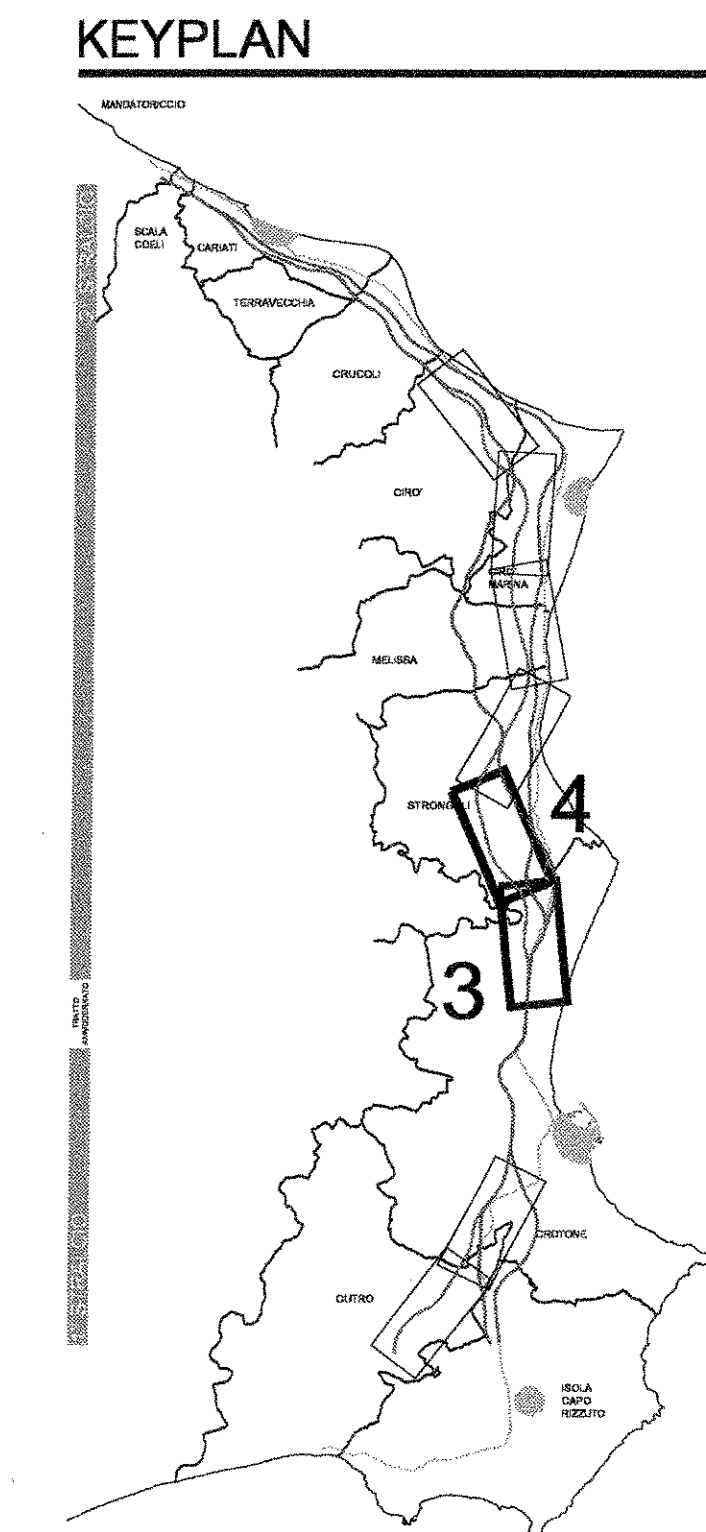 

ANAS S.p.A.
Direzione Centrale Programmazione Progettazione

**LAVORI DI COSTRUZIONE DELLA
S.S.106 JONICA (E90) - CAT. B -
MEGALOTTO 9**
DALLO SVINCOLO AEROPORTO S.ANNA (KM 235+800)
A MANDATORICCIO (KM 306+000)

PROGETTO PRELIMINARE - STUDIO DI IMPATTO AMBIENTALE

GRUPPO DI PROGETTAZIONE ANAS
RESPONSABILE DI SETTORE
Dott. Arch. Giuseppe Barò
RESPONSABILE DI FINESTRA
Dott. Ing. Giulio Petrucci
RESPONSABILI TECNICI
Dott. Ing. Domenico Cirillo Troccoli
Dott. Ing. Marco Bianchi Gallozzini
Dott. Ing. Fabio M. Saccoccia Stracquadro
Dott. Ing. Davide Di Pietro Stracquadro
Dott. Dott. Stefano Saraceni Gallozzini
Dott. Arch. Barbara Bianchi Ambiente
Dott. Ing. Francesco Bacci Impianti
Dott. Andrea F. Carlini Comput

PROGETTISTA
Dott. Ing. ANTONIO VALENTE
Ordine degli Ingegneri di Roma n° 20339

ASSISTENZA ALLA PROGETTAZIONE
RTI:
PROGER Spa
VIA Ingegneria Srl
D'APOLONIA Spa
DE.MA.CO.Srl

22 LUG. 2005 n. 04043

PROGETTO PRELIMINARE
PROFLO LONGITUDINALE ALTERNATIVA DI TRACCIATO B
TAV. 2/4

CODICE PROGETTO: T00_PS02_TRA_FLO0B.DWG
CODICE FILE: T00_PS02_TRA_FLO0B.L02
REVISIONE: B
FOGLIO: 02/04
SCALA: 1:10000

D				
C				
B	Modificata secondo controllo ANAS	Ing. Niccolini	Ing. Cimino	Ing. Petrucci
A	Emissione	Ing. Niccolini	Ing. Cimino	Ing. Petrucci

REV DESCRIZIONE DATA VERIFICATO CONTROLATO APPROVATO