## SEZIONE A-A scala 1:100




## SEZIONE B-B scala 1:50




## SEZIONE C-C scala 1:50

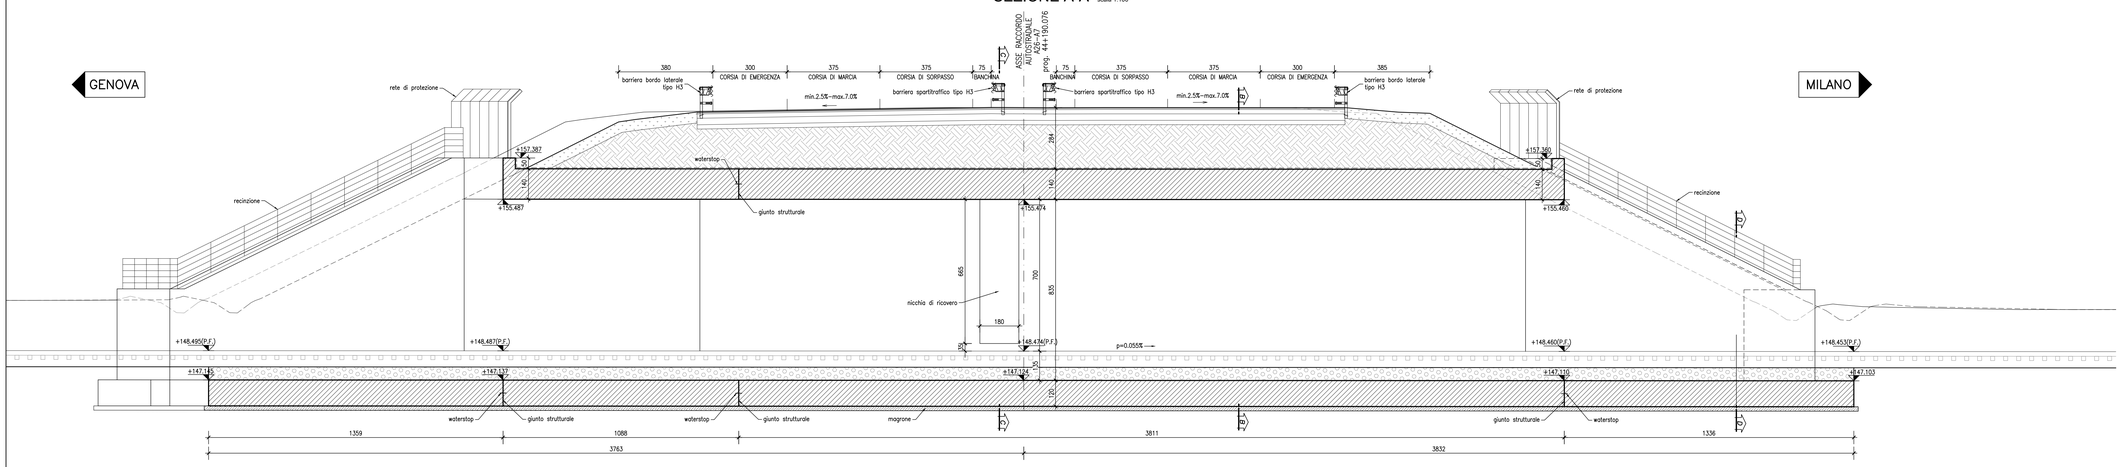


## SEZIONE D-D scala 1:50

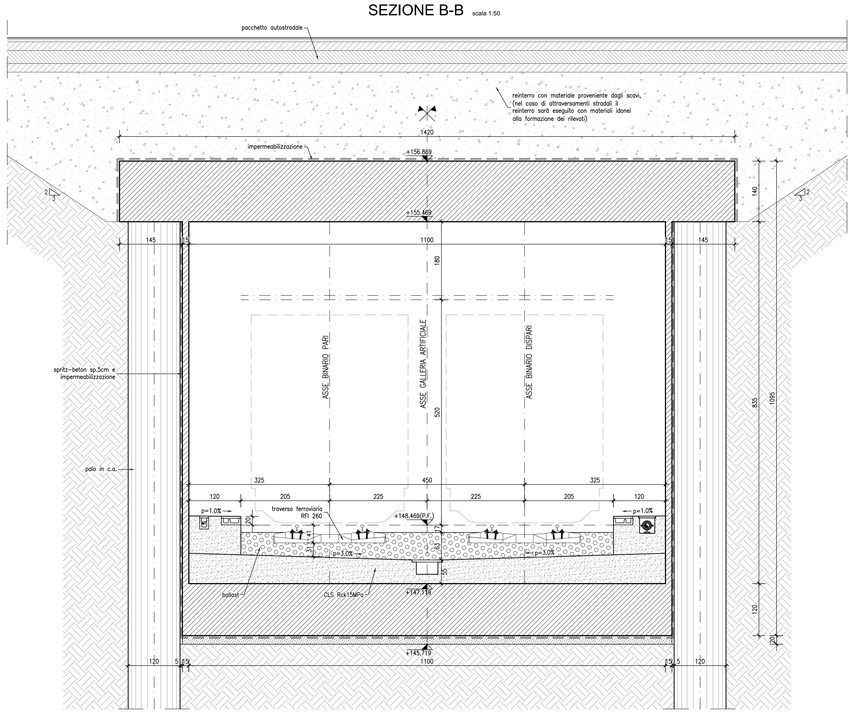


## SEZIONE E-E scala 1:50

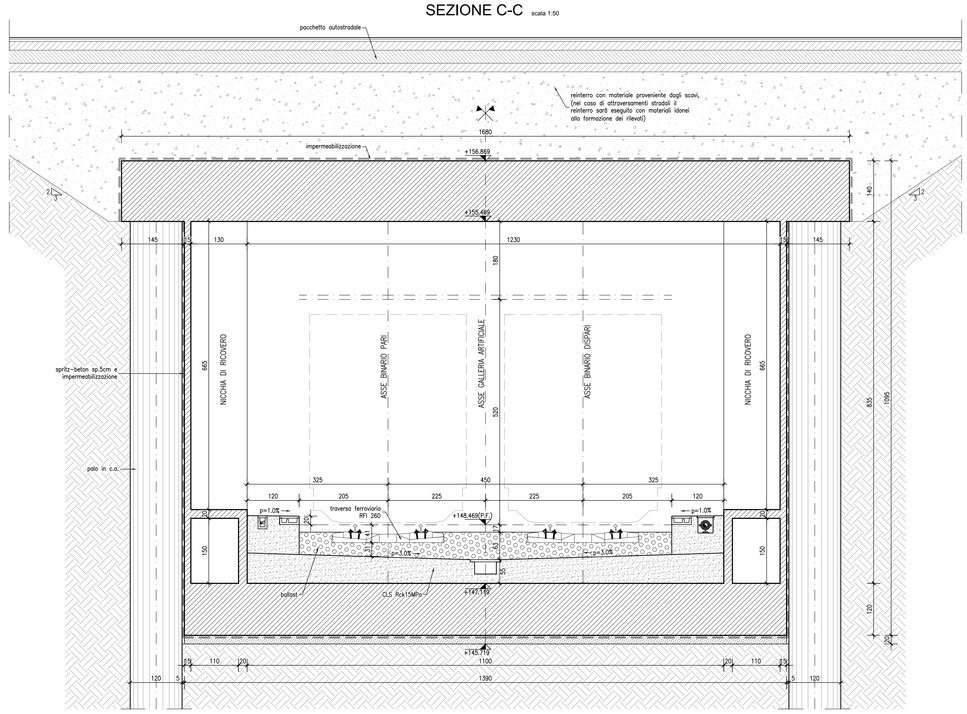


| NOTA |
|---|
| Per la tabella materiali si fa riferimento all'elaborato IG51–00–E–CV–TT–0C00–00–002 |

COMMITTENTE:

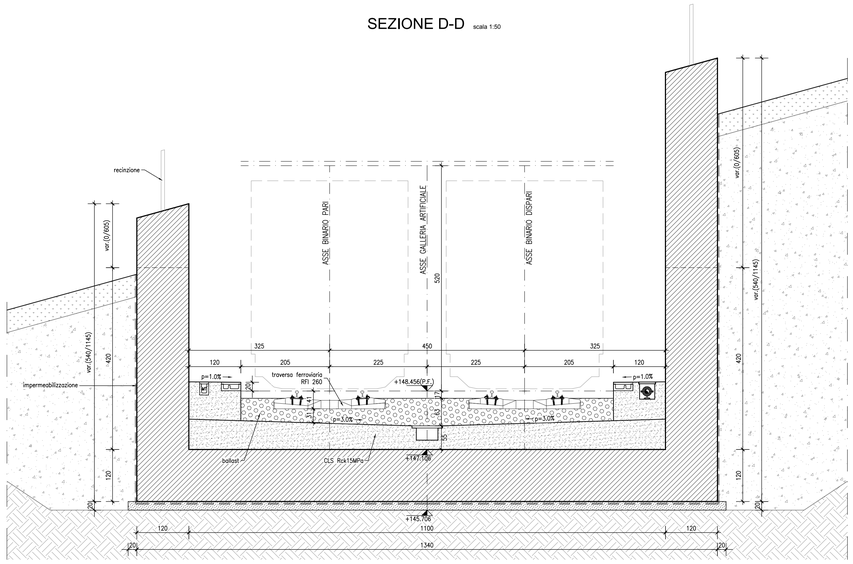RFI RETE FERROVIARIA ITALIANA
GRUPPO FERROVIE DELLO STATO ITALIANE

ALTA SORVEGLIANZA:

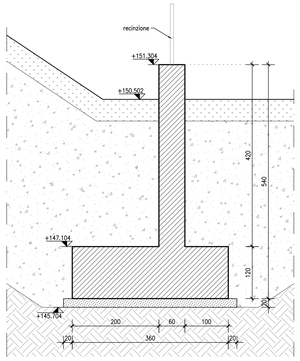ITALFERR
GRUPPO FERROVIE DELLO STATO ITALIANE

GENERAL CONTRACTOR:

COCIV
Consorzio Cociv Collegamenti Integrati Veloci

INFRASTRUTTURE FERROVIARIE STRATEGICHE DEFINITE DALLA LEGGE OBIETTIVO N.443/01

TRATTA A.V./A.C. TERZO VALICO DEI GIOVI
PROGETTO ESECUTIVO

# SOTTOPASSO FERROVIARIO BRETELLA A7/A26 KM 44+191.450
## Sezioni trasversali e lungitudinali caratteristiche

| GENERAL CONTRACTOR | DIRETTORE LAVORI | SCALA: |
|---|---|---|
| Consorzio **Cociv** Ing. G. Guagnozzi | | 1:100 ,1:50 |

| COMMESSA | LOTTO | FASE | ENTE | TIPO DOC. | OPERA/DISCIPLINA | PROGR. | REV. |
|---|---|---|---|---|---|---|---|
| IG51 | 02 | E | CV | AZ | GA1N0X | 001 | B |

PROGETTAZIONE

| Rev. | Descrizione emissione | Redatto | Data | Verificato | Data | Progettista Integratore | Data | IL PROGETTISTA |
|---|---|---|---|---|---|---|---|---|
| A00 | Prima emissione | D.Farrì | 12/07/2013 | S.Fusco | 16/07/2013 | A.Palombia | 18/07/2013 | Ing. F. CHISLANDI |
| B.00 | | D.Farrì | 13/09/2013 | S.Fusco | 16/09/2013 | A.Palombia | 18/09/2013 | Consorzio Cociv Collegamenti Integrati Veloci Dott. Ing. G. Guagnozzi Ordine degli Ingegneri Prov. TO n. 6271 H |
| | | | | | | | | |

n. Elab.

Nome File: IG51-02-E-CV-AZ-GA1N-0-X-001-B00

CUP: F81H92000000008

Scala di plot: 1: 1