


SEZIONE TIPO IN ASSE SOTTOPASSO FERROVIARIO scala 1:200

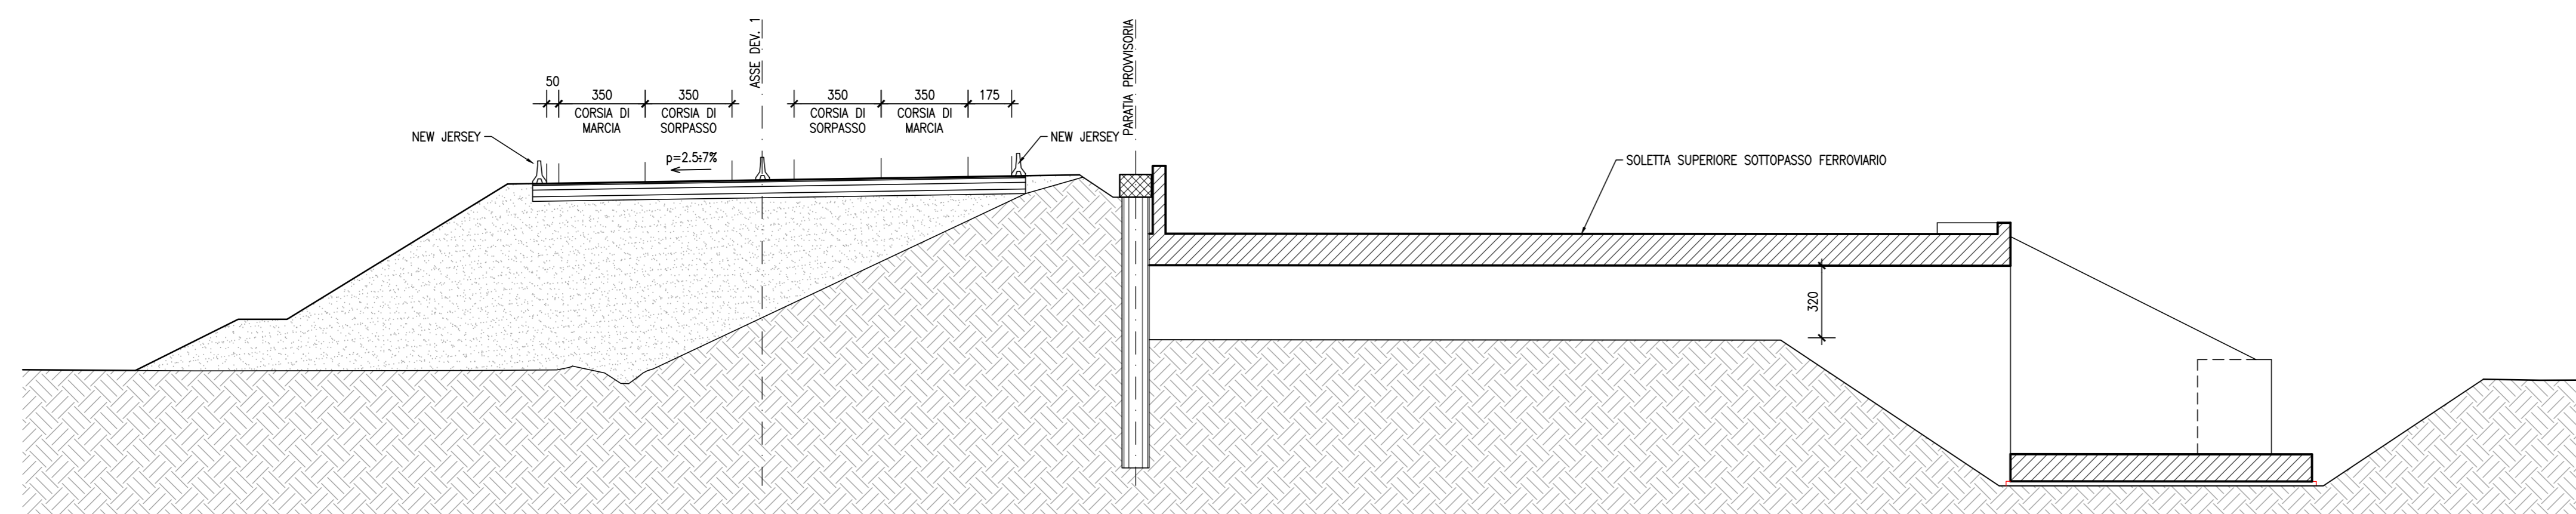

COMMITTENTE:  
  
 RETE FERROVIARIA ITALIANA  
 GRUPPO FERROVIE DELLO STATO ITALIANE

ALTA SORVEGLIANZA:  
  
 GRUPPO FERROVIE DELLO STATO ITALIANE

GENERAL CONTRACTOR:  
  
 Consorzio di Equipaggiamento Integrali Valico

INFRASTRUTTURE FERROVIARIE STRATEGICHE DEFINITE DALLA  
 LEGGE OBIETTIVO N.443/01  
 TRATTA A.V./A.C. TERZO VALICO DEI GIOVI  
 PROGETTO ESECUTIVO

SOTTOPASSO FERROVIARIO BRETELLA A7/A26 KM 44+191.450  
 Planimetria e sezione di progetto deviazione 1

GENERAL CONTRACTOR Consorzio <b>COIV</b> Ing. G. Guagnani		DIRETTORE LAVORI		SCALA: VARE				
COMMESSA <b>I G 5 1</b>	LOTTO <b>0 2</b>	FASE <b>E</b>	ENTE <b>C V</b>	TIPO DOC. <b>A Z</b>				
OPERADISCIPLINA <b>G A 1 N 0 X</b>		PROGR. <b>0 0 4</b>	REV. <b>B</b>					
PROGETTAZIONE								
Rev.	Descrizione emissione	Redatto	Data	Verificato	Data	Progettista	Data	Il PROGETTISTA
A00	Prima emissione	D.Fari	12/07/2013	S.Fuoco	16/07/2013	A.Falomba	16/07/2013	Ing. E. GHISLARDI
B.00		D.Fari	13/09/2013	S.Fuoco	16/09/2013	A.Falomba	16/09/2013	Ing. E. GHISLARDI Dati e disegni originali Ordini e progetti: Prov. TO G. COTTE