


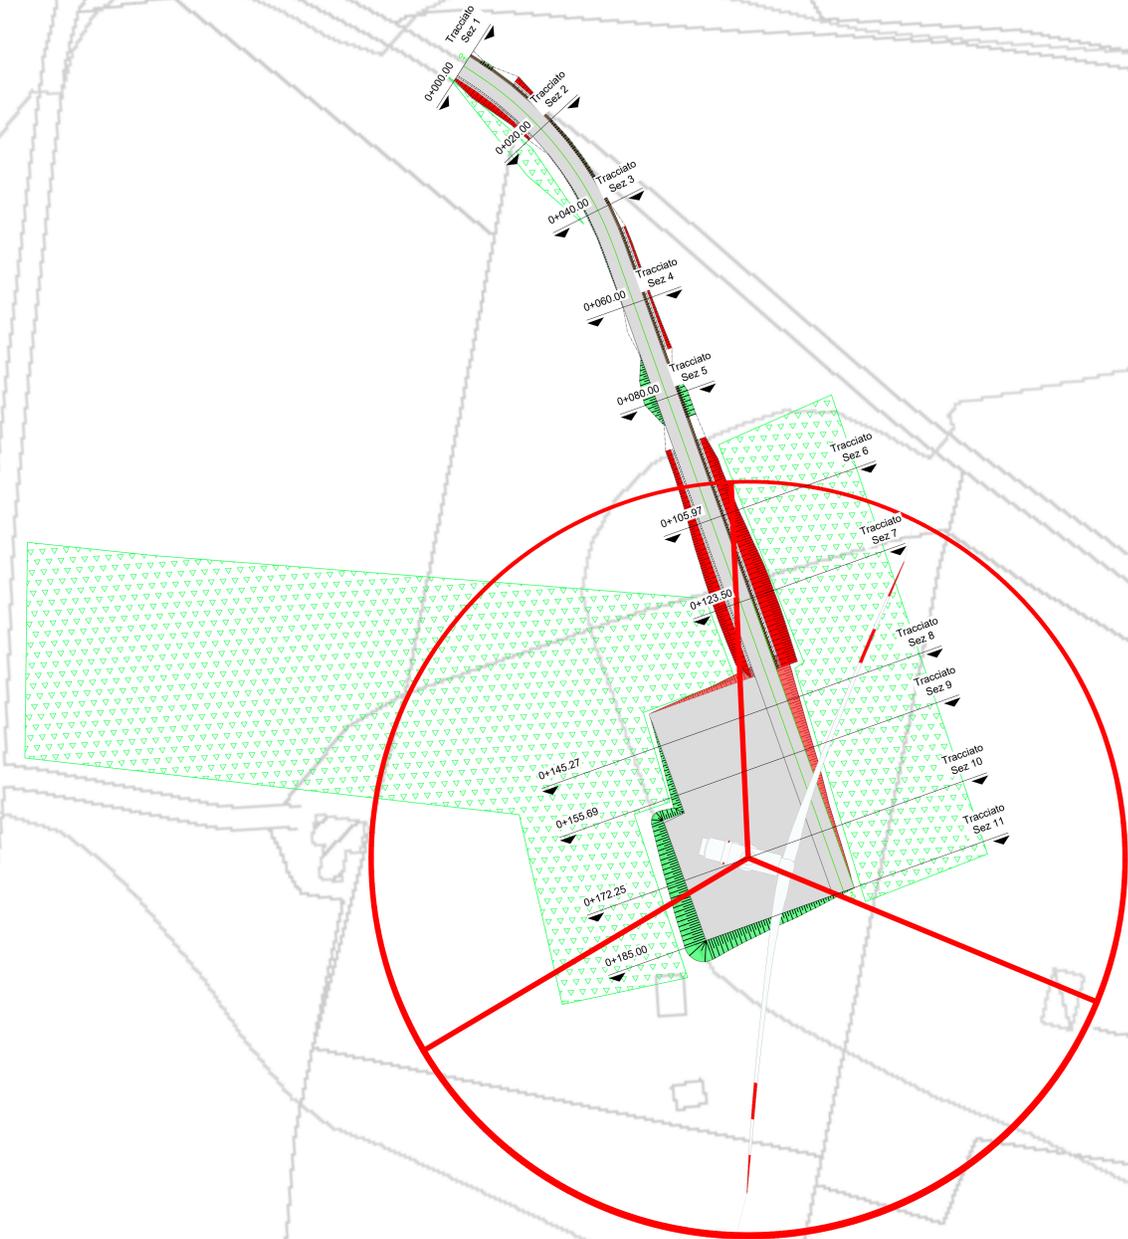

- LEGENDA
- Aerogeneratore
  - Strade e piazzole impianto
  - Sierco
  - Riparto
  - Strada esistente in buono stato
  - Asse strada di nuova realizzazione
  - Asse strada esistente da adeguare
  - Asse strada temporanea
  - Area rinaturalizzata in fase di Esercizio
  - Arce di raccolta e deflusso acque superficiali
  - Posa cavalletto



**CM05**  
**X: 302905**  
**Y: 4193320**  
**(WGS 84 UTM-33N)**

WTG  
 REGIONE: SICILIA  
 COMUNE: SALEMI (TP)  
 FOGLIO: 18 PARTICELLA: 10

**AREN Green S.r.l.**  
 Società oggetto della direzione e coordinamento di AREN Electric Power SpA  
 Sede legale e amministrativa: Via dell'Antipona, 308 | 47022 Cesena (FC) | Ph. +39 0547 415245  
 Iscritta nel Registro delle Imprese della Romagna - Fodri Cesena e Rimini | REA 329008 | C.F./P.Iva 04032170401

COMUNI DI SALEMI, MARSALA E TRAPANI (TP)  
 LOCALITÀ "CONTRADA MIRABILE"

PROGETTO PER LA REALIZZAZIONE DI  
**IMPIANTO EOLICO**  
**"MIRABILE"**

REDAZIONE PROGETTIVA  
**AREN Electric Power SpA**  
 Società per Azioni con Unico Socio  
 Via dell'Antipona, 308 - 47022 Cesena (FC)  
 Ph. +39 0547 415245 - Fax +39 0547 415274  
 P.Iva 04032170401  
 Registro delle Imprese di Fodri Cesena REA 329008

TERMINI FIRMA PROGETTIVA  
 Ing. Simone Ubbi  
 Ordine degli Ingegneri di Fodri Cesena  
 Mar. 2006

TITOLO ELABORAZIONE  
**Planimetria su CTR - Fase di esercizio CM05**

QUANTIFICAZIONE  
 MIRDCA 0.05T0.100.0.00

FORNITORE  
 AO

SCALA  
 1:500

FASE  
 PROGETTO DEFINITIVO

REV.	DESCRIZIONE	DATA	REDAZIONE	VERIFICATO	APPROVATO
01	Prima emissione	REV.001	E. Tordini	D. Zampieri	S. Ubbi

Aut. C.M.E. Incontro n. 10/2006  
 LA DIFFUSIONE E RIPRODUZIONE, ANCHE PARZIALE, DI QUESTA TAVOLA È VIETATA A TERMINI DI LEGGE