


SEZIONE TIPO IN ASSE SOTTOPASSO FERROVIARIO scala 1:200

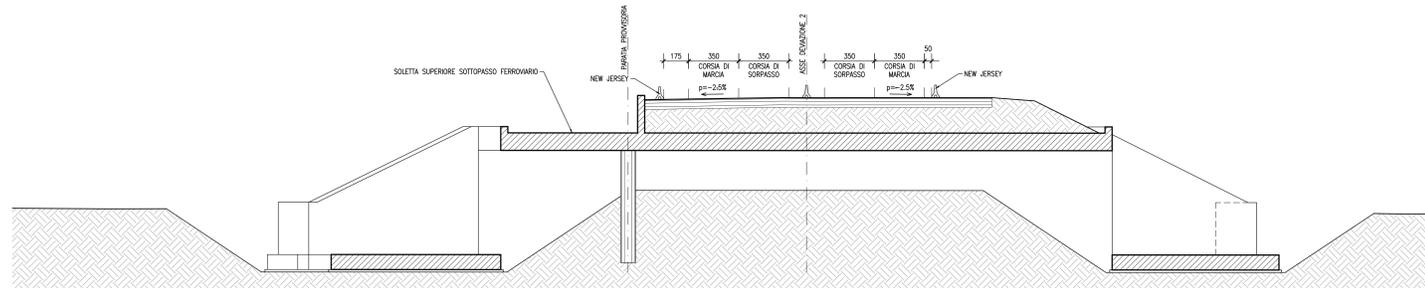

COMMITTENTE:



ALTA SORVEGLIANZA:



GENERAL CONTRACTOR:



INFRASTRUTTURE FERROVIARIE STRATEGICHE DEFINITE DALLA LEGGE OBIETTIVO N.443/01

TRATTA A.V./A.C. TERZO VALICO DEI GIOVI
PROGETTO ESECUTIVO

SOTTOPASSO FERROVIARIO BRETELLA A7/A26 KM 44+191.450
Planimetria e sezione di progetto deviazione 2

GENERAL CONTRACTOR Consorzio Cociv Via G. Guagnano		DIRETTORE LAVORI		SCALA: VARE
--	--	------------------	--	----------------

COMMESSA	LOTTO	FASE	ENTE	TIPO DOC.	OPERADISCIPLINA	PROGR.	REV.
I G 5 1	0 2	E	C V	A Z	G A 1 N 0 X	0 0 5	B

PROGETTAZIONE							
Rev.	Descrizione emissione	Redatto	Data	Verificato	Data	Progettista	Il PROGETTISTA
A00	Prima emissione	D.Fari	12/07/2013	S.Fuoco	16/07/2013	A.Palomba	Ing. E. GHISLARDI
B.00		D.Fari	13/09/2013	S.Fuoco	16/09/2013	A.Palomba	Ing. E. GHISLARDI