
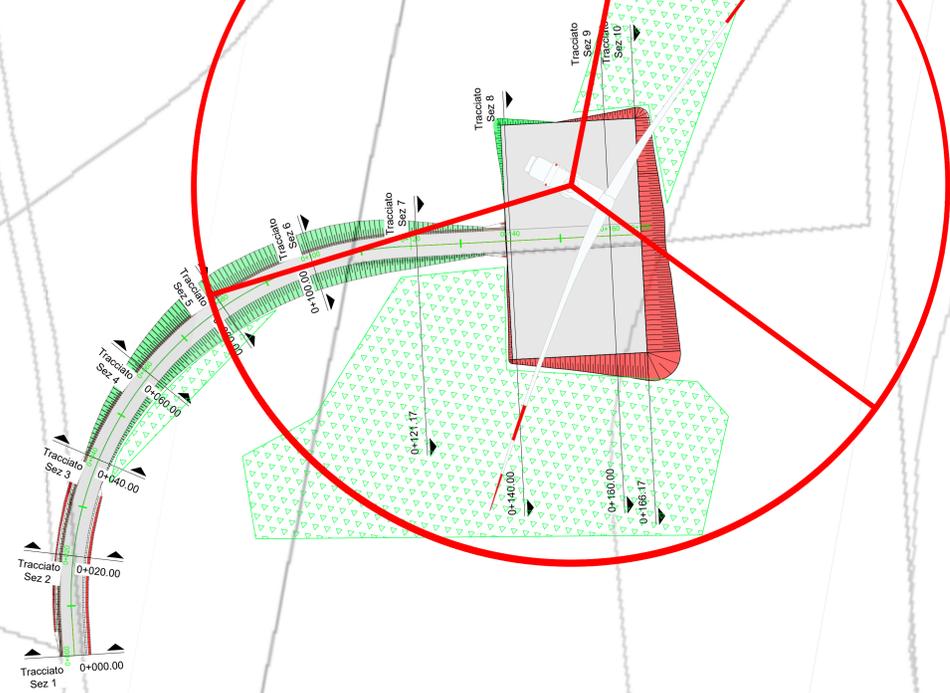
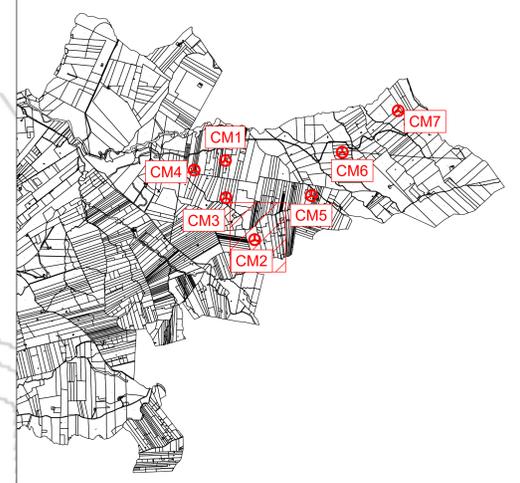


- LEGENDA
- Aerogeneratore
 - Strade e piazzole impianto
 - Sierro
 - Riparto
 - Strada esistente in buono stato
 - Asse strada di nuova realizzazione
 - Asse strada esistente da adeguare
 - Asse strada temporanea
 - Area rinaturalizzata in fase di esercizio
 - Area di raccolta e deflusso acque superficiali
 - Posa cavallotto

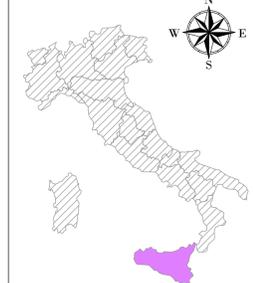

CM02
 X: 302044
 Y: 4192652
 (WGS 84 UTM-33N)

WTG
 REGIONE: SICILIA
 COMUNE: SALEMI (TP)
 FOGLIO: 23 PARTICELLA: 8

AREN Green S.r.l.
 Società soggetta alla direzione e coordinamento di AREN Electric Power S.p.A.
 Sede legale e amministrativa: Via dell'Arancio n. 208 | 47022 Cesena (FC) | Tel. +39 0547 415245
 Iscritta nel Registro delle Imprese della Romagna - Foll. Cesena e Rimini | REA 320908 | C.F./P.Iva 04032170401

COMUNI DI SALEMI, MARSALA E TRAPANI (TP)
 LOCALITÀ "CONTRADA MIRABILE"

PROGETTO PER LA REALIZZAZIONE DI
 IMPIANTO EOLICO
 "MIRABILE"

<p><small>REDAZIONE PROGETTIVA</small></p> <p>AREN Electric Power Spa Società per Azioni con Unico Socio Via dell'Arancio, 208 - 47022 Cesena (FC) P.I. +39 0547 415245 - Fax +39 0547 415274 P.Iva 04032170401 Registro delle Imprese di Foll. Cesena REA 317048</p>	<p><small>TITOLO E FIRMA PROGETTIVA</small></p> <p>Ing. Sandro L. Ieri Ordine degli Ingegneri di Foll. Cesena Matr. 2066</p>
---	--

STUDIO E LABORIO
Pianimetria su CTR - Fase di esercizio CM02

CODICE ELABORAZIONE: MIRDC A 0 2 T 0 1 0 0 0 0 0	TUBERAZIONE: A0	SCALA: 1:500	FASE: PROGETTO DEFINITIVO
---	------------------------	---------------------	----------------------------------

REV.	DESCRIZIONE	DATA	REDAZIONE	VERIFICATO	APPROVATO
01	Prima emissione	09/05/2018	E. Tombarini	D. Gamba	A. Ieri
02					
03					
04					

TITOLO: CM02_Definitivo.dwg
 LA DIFFUSIONE E RIPRODUZIONE, ANCHE PARZIALE, DI QUESTA TAVOLA E' VIETATA A TERMINI DI LEGGE