




Prospetto A

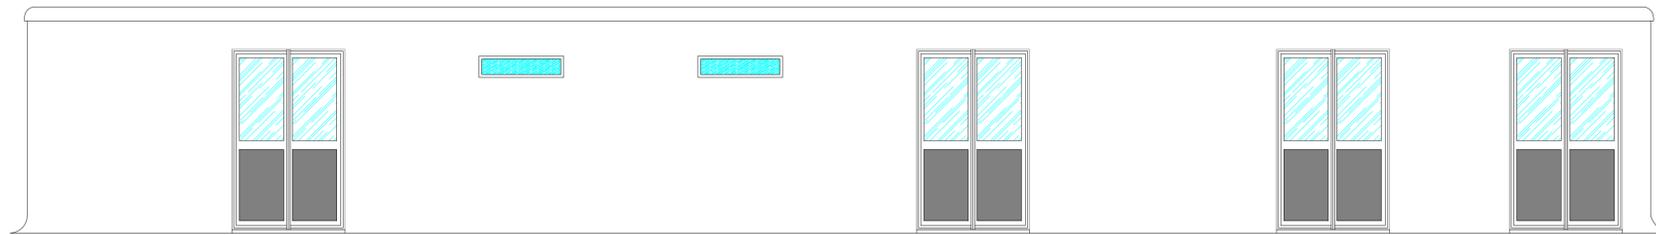


Prospetto C

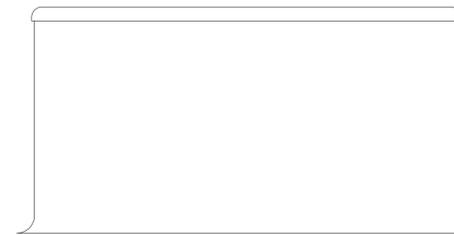


Prospetto B

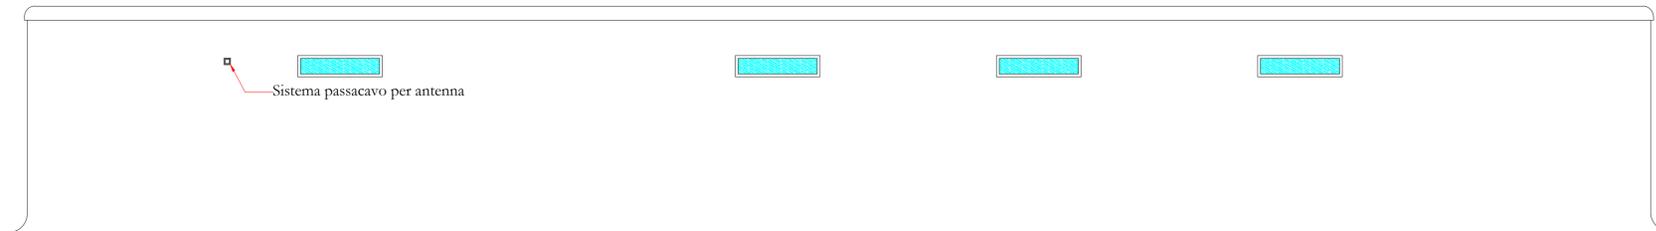

Prospetto D

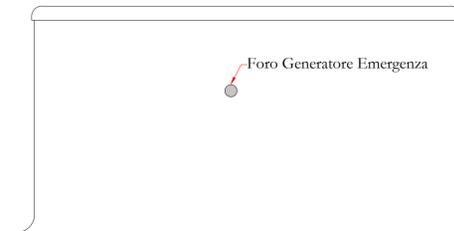


Sezione E-E'

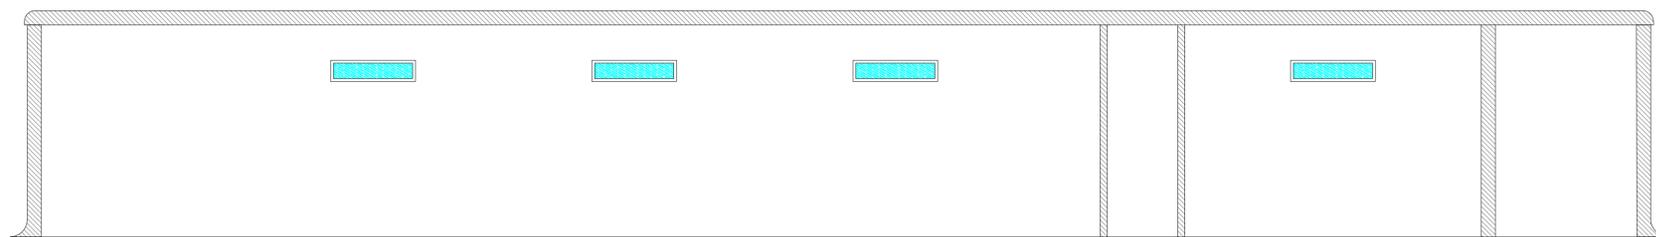

LEGENDA

- ① PORTA DUE ANTE cm 160x h260
- ② FORO cm 120x80
- ③ FORO cm 1040x200
- ④ FORO cm 50x60
- ⑤ FORO cm 200x40
- ⑥ FORO cm 30x30
- ⑦ FORO cm 80x80
- ⑧ PORTA SINGOLA cm 80

B

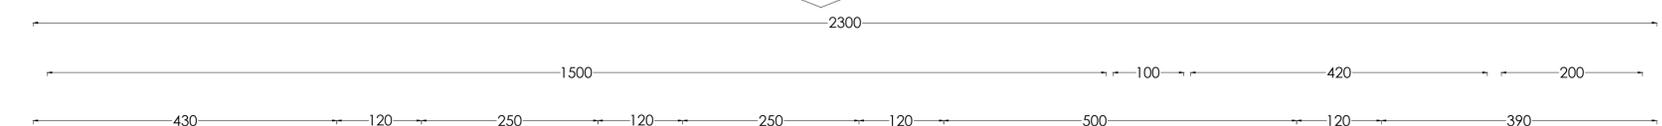

C



A

Nota: Dove non espressamente specificato, le misure sono in centimetri.

**AREN Green S.r.l.**  
 Società soggetta alla direzione e coordinamento di AREN Electric Power S.p.A.  
 Sede legale e amministrativa: Via dell'Arrigoni n. 308 | 47522 Cesena (FC) | Ph. +39 0547 415245  
 Iscritta nel Registro delle Imprese della Romagna - Forlì-Cesena e Rimini | REA 326988 | C.F./P.Iva 04032170401

COMUNI DI SALEMI (TP), MARSALA (TP) E TRAPANI (TP)  
 LOCALITA' "CONTRADA MIRABILE"

PROGETTO PER LA REALIZZAZIONE DI  
**IMPIANTO EOLICO**  
**"MIRABILE"**

REDAZIONE/PROGETTISTA:  
**Aren Electric Power Spa**  
 Società per Azioni con Unico Socio  
 Via dell'Arrigoni 308 - 47522 Cesena (FC)  
 Ph. +39 0547 415245 - Fax +39 0547 415274  
 P.Iva 03803880404  
 Registro delle Imprese di Forlì-Cesena R.E.A. 317048

TIMBRE E FIRMA PROGETTISTA:

Ing. Samuele Ulivi  
 Online degli Ingegneri di Forlì-Cesena  
 Mar. 2866

TITOLO ELABORATO:  
 Stazione utente - Pianta e prospetti

CODICE ELABORATO:  
**MIRDC|S.S.ET|0.01|0.0|0.0**

FORMATO:  
 A1

SCALA:  
 1:50

FASE:  
 PROGETTO DEFINITIVO

REV.	DESCRIZIONE	DATA	REDATTO	VERIFICATO	APPROVATO
00	Prima emissione	27/05/2024	A.Lazar	S.Righini	S.Ulivi
01					
02					
03					
04					

FILE: MIRDC\_SSET0100\_00\_Statione utente - Pianta e prospetti.dwg

LA DIFFUSIONE E RIPRODUZIONE, ANCHE PARZIALE, DI QUESTA TAVOLA E' VIETATA A TERMINI DI LEGGE