
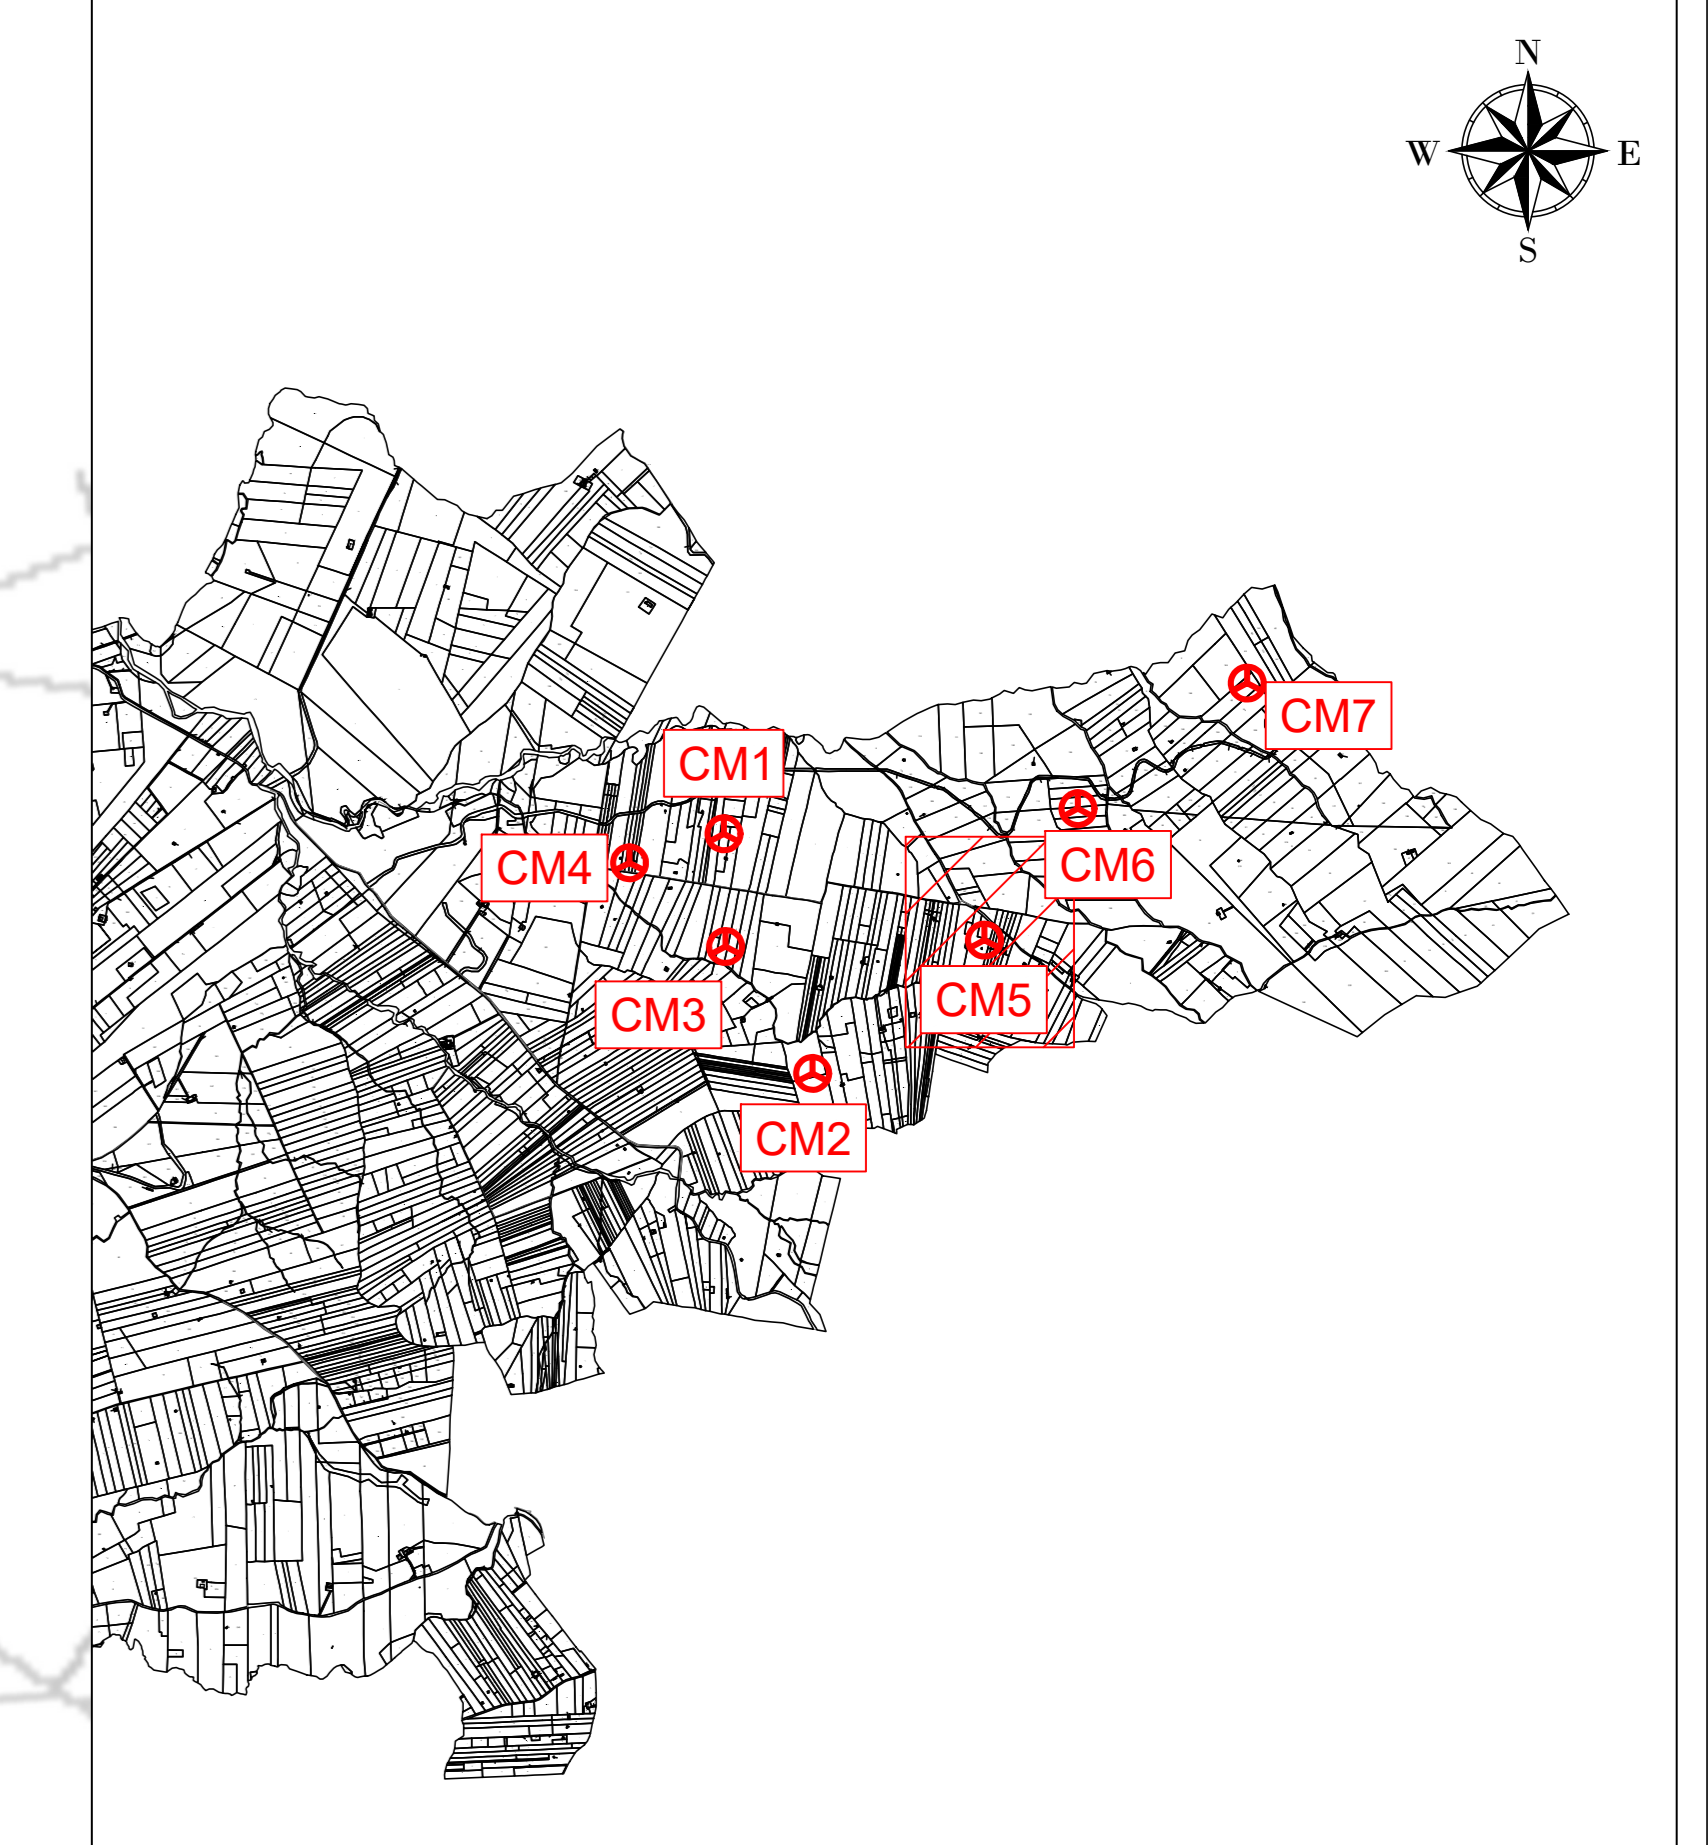


- LEGENDA
- Aerogeneratore
 - Strade e piazzole impianto
 - Stereo
 - Riparto
 - Strada esistente in buono stato
 - Asse strada di nuova realizzazione
 - Asse strada esistente da adeguare
 - Asse strada temporanea
 - Area manutenziona in fase di esercizio
 - Area di raccolta e deflusso acque superficiali
 - Posa cavintono

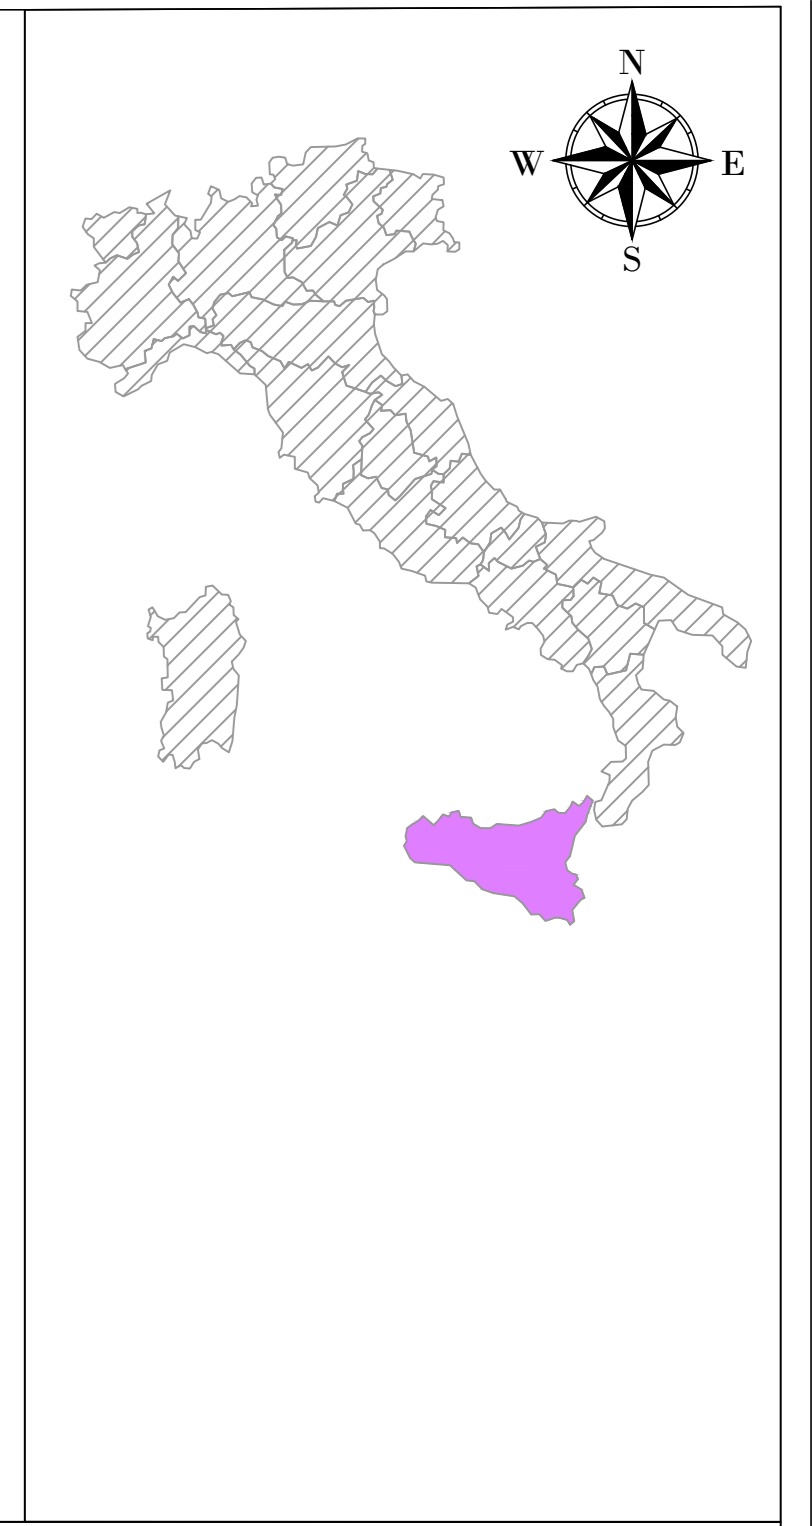

CM05
X: 302905
Y: 4193320
(WGS 84 UTM-33N)

WTG
 REGIONE: SICILIA
 COMUNE: SALEMI (TP)
 FOGLIO: 18 PARTICELLA: 10

AREN Green S.r.l.
 Società soggetta alla direzione e coordinamento di AREN Electric Power S.p.A.
 Sede legale e amministrativa: Via dell'Antiquario, 308 | 47522 Cesena (FC) | Ph. +39 0547 415245
 Iscritta nel Registro delle Imprese della Romagna - Foddi Cesena e Rimini | REA 32908 | C.F./P.Iva 04032170401

COMUNI DI SALEMI, MARSALA E TRAPANI (TP)
 LOCALITÀ "CONTRADA MIRABILE"

PROGETTO PER LA REALIZZAZIONE DI
IMPIANTO EOLICO
"MIRABILE"

REDAZIONE PROGETTIVA
AREN Electric Power Spa
 Società per Azioni con Unico Socio
 Via dell'Antiquario, 308 - 47522 Cesena (FC)
 Ph. +39 0547 415245 - Fax +39 0547 415274
 P.Iva 04032170401
 Registro delle Imprese di Foddi Cesena REA 317048

TERMINI FIRMA PROGETTIVA
 Ing. Simone Ubbi
 Cofide degli Ingegneri di Foddi-Cesena
 Matr. 2066

TITOLO ELABORAZIONE
Planimetria su ortofoto - Fase di esercizio CM05

CODICE ELABORAZIONE: **MIRDCA.05T01100.00** | DURATA: **A0** | SCALA: **1:500** | FASE: **PROGETTO DEFINITIVO**

REV.	DESCRIZIONE	DATA	REDAZIONE	VERIFICATO	APPROVATO
01	Primo cartello	REV.001	E. Tomasoni	D. Zampieri	S. Ubbi

PRO: CM05_Definitivo.dwg
 LA DIFFUSIONE E RIPRODUZIONE, ANCHE PARZIALE, DI QUESTA TAVOLA E' VIETATA A TERMINI DI LEGGE