PLANIMETRIA GENERALE scala 1:100

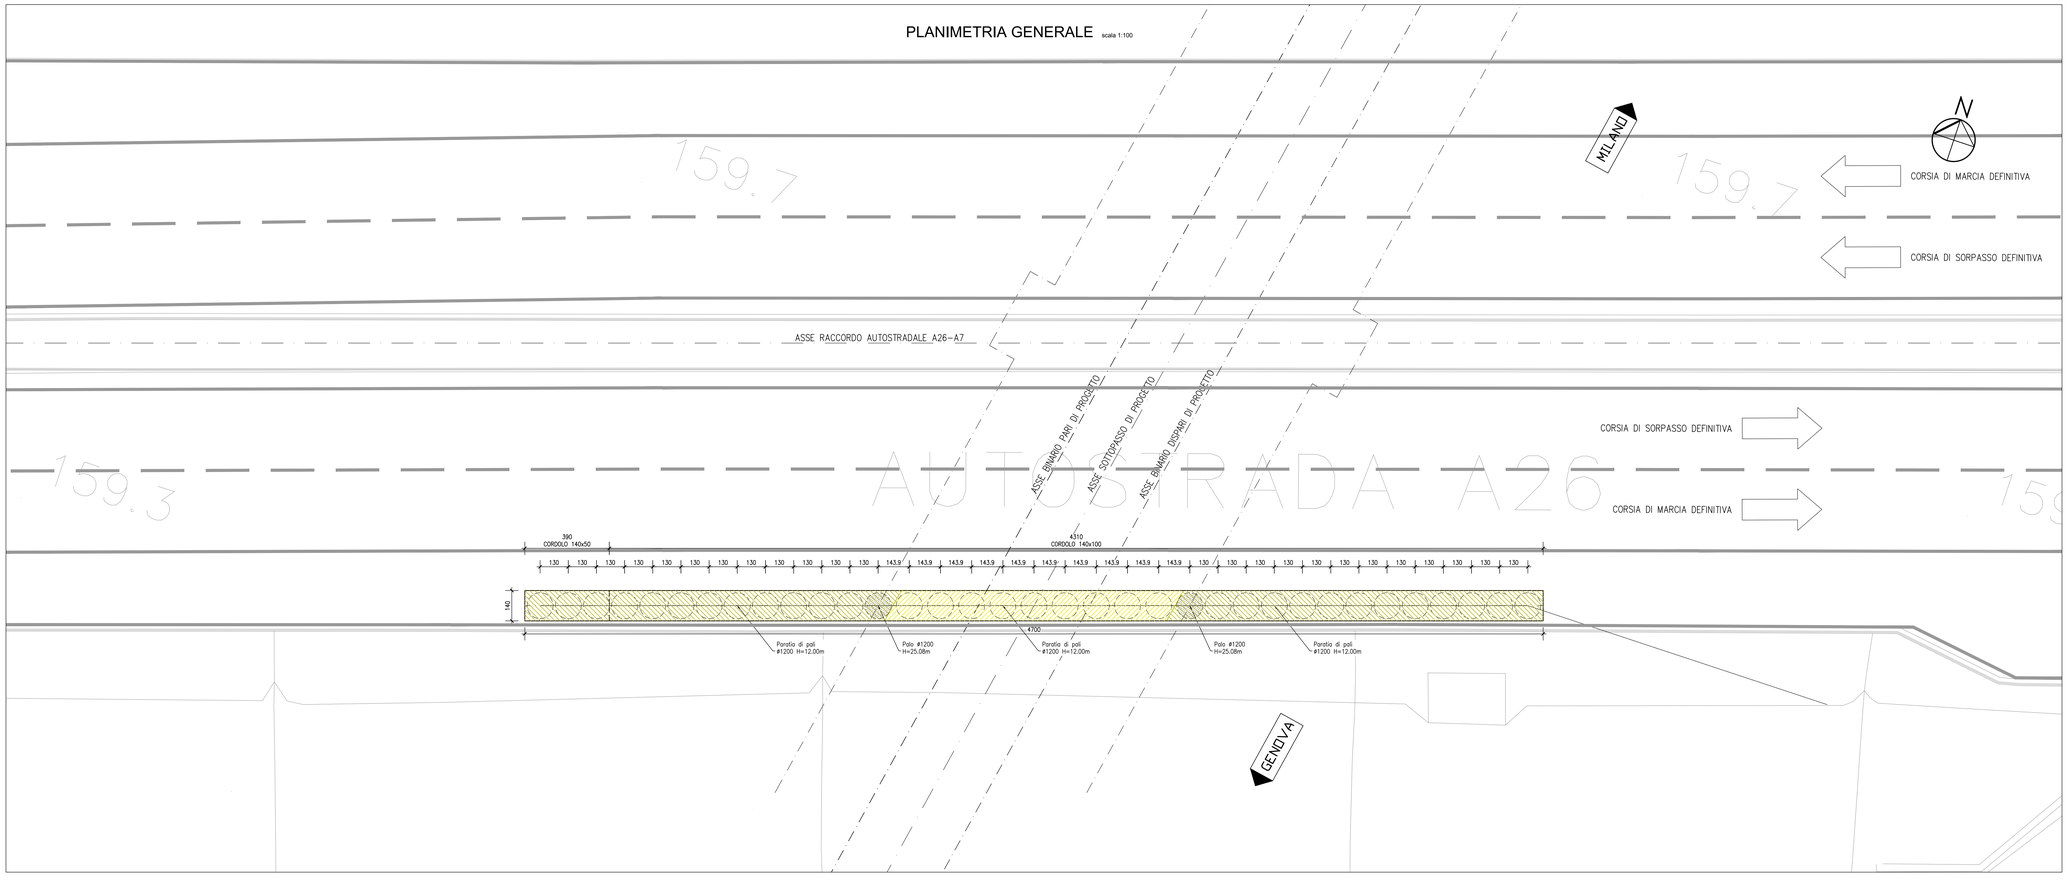

SVILUPPATA scala 1:100

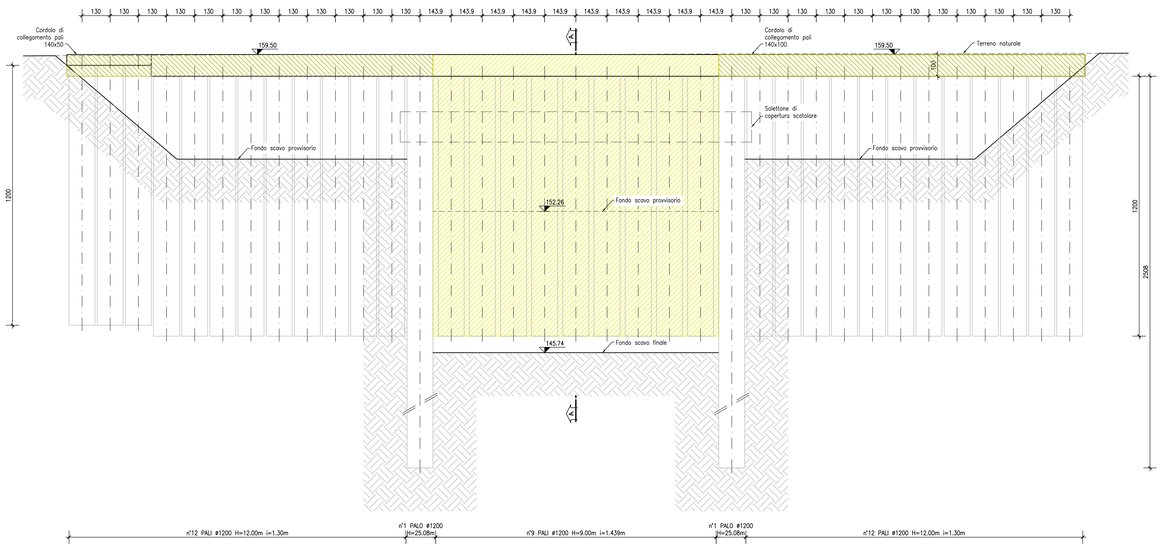

SEZIONE A-A scala 1:50

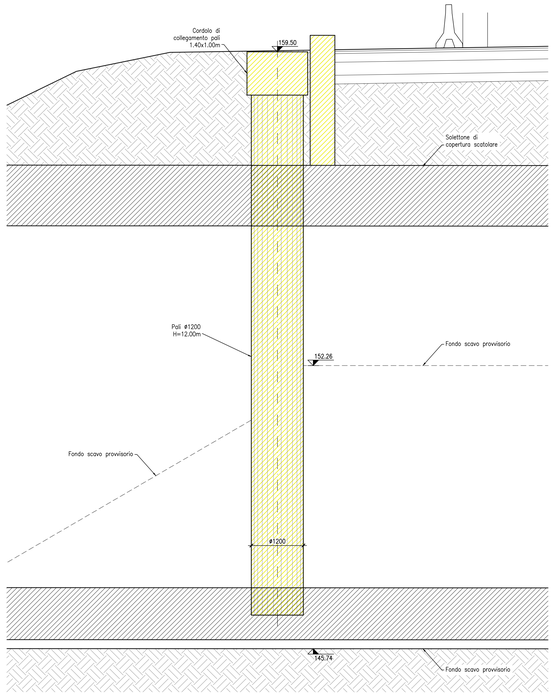

LEGENDA	
	Demolizione totale opera provvisionale
	Demolizione parziale opera provvisionale

NOTA

Per la tabella materiali si fa riferimento all'elaborato
IG51-00-E-CV-TT-OC00-00-002

COMMITTENTE: RFI RETE FERROVIARIA ITALIANA – GRUPPO FERROVIE DELLO STATO ITALIANE

ALTA SORVEGLIANZA: ITALFERR – GRUPPO FERROVIE DELLO STATO ITALIANE

GENERAL CONTRACTOR: Consorzio Cociv – Consorzio Collegamenti Integrati Veloci

INFRASTRUTTURE FERROVIARIE STRATEGICHE DEFINITE DALLA LEGGE OBIETTIVO N.443/01

TRATTA A.V./A.C. TERZO VALICO DEI GIOVI
PROGETTO ESECUTIVO

SOTTOPASSO FERROVIARIO BRETELLA A7/A26 KM 44+191.450
Opere provvisionali

GENERAL CONTRACTOR	DIRETTORE LAVORI	SCALA:
Consorzio Cociv Ing. P.P. Marcheselli		varie

COMMESSA	LOTTO	FASE	ENTE	TIPO DOC.	OPERA/DISCIPLINA	PROGR.	REV.
I G 5 1	0 2	E	C V	A Z	G A 1 N 0 X	0 0 7	A

PROGETTAZIONE

Rev.	Descrizione emissione	Redatto	Data	Verificato	Data	Progettista Integratore	Data	IL PROGETTISTA
A00	Prima emissione	D. Fanti	12/07/2013	S. Fucco	16/07/2013	A. Palomba	18/07/2013	Dott. Ing. Andrea Palomba Ordine Ingegneri Prov. TO n. 6271 R

n. Elab. | Nome File: IG51-02-E-CV-AZ-GA1N-0X-007-A00
CUP: F81H92000000008

Scala di plot: 1: 1