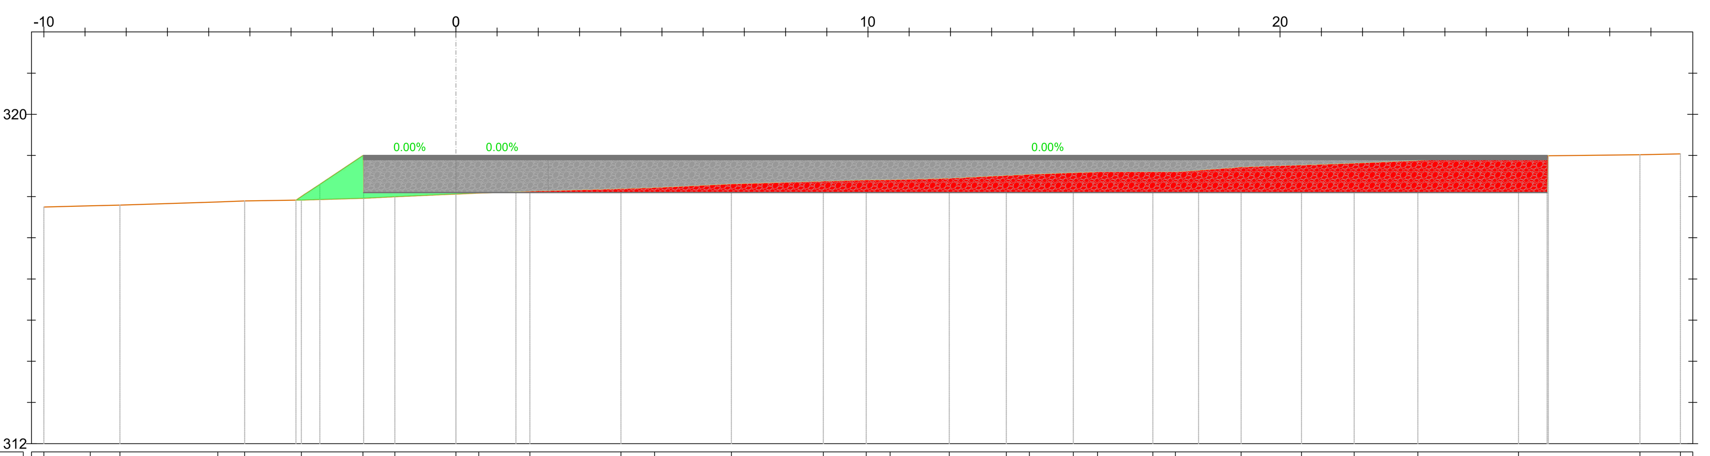

TRACCIATO
Sezione 18
Progressiva: 0+346.33
Scala: 1:100
Quota di Riferimento: 312.00

PROGRESSIVE TERRENO	-10.00, -8.87, -8.15, -5.78, -5.13, -3.75, -2.25, -1.48, 0.00, 0.55, 1.79, 4.01, 4.82, 6.69, 8.92, 9.96, 10.54, 11.97, 13.36, 13.92, 14.98, 15.57, 16.91, 17.46, 19.06, 20.52, 21.80, 23.34, 25.79, 28.73, 29.71
QUOTE TERRENO	317.75, 317.78, 317.79, 317.87, 317.89, 317.92, 317.96, 318.00, 318.06, 318.08, 318.12, 318.18, 318.21, 318.30, 318.36, 318.39, 318.40, 318.44, 318.50, 318.53, 318.57, 318.59, 318.59, 318.59, 318.71, 318.76, 318.80, 318.87, 318.99, 319.02, 319.04
DISTANZE PARZIALI TERRENO	1.13, 0.72, 2.38, 0.65, 1.37, 1.50, 0.77, 1.14, 0.55, 1.24, 1.74, 0.82, 1.86, 2.23, 1.04, 0.58, 1.43, 1.39, 0.56, 1.06, 0.59, 1.34, 0.55, 1.25, 1.46, 1.28, 1.55, 1.95, 2.62, 0.98
QUOTE PIANO POSA INERTE	318.10, 318.10, 318.10, 318.10, 318.10, 318.10, 318.10
PROGRESSIVE PROGETTO	-2.24, -0.78, 1.46, 2.24, 18.02, 26.48
QUOTE PROGETTO	319.00, 319.00, 319.00, 319.00, 319.00, 319.00, 319.00
DISTANZE PARZIALI PROGETTO	1.46, 0.78, 1.46, 0.78, 15.78, 8.46

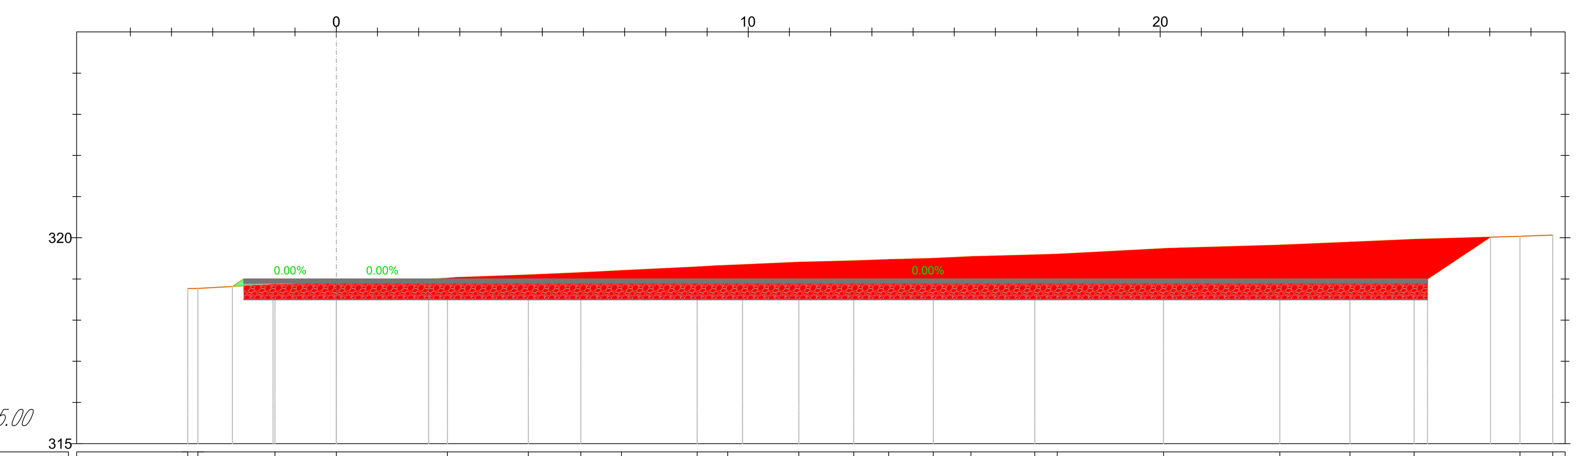

TRACCIATO
Sezione 19
Progressiva: 0+354.32
Scala: 1:100
Quota di Riferimento: 315.00

PROGRESSIVE TERRENO	-3.61, -3.36, -1.49, 0.00, 2.70, 4.66, 5.94, 6.92, 8.76, 9.50, 11.23, 12.56, 13.41, 14.49, 15.41, 16.96, 17.50, 20.08, 22.90, 24.61, 26.16, 28.73, 29.53
QUOTE TERRENO	318.76, 318.77, 318.87, 318.90, 319.02, 319.10, 319.16, 319.21, 319.29, 319.33, 319.41, 319.44, 319.47, 319.50, 319.54, 319.59, 319.60, 319.74, 319.83, 319.89, 319.96, 320.04, 320.07
DISTANZE PARZIALI TERRENO	1.82, 1.49, 2.21, 1.52, 1.28, 0.99, 1.83, 1.73, 1.33, 0.84, 1.08, 0.92, 1.55, 0.55, 2.58, 2.47, 1.70, 1.56, 2.57, 0.71
QUOTE PIANO POSA INERTE	318.50, 318.50, 318.50, 318.50, 318.50, 318.50, 318.50
PROGRESSIVE PROGETTO	-2.24, -1.54, 0.00, 0.70, 2.24, 9.86, 26.49
QUOTE PROGETTO	319.00, 319.00, 319.00, 319.00, 319.00, 319.00, 319.00
DISTANZE PARZIALI PROGETTO	0.70, 1.54, 0.70, 1.54, 7.62, 16.63

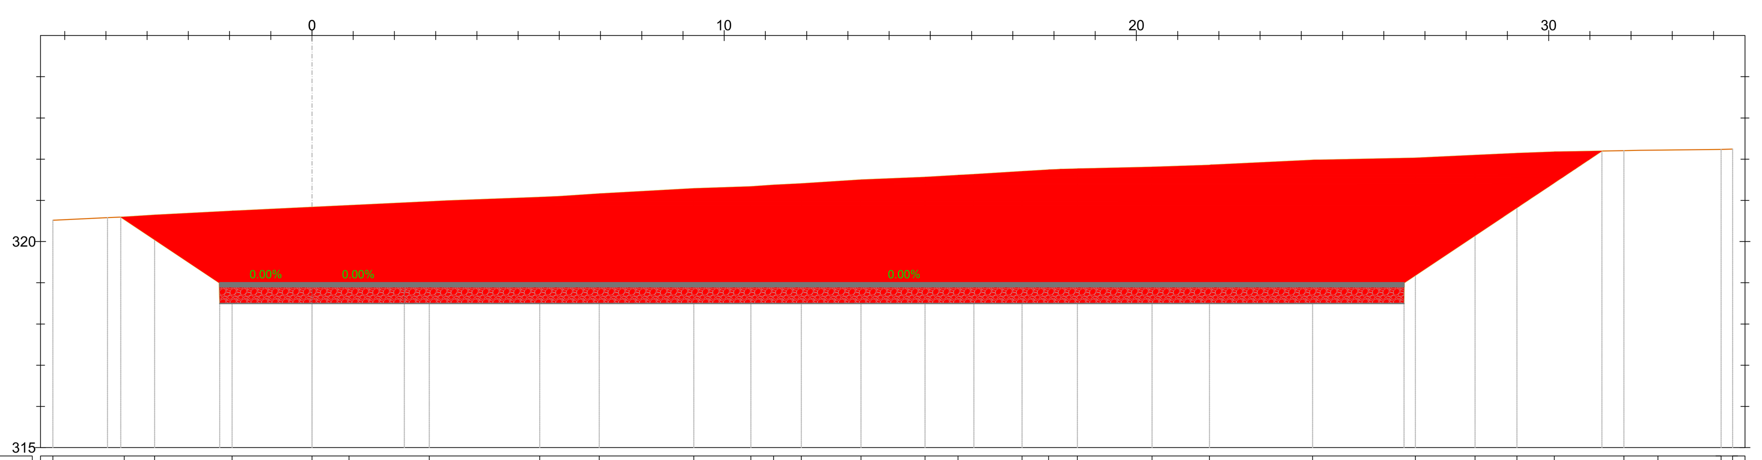

TRACCIATO
Sezione 20
Progressiva: 0+372.55
Scala: 1:100
Quota di Riferimento: 315.00

PROGRESSIVE TERRENO	-6.29, -4.55, -3.82, -1.94, 0.00, 0.90, 2.84, 5.52, 6.97, 9.26, 10.65, 11.20, 11.87, 13.32, 14.87, 15.67, 17.23, 17.87, 18.57, 20.38, 21.77, 24.27, 26.77, 28.21, 29.23, 30.14, 31.82, 32.65, 34.18, 34.46
QUOTE TERRENO	320.52, 320.60, 320.64, 320.74, 320.84, 320.88, 320.97, 321.08, 321.16, 321.29, 321.34, 321.37, 321.41, 321.50, 321.56, 321.61, 321.70, 321.74, 321.77, 321.81, 321.86, 321.98, 322.03, 322.10, 322.14, 322.18, 322.21, 322.22, 322.24, 322.24
DISTANZE PARZIALI TERRENO	1.32, 0.73, 1.88, 1.94, 0.54, 1.95, 2.25, 0.96, 2.29, 1.38, 0.55, 0.68, 1.45, 1.55, 0.80, 1.17, 0.64, 1.81, 1.39, 2.47, 2.46, 1.45, 1.02, 0.91, 1.69, 1.53
QUOTE PIANO POSA INERTE	318.50, 318.50, 318.50, 318.50
PROGRESSIVE PROGETTO	-2.24, 0.00, 2.24, 26.49
QUOTE PROGETTO	319.00, 319.00, 319.00, 319.00
DISTANZE PARZIALI PROGETTO	2.24, 2.24, 24.25

LEGENDA

- Misto stabilizzato
- Inerte
- Sterro
- Riporto
- Terreno esistente
- Sezione Cavidotto

AREN Green S.r.l.
Società soggetta alla direzione e coordinamento di AREN Electric Power S.p.A.
Sede legale e amministrativa: Via dell'Arrigoni n. 308 | 47522 Cesena (FC) | Ph. +39 0547 415245
Iscritta nel Registro delle Imprese della Romagna - Forlì-Cesena e Rimini | REA 326908 | C.F./P.Iva 04032170401

COMUNI DI SALEMI, MARSALA E TRAPANI (TP)
LOCALITÀ "CONTRADA MIRABILE"

PROGETTO PER LA REALIZZAZIONE DI

IMPIANTO EOLICO "MIRABILE"

REDAZIONE /PROGETTISTA:
Aren Electric Power Spa
Società per Azioni con Unico Socio
Via dell'Arrigoni 308 - 47522 Cesena (FC)
Ph. +39 0547 415245 - Fax +39 0547 415274
P.Iva 03803880404
Registro delle Imprese di Forlì Cesena R.E.A. 317048

TIMBRO E FIRMA PROGETTISTA:
Ing. Samuele Ulivi
Ordine degli Ingegneri di Forlì-Cesena
Matr. 2866

TITOLO ELABORATO: Sezioni trasversali CM06 (3/3)

CODICE ELABORATO:	FORMATO:	SCALA:	FASE:
MIRDC S06T012 04 00	A0+	1:500	PROGETTO DEFINITIVO

REV.	DESCRIZIONE	DATA	REDATTO	VERIFICATO	APPROVATO
00	Prima emissione	30/06/2024	E. Teodorani	D. Zampa	S.Ulivi
01					
02					
03					
04					

FILE CM6_Definitivo_rev.dwg

LA DIFFUSIONE E RIPRODUZIONE, ANCHE PARZIALE, DI QUESTA TAVOLA E' VIETATA A TERMINI DI LEGGE