


**LEGENDA**

- Aerogeneratore
- Area soggetta a diritto di superficie
- Area soggetta a diritto di passaggio
- Area di occupazione temporanea
- Servizi di elettrodotto
- Percorsi stradali esterni esistenti
- Asse strada di nuova realizzazione
- Asse strada esistente da adeguare

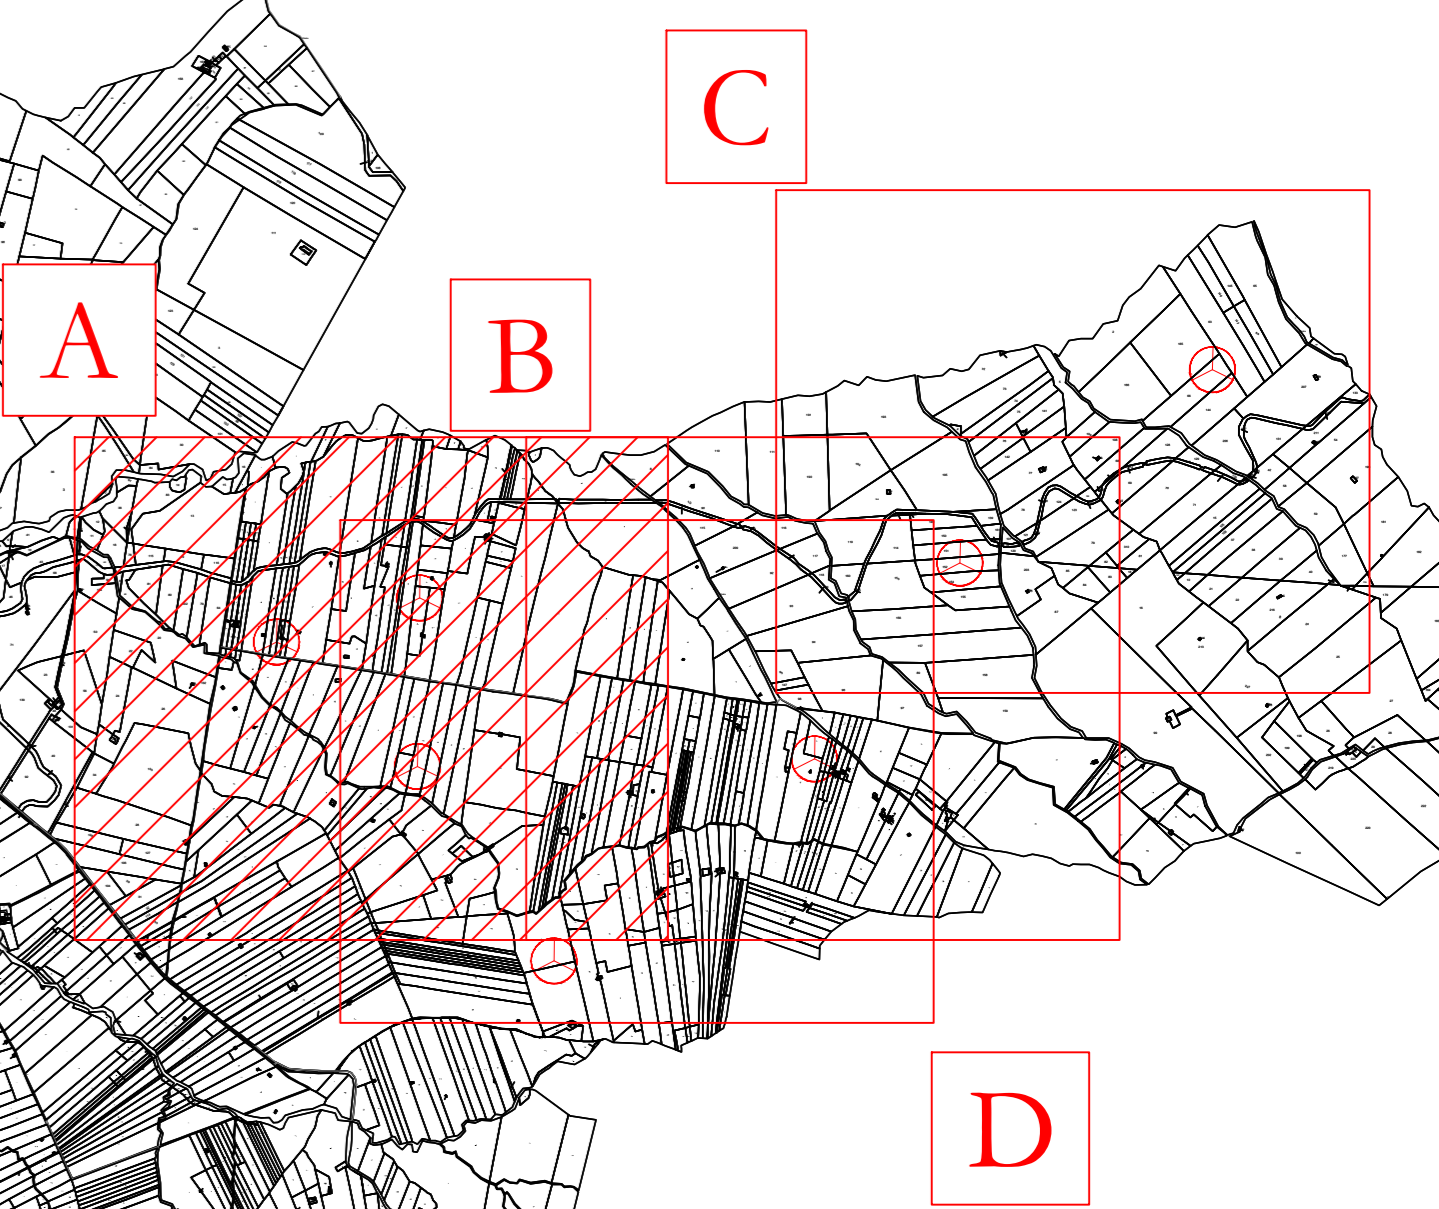

**CM04**  
 X: 301126  
 Y: 4193707  
 (WGS 84 UTM-33N)

**CM01**  
 X: 301600  
 Y: 4193852  
 (WGS 84 UTM-33N)

**CM 3**  
 X: 301593  
 Y: 4193295  
 (WGS 84 UTM-33N)

**AREN Green S.r.l.**  
 Società soggetta alla direzione e coordinamento di AREN Electric Power S.p.A.  
 Sede legale e amministrativa: Via dell'Industria n. 308 | 41522 Cosca (PC) | P.I. n. 091647415245  
 Iscritta nel Registro delle Imprese della Romagna - Forlì-Cesena e Rimini | REA 320098 | C.F./P.IVA 04052170400

COMUNI DI SALEMI, MARSALA E TRAPANI (TP)  
 LOCALITÀ "CONTRADA MIRABILE"

**PROGETTO PER LA REALIZZAZIONE DI  
 IMPIANTO EOLICO  
 "MIRABILE"**

REDAZIONE / PROGETTISTA <b>AREN Electric Power Spa</b> Società per Azioni con Unico Socio Via dell'Industria 308 - 41522 Cosca (PC) P.I. n. 091647415245 - Fax +39 0547 415274 P.IVA 0505000404 Regione delle Imprese di Forlì-Cesena R.E.A. 317048		TITOLI / LIBRO PROGETTISTA Ing. Samuele Ubbi Ordine degli Ingegneri di Forlì-Cesena Mar. 2002
---	--	--

TITOLO / ELABORAZIONE  
**Inquadramento generale aree di occupazione definitiva e temporanea - Fase di cantiere (1/4)**

CODICE ELABORAZIONE	PROGETTO	SCALA	FUSO
MIRDC\A 0 0 T 0 1 1   0 1   0 0	AO	1:2000	PROGETTO DEFINITIVO

REV.	DESCRIZIONE	DATA	REDATTO	VERIFICATO	APPROVATO
01	Prima emissione	09/06/2024	E. Tronchetti	D. Zampieri	S. Ubbi
02					
03					
04					