
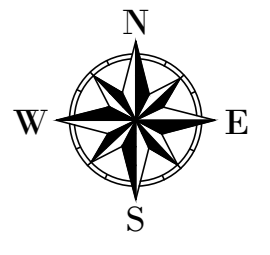


LEGENDA

- Aerogeneratore
- Strade e piazzole impianto
- Strada esistente in buono stato
- Strada esistente da adeguare
- Strada temporanea
- Area temporanea stoccaggio terre
- Aree di raccolta e deflusso acque superficiali

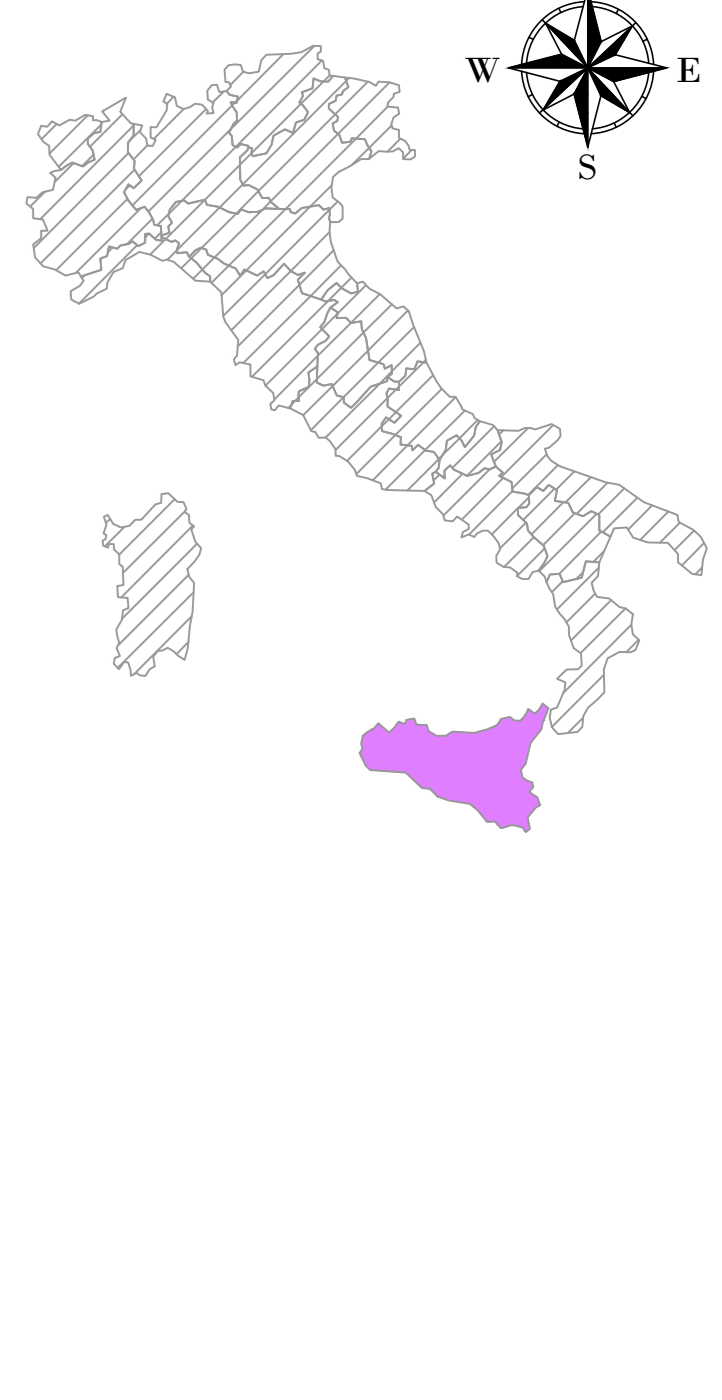

WTG 3
 REGIONE: SICILIA
 COMUNE: SALEMI (TP)
 FOGLIO: 16 PARTICELLA: 10

WTG 4
 REGIONE: SICILIA
 COMUNE: SALEMI (TP)
 FOGLIO: 15 PARTICELLA: 88

CM03
X: 301609
Y: 4193287
 (WGS 84 UTM-33N)

AREN Green S.r.l.
 Società oggetto della direzione e coordinamento di MREN Electric Power S.p.A.
 Sede legale e amministrativa: Via dell'Antiponi n. 308 | 47522 Cesena (FC) | PH. +39 0547 415245
 Iscritta nel Registro delle Imprese della Romagna - Forlì-Cesena e Rimini | REA 320908 | C.F./P.Iva 04032170401

COMUNI DI SALEMI, MARSALA E TRAPANI (TP)
 LOCALITÀ "CONTRADA MIRABILE"

PROGETTO PER LA REALIZZAZIONE DI
IMPIANTO EOLICO
"MIRABILE"

AREN Electric Power Spa
 Società per Azioni con Unico Socio
 Via dell'Antiponi 308 - 47522 Cesena (FC)
 PH. +39 0547 415245 - Fax +39 0547 415274
 P.Iva 0705880404
 Registro delle Imprese di Forlì-Cesena REA. 317048

AREN

ING. SERGIO L. IRI
 Ordine degli Ingegneri di Forlì-Cesena
 Matr. 2066

STUDIO E LABORIO:
Planimetria su ortofoto - Fase di cantiere CM3 e CM4 (2/3)

CODICE ALABRATA: **MIRDC.A.0.3T0.1.2|0.5|0.0**

THESIS: **A0** | SCALA: **1:500** | FASE: **PROGETTO DEFINITIVO**

NO.	DESCRIZIONE	DATA	REDAATTO	VERIFICATO	APPROVATO
01	Primo iterazione	06/06/2014	E. Tommasini	D. Zampieri	S. IRI
02					
03					
04					

FILE: C:\MIR_4_Cantieri_2014.dwg

LA DIFFUSIONE E RIPRODUZIONE, ANCHE PARZIALE, DI QUESTA TAVOLA È VIETATA A TERMINI DI LEGGE