
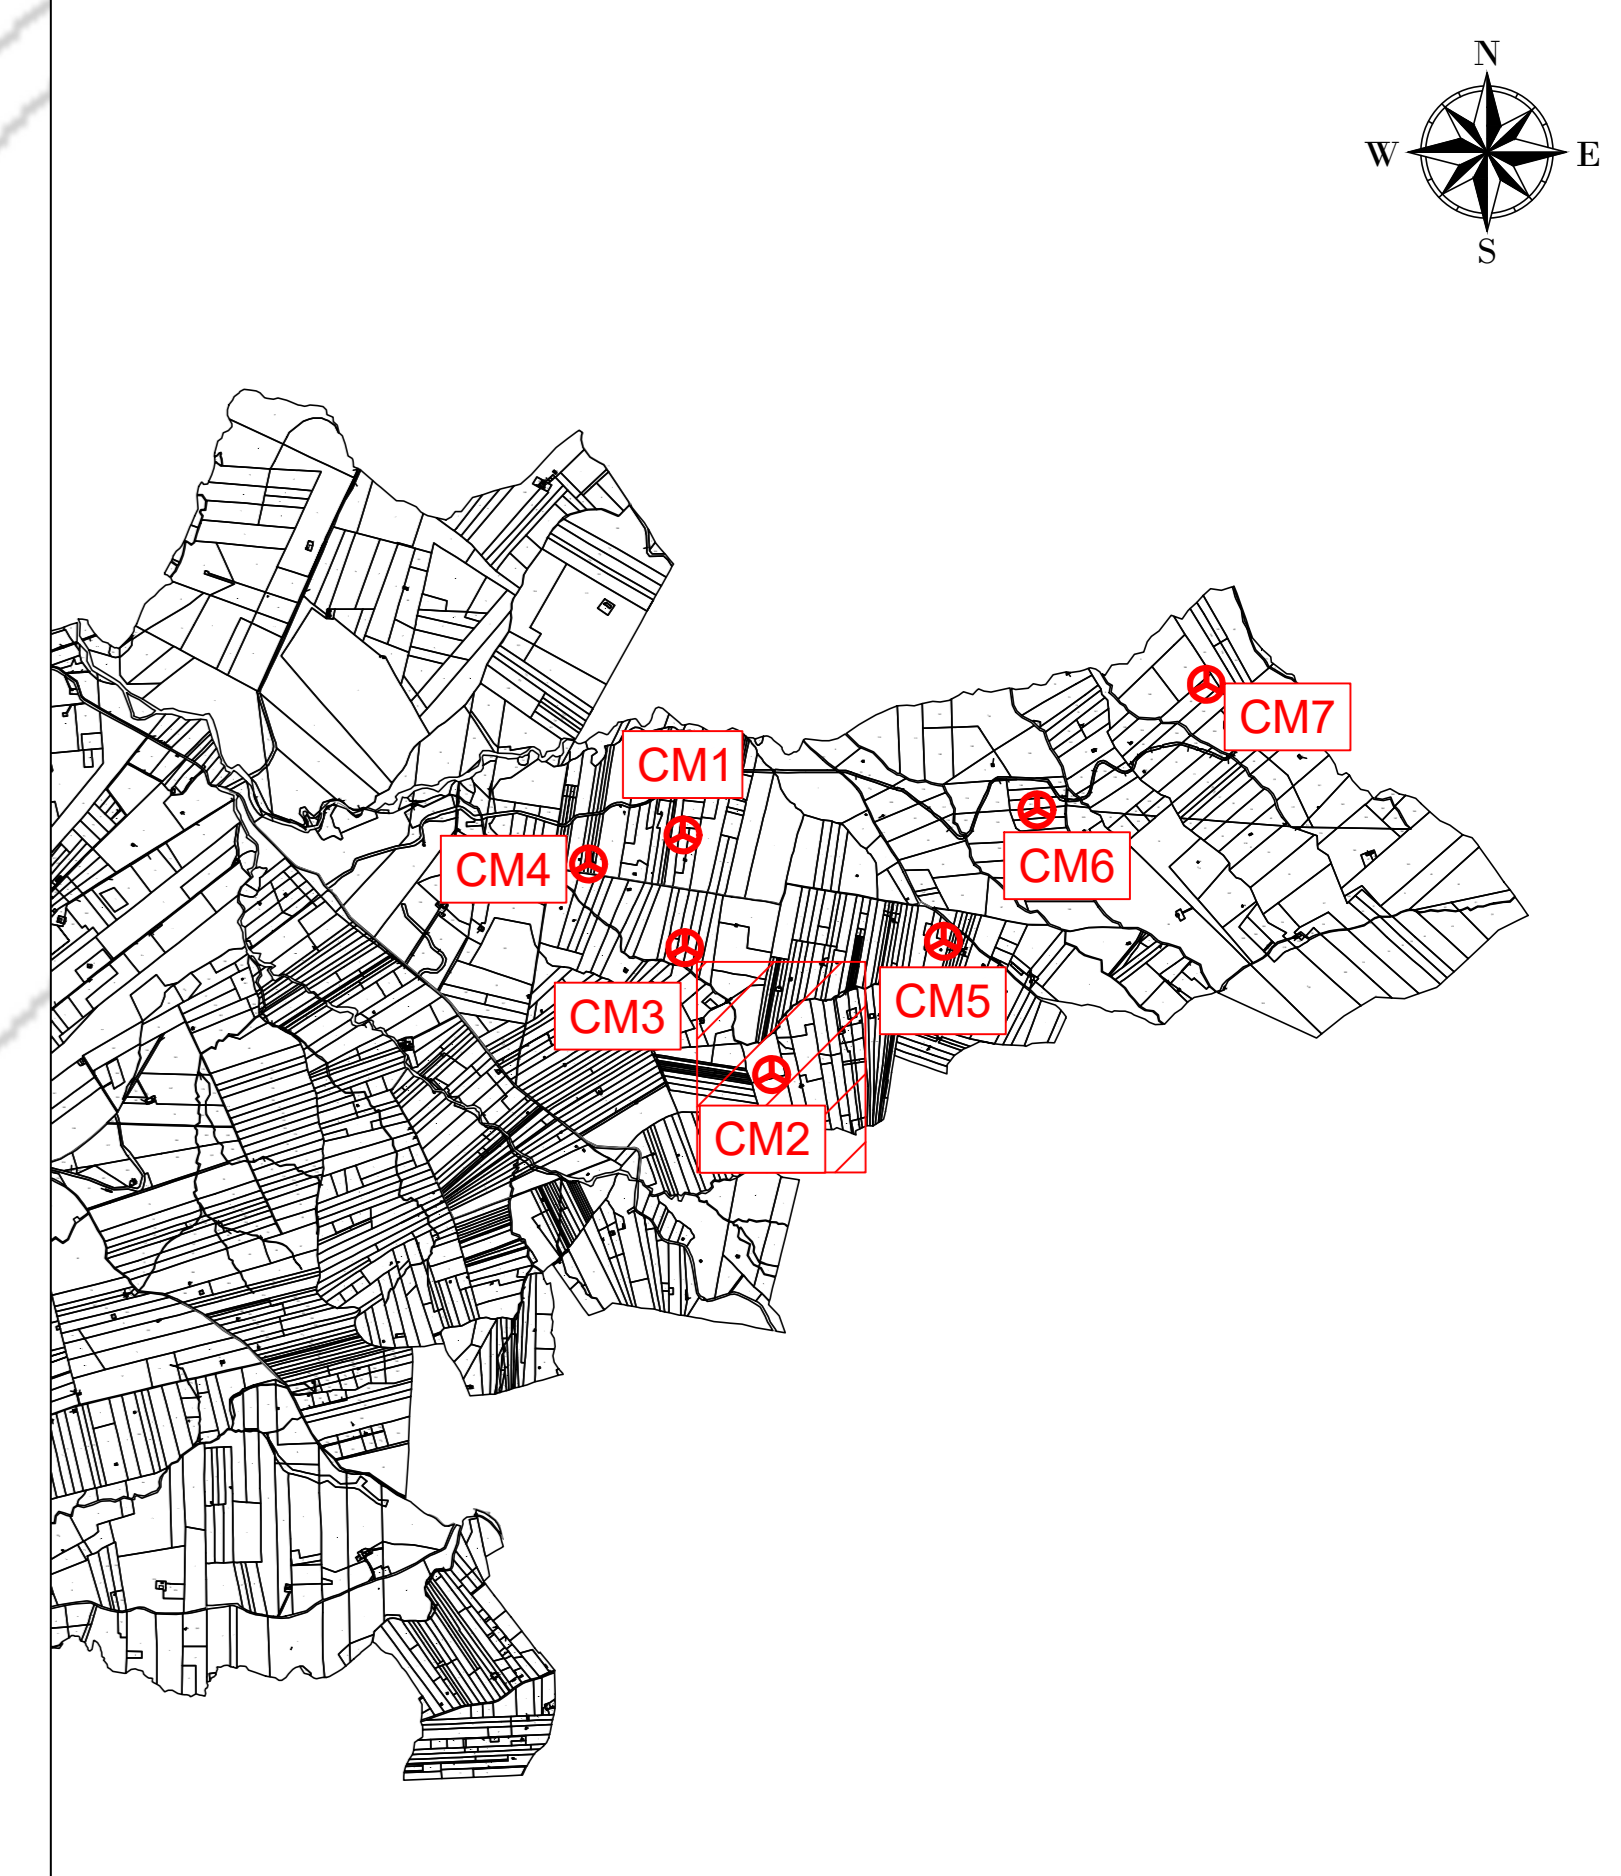


- LEGENDA
- Aerogeneratore
 - Strade e piazzole impianto
 - Sterro
 - Riparto
 - Strada esistente in buono stato
 - Asse strada di nuova realizzazione
 - Asse strada esistente da adeguare
 - Asse strada temporanea
 - Area rimboscata in fase di Esercizio
 - Aree di raccolta e deflusso acque superficiali
 - Posa cavalletto

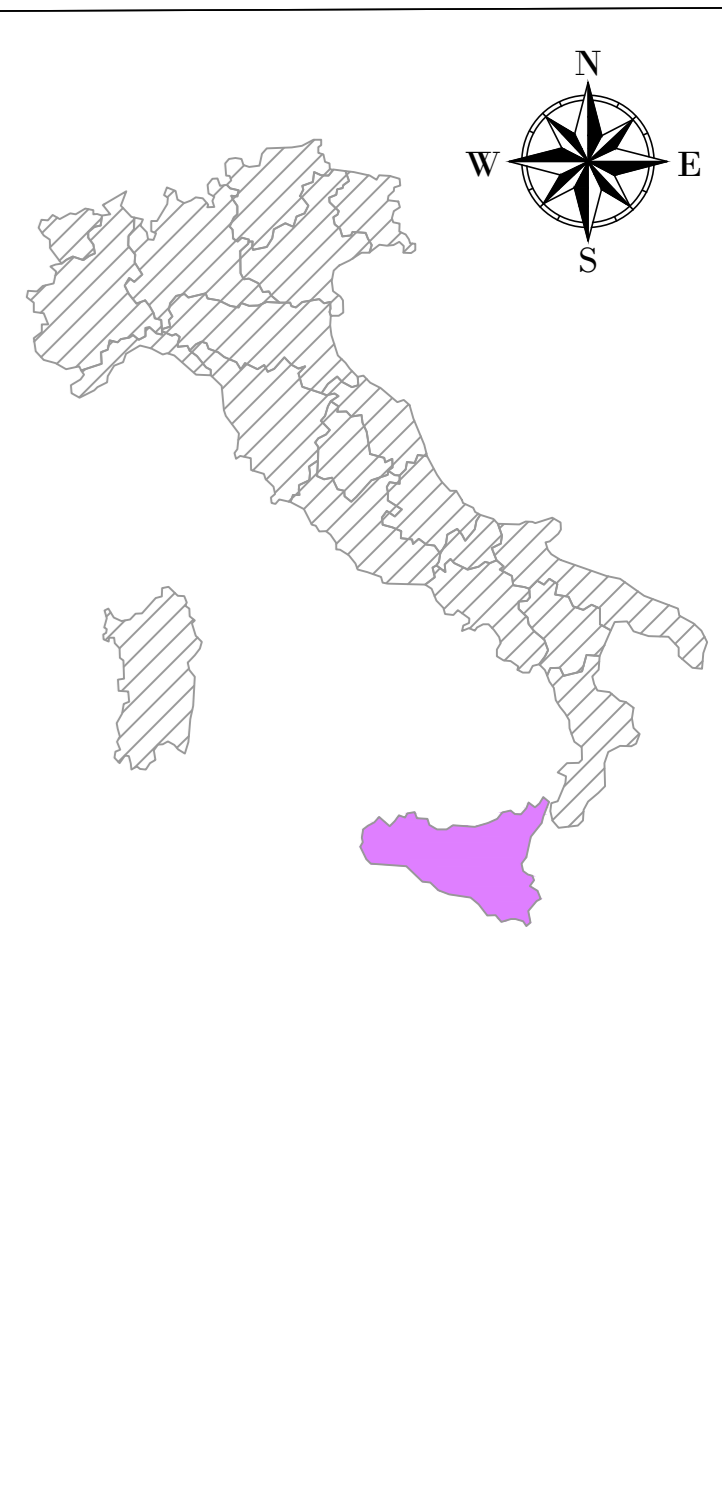

CM02
X: 302044
Y: 4192652
 (WGS 84 UTM-33N)

WTG
 REGIONE: SICILIA
 COMUNE: SALEMI (TP)
 FOGLIO: 23 PARTICELLA: 8

AREN Green S.r.l.
 Società soggetta alla direzione e coordinamento di AREN Electric Power S.p.A.
 Sede legale e amministrativa: Via dell'Arancio n. 308 | 47022 Cesena (FC) | Tel. +39 0547 415245
 Iscritta nel Registro delle Imprese della Romagna - Forlì-Cesena e Rimini | REA 320088 | C.F./P.Iva 04032770401

COMUNI DI SALEMI, MARSALA E TRAPANI (TP)
 LOCALITÀ "CONTRADA MIRABILE"

PROGETTO PER LA REALIZZAZIONE DI
 IMPIANTO EOLICO
 "MIRABILE"

AREN Electric Power S.p.A.
 Società per Azioni con Unico Socio
 Via dell'Arancio 308 - 47022 Cesena (FC)
 P.I. +39 0547 415245 - Fax +39 0547 415274
 P.Iva 04032770401
 Registro delle Imprese di Forlì-Cesena REA. 317048

Ing. Simone L. Ieri
 Ordine degli Ingegneri di Forlì-Cesena
 Mar. 2016

PROGETTO DEFINITIVO

REV.	DESCRIZIONE	DATA	REDAATTO	VERIFICATO	APPROVATO
01	Primo iterazione	09/05/2016	E. Tommasini	D. Gamba	A. Ieri
02					
03					
04					

FILE: CM2_Definitivo.dwg
 LA DIFFUSIONE E RIPRODUZIONE, ANCHE PARZIALE, DI QUESTA TAVOLA E' VIETATA A TERMINI DI LEGGE