
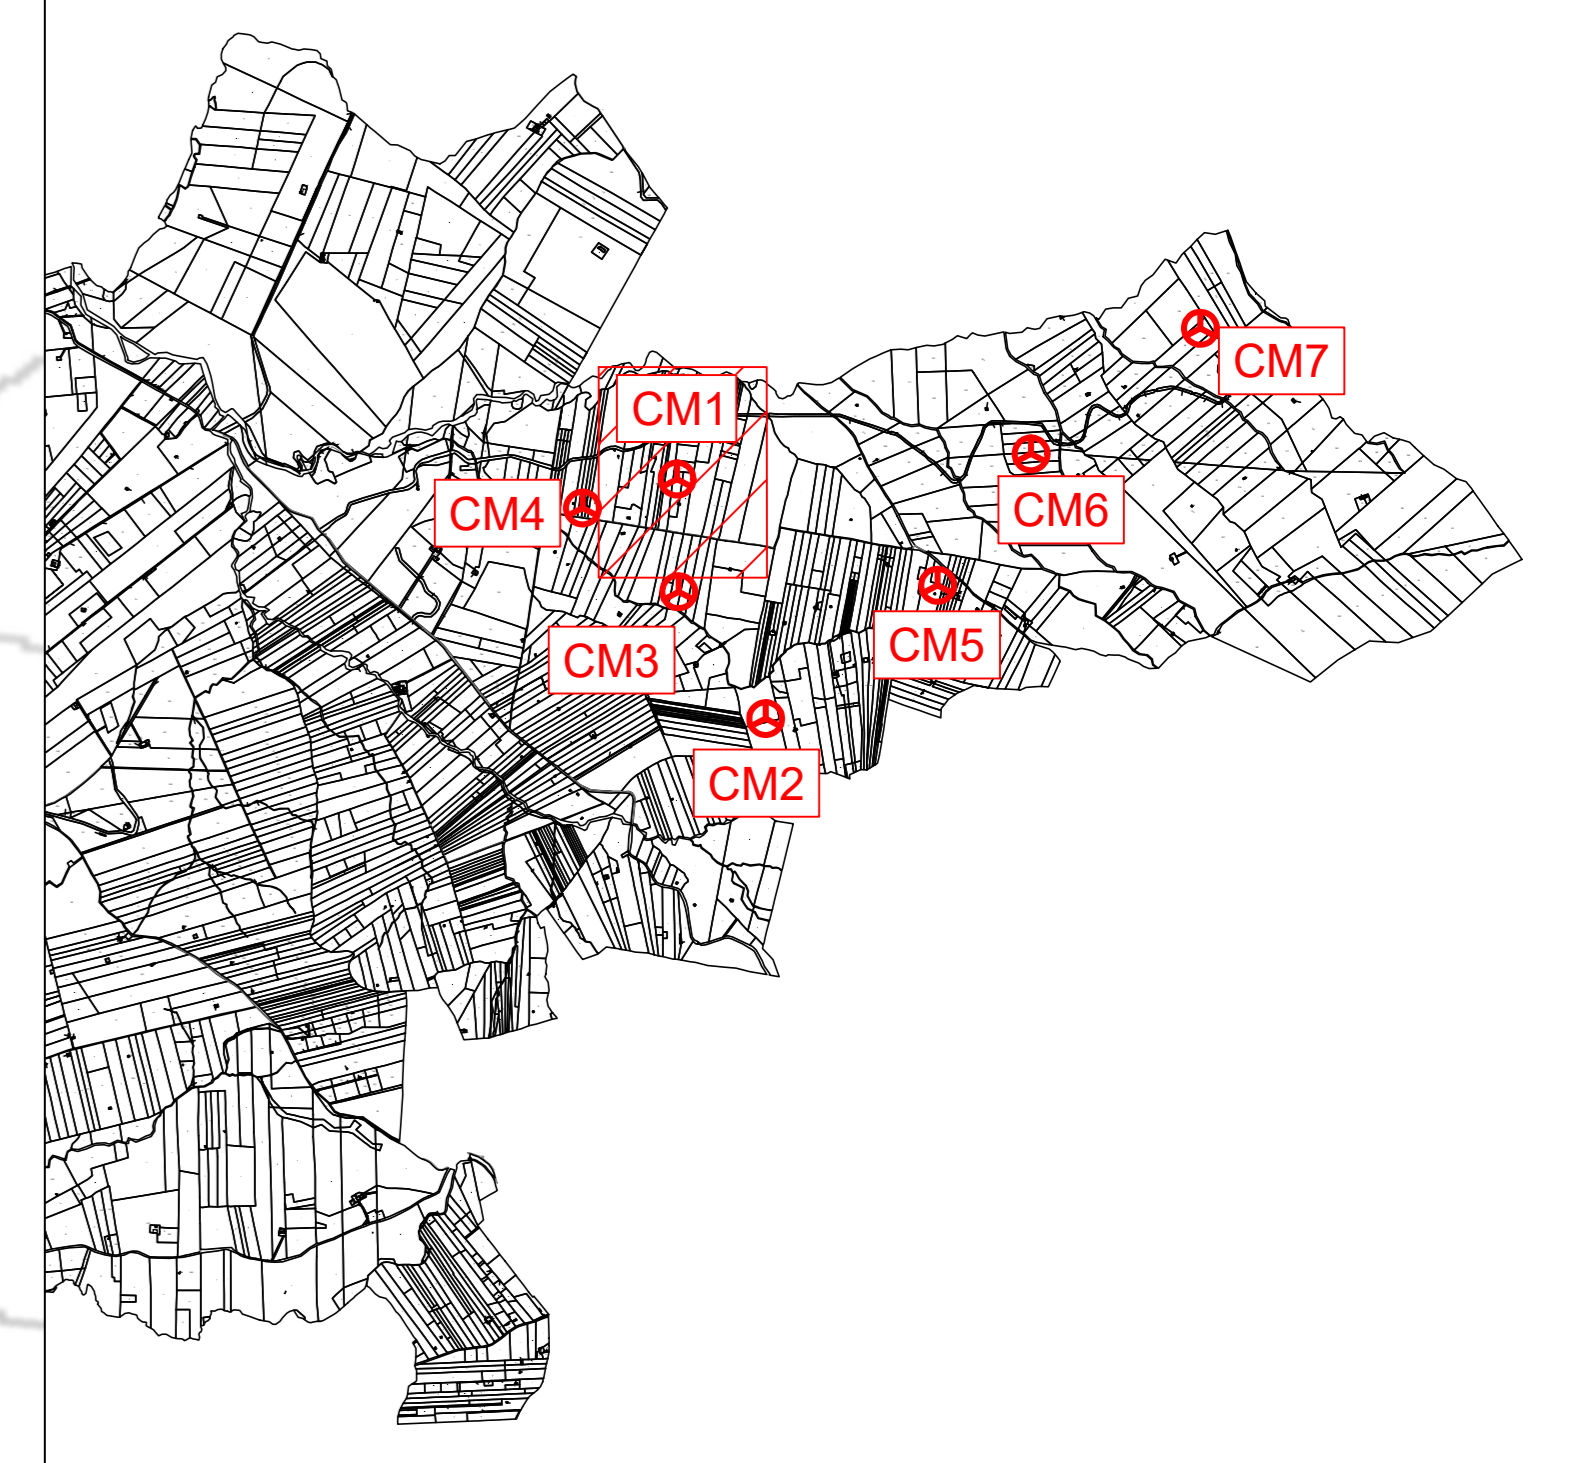
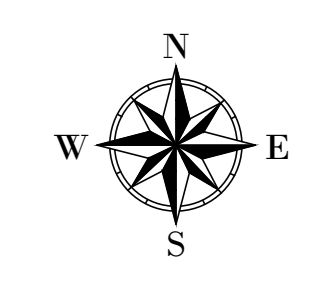


- LEGENDA
- Aerogeneratore
 - Strade e piazzole impianto
 - Sterco
 - Riporto
 - Strada esistente in buono stato
 - Asse strada di nuova realizzazione
 - Asse strada esistente da adeguare
 - Asse strada temporanea
 - Area rinaturalizzata in fase di Esercizio
 - Area di raccolta e deflusso acque superficiali
 - Pozza caviboto

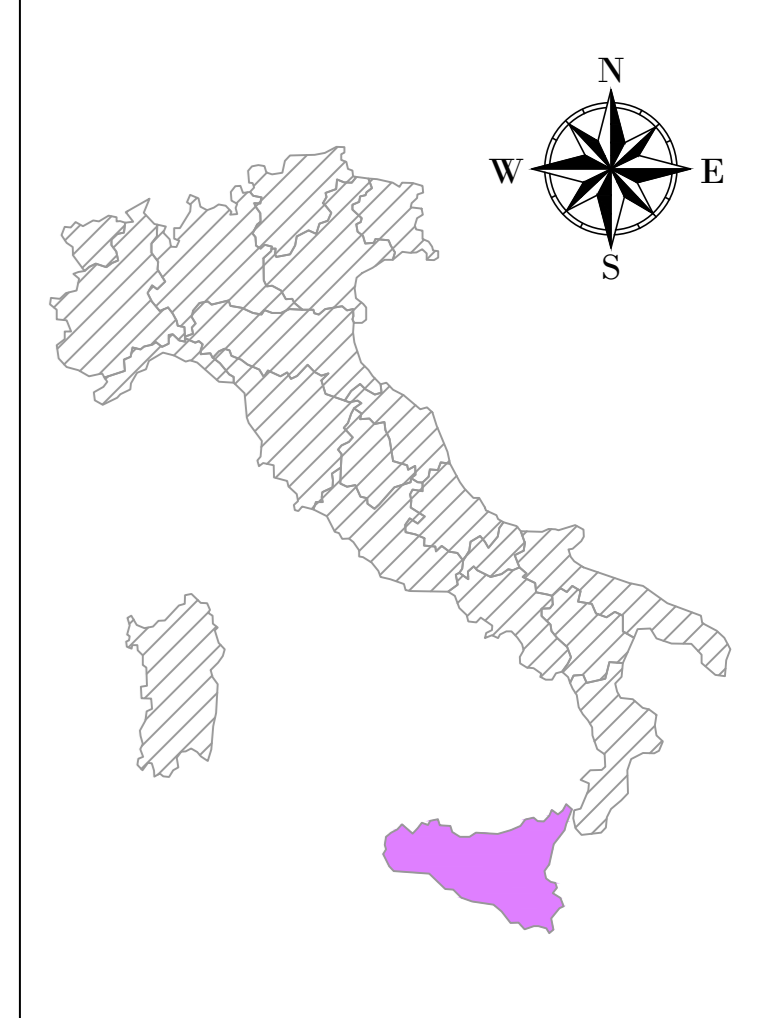

CM01
X: 301600
Y: 4193852
 (WGS 84 UTM-33N)

WTG
 REGIONE: SICILIA
 COMUNE: SALEMI (TP)
 FOGLIO: 15 PARTICELLA: 26

AREN Green S.r.l.
 Società soggetta alla direzione e coordinamento di AREN Electric Power S.p.A.
 Sede legale e amministrativa: Via dell'Angelo n. 308 | 47122 Cesena (FC) | P.I. n° 091047415245
 Iscritta nel Registro delle Imprese della Romagna - Forlì-Cesena e Rimini | REA: 320308 | C.F./P.IVA: 04632270403

COMUNI DI SALEMI, MARSALA E TRAPANI (TP)
 LOCALITÀ "CONTRADA MIRABILE"

PROGETTO PER LA REALIZZAZIONE DI
 IMPIANTO EOLICO
 "MIRABILE"

REDAZIONE / PROGETTISTA AREN Electric Power SpA Società per Azioni con Unico Socio Via dell'Angelo n. 308 - 47122 Cesena (FC) P.I. n° 091047415245 - Iva n° 091047415245 P.IVA 0500380404 Registro delle Imprese di Forlì-Cesena R.L.A. 317048		TORRIONE / PROGETTISTA Ing. Serradell Ugo Ordine degli Ingegneri di Forlì-Cesena Min. 2866			
STUDIO E LABORIO Planimetria su CTR - Fase esercizio CM01					
CODICE E IDENTIFICAZIONE MIRDC\A01T01\0\0\0\0		FORMAZIONE AQ	SCALA 1:500		
TIPO PROGETTO DEFINITIVO					
REV.	DESCRIZIONE	DATA	REDAATTO	VERIFICATO	APPROVATO
01	Prima emissione	30/06/2024	E. Tordini	D. Zampieri	S. Sili
02					
03					
04					
FILE: CM1_Definitivo_3.dwg					
LA DIFFUSIONE E RIPRODUZIONE, ANCHE PARZIALE, DI QUESTA TAVOLA E' VIETATA A TERMINI DI LEGGE					