


**LEGENDA**

- Elementi di Progetto**
- WTG Impianto Eolico Mirabile
  - Tracciato Cavidotto AT Interrato
  - ▬ Strade e Piazzole Definitive
  - Stazione Utente
  - Futura SE Terna Fulgatore 2

- Legenda**
- Bacini Idrografici**
- Bacini idrografici significativi
  - Bacini idrografici non significativi
  - "Sistemi" del PTA
- Corpi idrici significativi**
- Reticolo idrografico**
- Ramo principale
  - Ramo di 2° ordine
  - Ramo di 3° ordine
  - Ramo di 4° ordine
  - Invasi artificiali
  - Acque di transizione
  - Laghi Naturali
  - Capo di costa
- Sede provinciale  
 ■ Area urbana

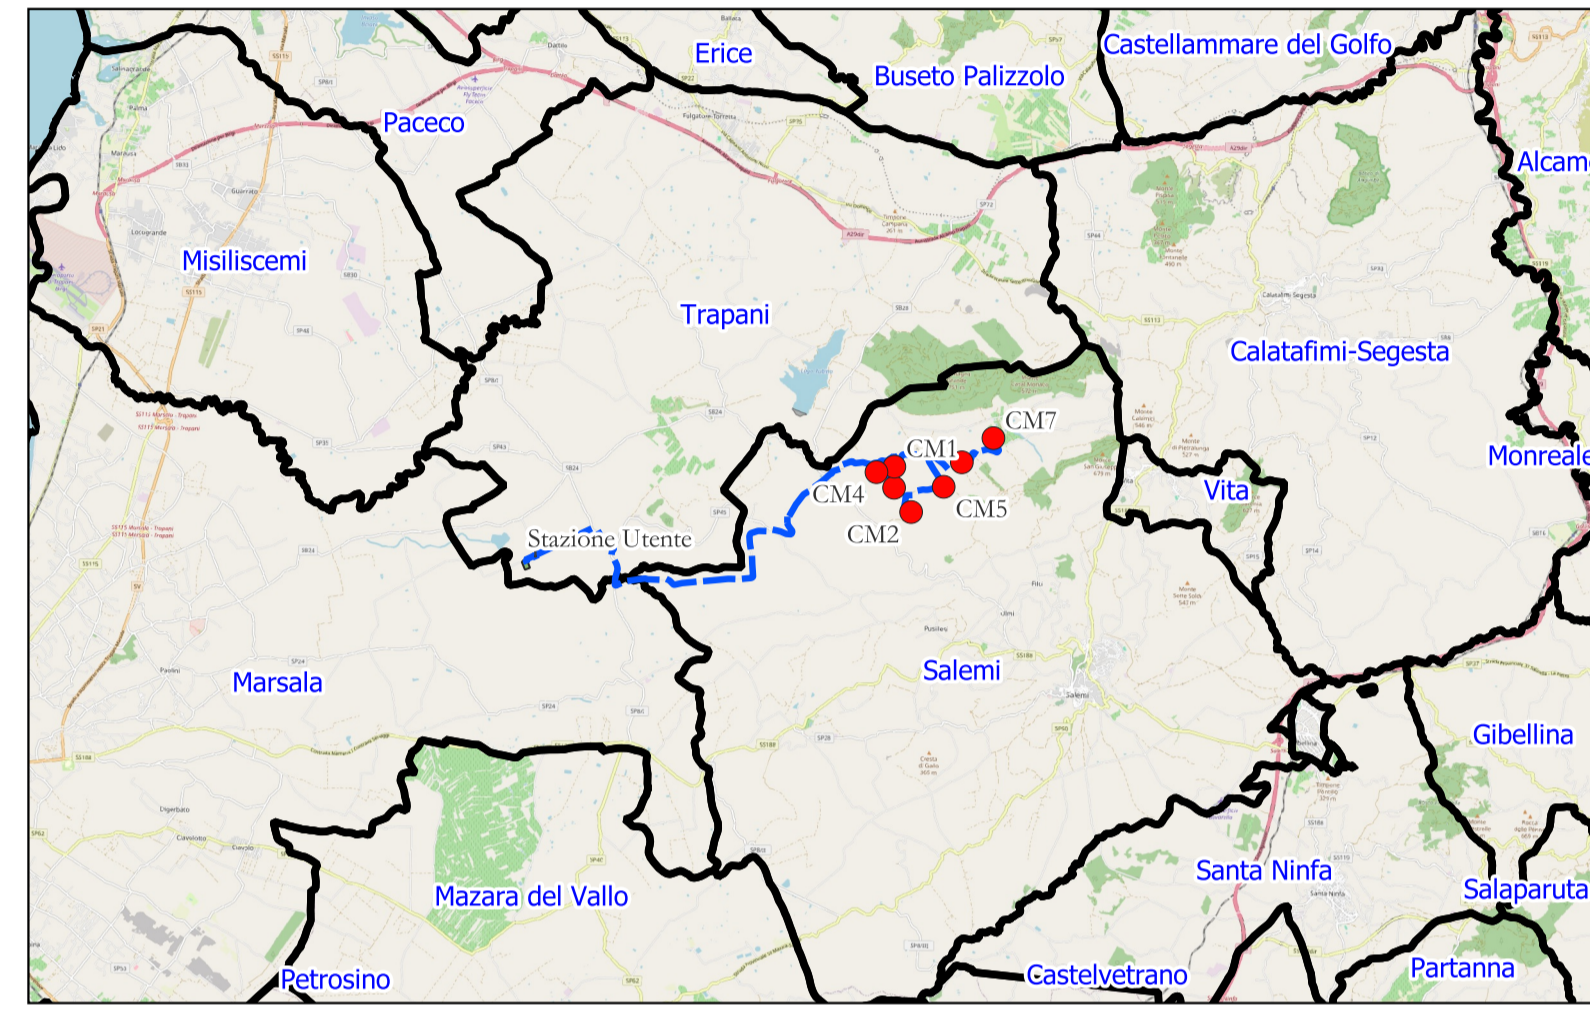

**AREN Green S.r.l.**  
Società soggetta alla direzione e coordinamento di AREN Electric Power S.p.A.  
 Sede legale e amministrativa: Via dell'Arrigoni n. 308 | 47522 Cesena (FC) ph. +39 0547 415245  
 Iscritta nel Registro delle Imprese della Romagna - Forlì-Cesena e Rimini | REA 326908 | C.F./P.Iva 04032170401

**COMUNI DI SALEMI, MARSALA E TRAPANI (TP)**  
**LOCALITÀ "CONTRADA MIRABILE"**

**PROGETTO PER LA REALIZZAZIONE DI**  
**IMPIANTO EOLICO**  
**"MIRABILE"**

---

REDAZIONE /PROGETTISTA:  
**Aren Electric Power Spa**  
 Società per Azioni con Unico Socio  
 Via dell'Arrigoni 308 - 47522 Cesena (FC)  
 Ph. +39 0547 415245 - Fax +39 0547 415274  
 P.Iva 03803880401  
 Registro delle Imprese di Forlì-Cesena R.E.A. 317048

TIMBRO E FIRMA PROGETTISTA:  
 Ing. Samuele Ulivi Ordine degli  
 Ingegneri di Forlì-Cesena - matr. 2866

TITOLO ELABORATO:  
 Inquadramento su cartografia Piano Tutela Acque - PTA\_Bacini e Corpi Idrici Superficiali

CODICE ELABORATO: MIR DT GENT 0 3 | 5 | 0 0 | 0 0 | FORMATO: A1 SCALA: 1:25.000 FASE: PROGETTO DEFINITIVO

REV.	DESCRIZIONE	DATA	REDATTO	VERIFICATO	APPROVATO
00	Prima emissione	27/05/2024	P. Amati	F. Piccinini	L. Masini
01					
02					
03					
04					

LA DIFFUSIONE E RIPRODUZIONE, ANCHE PARZIALE, DI QUESTA TAVOLA E' VIETATA A TERMINI DI LEGGE