
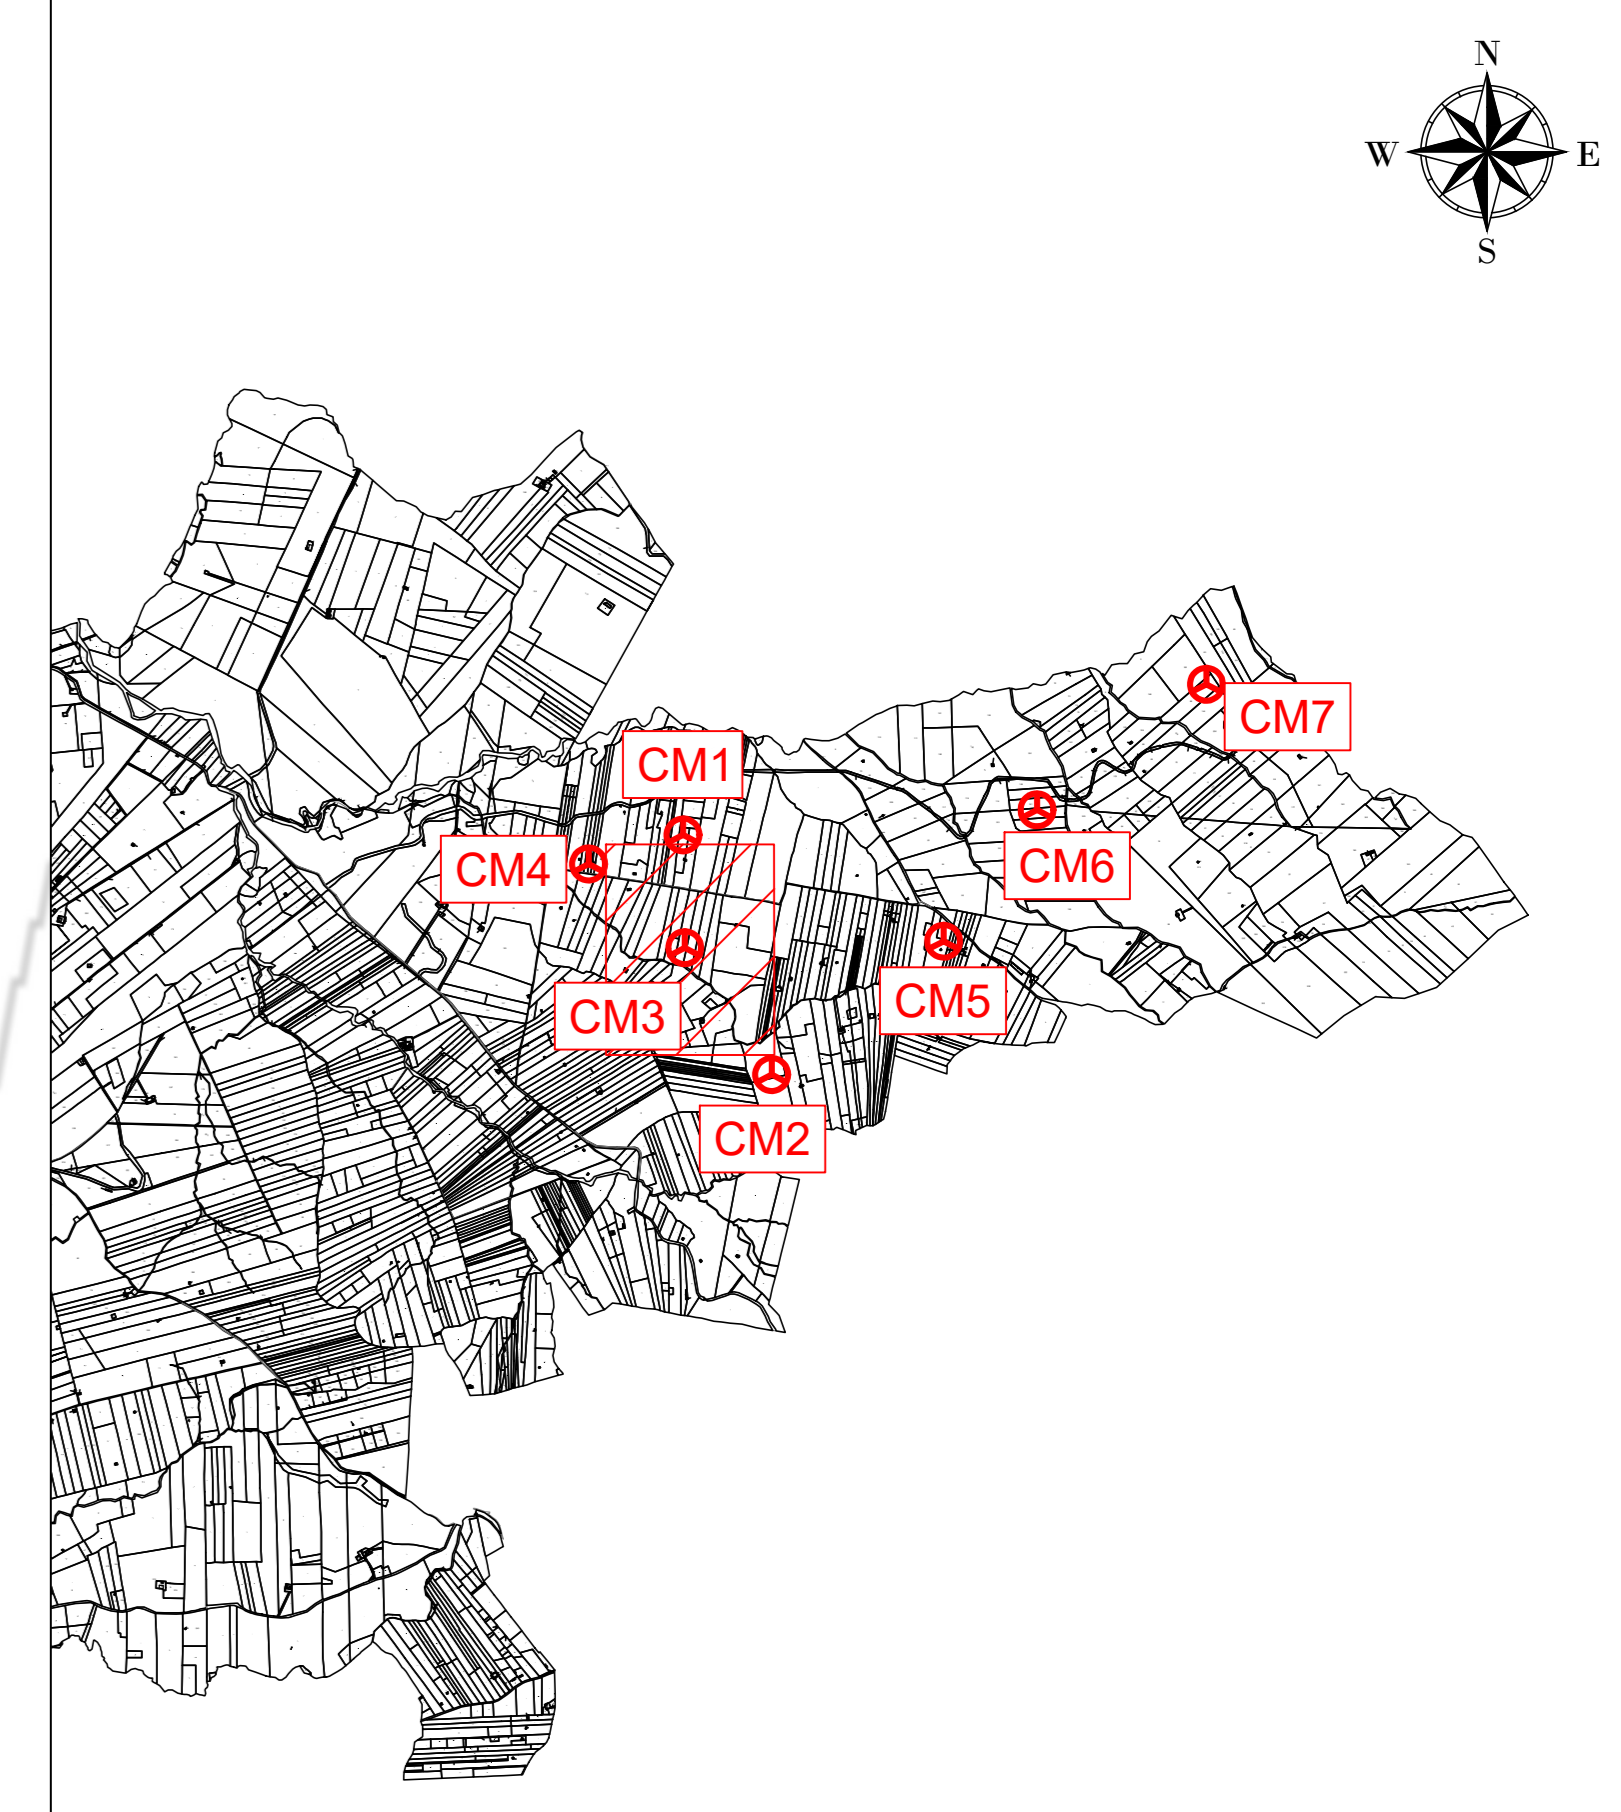


LEGENDA

- Aerogeneratore
- Strade e piazzole impianto
- Siero
- Riparto
- Strada esistente in buono stato
- Asse strada di nuova realizzazione
- Asse strada esistente da adeguare
- Asse strada temporanea
- Area temporanea stoccaggio terre
- Area di raccolta e deflusso acque superficiali

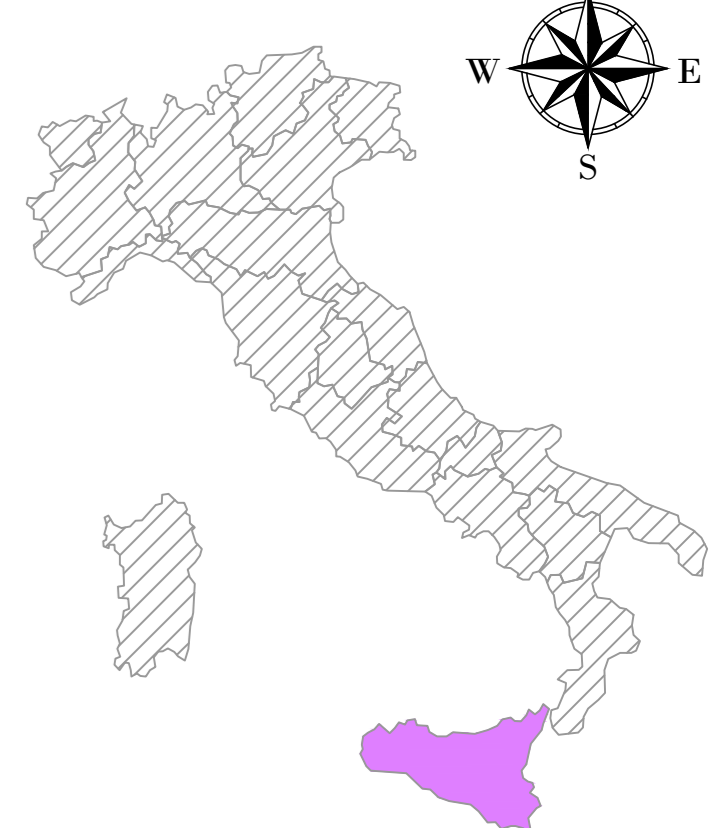

CM03
X: 301609
Y: 4193287
 (WGS 84 UTM-33N)

WTG 3
 REGIONE: SICILIA
 COMUNE: SALEMI (TP)
 FOGLIO: 16 PARTICELLA: 10

WTG 4
 REGIONE: SICILIA
 COMUNE: SALEMI (TP)
 FOGLIO: 15 PARTICELLA: 88

AREN Green S.r.l.
 Società soggetta alla direzione e coordinamento di AREN Electric Power S.p.A.
 Sede legale e amministrativa: Via dell'Argento n. 306 | 47022 Cesena (FC) | Tel. +39 0547 415245
 Iscritta nel Registro delle Imprese della Romagna - Forlì-Cesena e Rimini | REA 32098 | C.F./P.Iva 0403270401

COMUNI DI SALEMI, MARSALA E TRAPANI (TP)
 LOCALITÀ "CONTRADA MIRABILE"

PROGETTO PER LA REALIZZAZIONE DI
IMPIANTO EOLICO
"MIRABILE"

AREN Electric Power Spa
 Società per Azioni con Unico Socio
 Via dell'Argento n. 306 | 47022 Cesena (FC)
 Tel. +39 0547 415245 - Fax +39 0547 415274
 P.Iva 0305804044
 Registro delle Imprese di Forlì-Cesena REA. 317048

Ing. Simone L. Ieri
 Ordine degli Ingegneri di Forlì-Cesena
 Mar. 2016

STUDIO E PROGETTO:
Planimetria su ortofoto - Fase di cantiere CM03 e CM04 (3/3)

COORDINATA: MIRDC A.0.3T0.1.2.0.6.0.0

TRABALLO: A0

SCALA: 1:500

FINE: PROGETTO DEFINITIVO

| REV. | DESCRIZIONE | DATA | REDAATTO | VERIFICATO | APPROVATO |
|------|------------------|------------|--------------|------------|-----------|
| 01 | Primo iterazione | 09/01/2016 | E. Tomassini | D. Gamba | A. Ieri |
| 02 | | | | | |
| 03 | | | | | |
| 04 | | | | | |