


LEGENDA

- Aerogeneratore
- Strade e piazzole impianto
- Sterzo
- Ripeto
- Strada esistente in buono stato
- Asse strada di nuova realizzazione
- Asse strada esistente da adeguare
- Asse strada temporanea
- Curve di livello ogni 0,5 m


Nota: sfondo su catastale

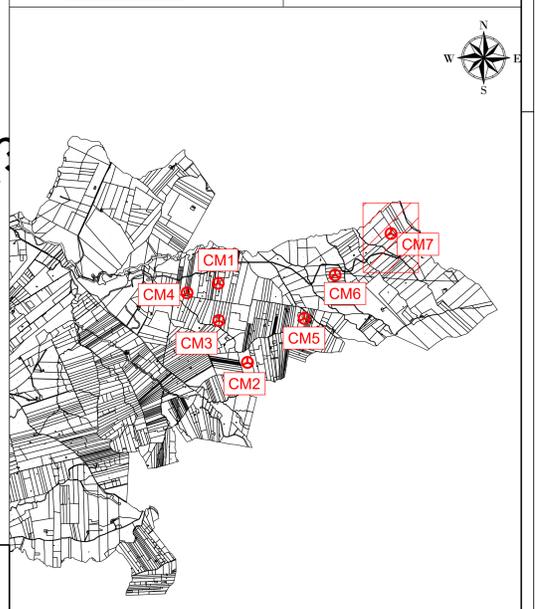

Profilo: Tracciato
Q.Rif. : 320.00

LIVELLETTA

L=11.71m i=-3.67% Δh=-0.43m	L=41.54m R=373.61m	L=9.50m i=-14.95% Δh=-1.42m	L=66.57m R=357.47m	L=1.53m i=3.84% Δh=0.06m	L=26.88m R=350.00m	L=41.28m i=-3.84% Δh=-1.59m	L=0.14m R=413.12m	L=39.10m i=-3.81% Δh=-1.49m	L=31.65m i=0.00% Δh=0.00m
-----------------------------------	-----------------------	-----------------------------------	-----------------------	--------------------------------	-----------------------	-----------------------------------	----------------------	-----------------------------------	---------------------------------

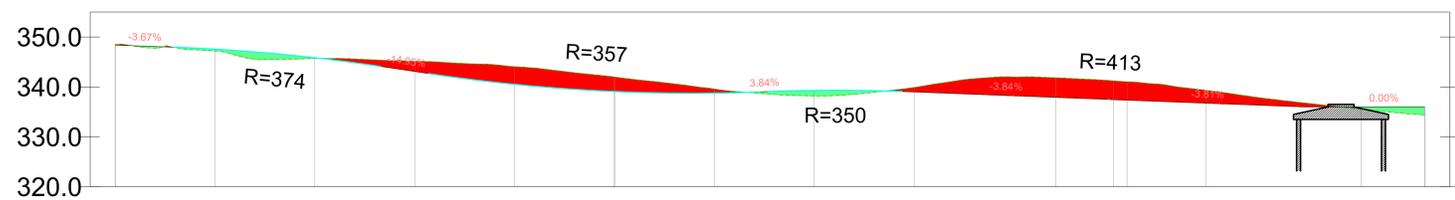

NUMERO SEZIONE
DISTANZE PROGRESSIVE
QUOTE TERRENO
QUOTE PROGETTO
DIFFERENZA QUOTE
ETTOMETRICHE
ANDAMENTO PLANIMETRICO

1	2	3	4	5	6	7	8	9	10	11	12	13	14
0+000.00	0+020.00	0+040.00	0+060.00	0+080.00	0+100.00	0+120.00	0+140.00	0+160.00	0+180.00	0+200.00	0+240.00	0+260.00	0+282.25
346.55	347.27	347.71	347.18	346.07	342.07	338.59	338.19	338.59	341.65	341.05	338.25	335.59	334.59
346.59	347.26	346.85	347.10	346.54	339.19	338.79	339.31	338.89	337.89	337.26	336.25	335.00	334.00
-0.04	0.26	0.14	-2.09	-5.53	-2.91	-0.81	1.12	-0.31	-2.94	-1.89	-2.00	0.47	1.61

AREN Green S.r.l.
Società soggetta alla direzione e coordinamento di AREN Electric Power S.p.A.
Sede e amministrativa: Via dell'Angelo n. 308 | 47522 Cesena (FC) | P.I. +39 0547 415245
Iscritta nel Registro delle Imprese della Romagna - Forlì-Cesena e Rimini | REA 326908 | C.F./P.Iva 04903217401

COMUNI DI SALEMI, MARSALA E TRAPANI (TP)
LOCALITÀ "CONTRADA MIRABILE"

PROGETTO PER LA REALIZZAZIONE DI
IMPIANTO EOLICO
"MIRABILE"

AREN Electric Power Spa
Società per Azioni con Unico Socio
Via dell'Angelo, 308 - 47522 Cesena (FC)
P.I. +39 0547 415245 - Fax +39 0547 415274
P.F. +39 0547 415244
Regione delle Imprese di Forlì-Cesena R.E.A. 317048

ING. SIMONE L. BAI
Cedire Agli Ingegneri di Forlì-Cesena
Mati. 2006

PROFLO LONGITUDINALE CM07

SCALA: 1:500

PROGETTO DEFINITIVO

NO.	DESCRIZIONE	DATA	REDAZIONE	VERIFICATO	APPROVATO
NO.	NO.	NO.	NO.	NO.	NO.

Aut. C.M.T. Definizione
LA DIFFUSIONE E RIPRODUZIONE, ANCHE PARZIALE, DI QUESTA FAVOLA È VIETATA A TERMINI DELLEGGE

WTG
REGIONE: SICILIA
COMUNE: SALEMI (TP)
FOGLIO: 19 PARTICELLA: 66