



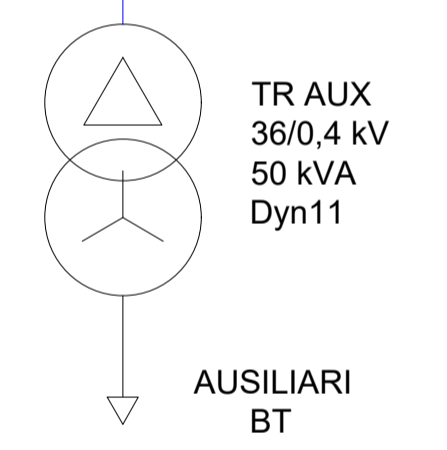



Stalli "Arrivo Produttore a 36 kV"
Stazione Terna "Fulgatore 2"

RTN

STAZIONE UTENTE (SU)

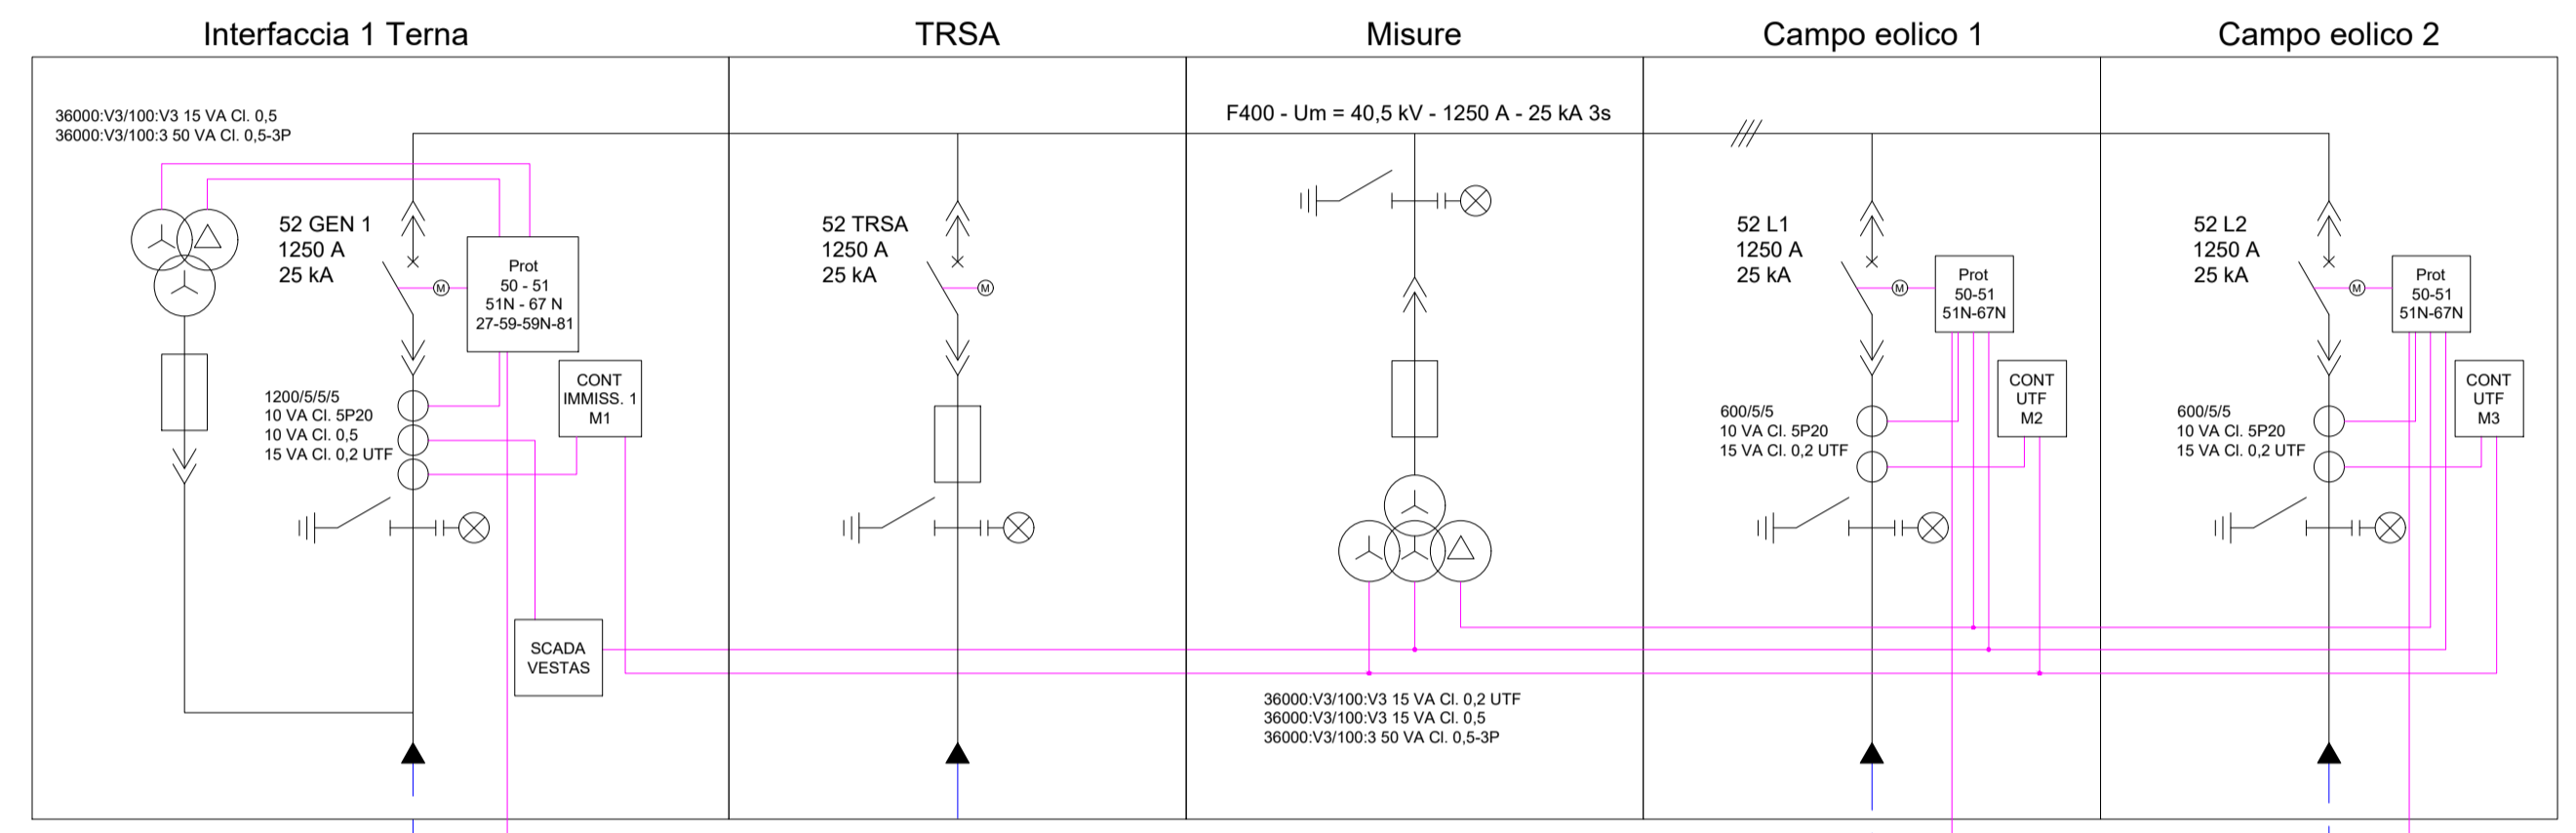

STAZIONE UTENTE (SU)

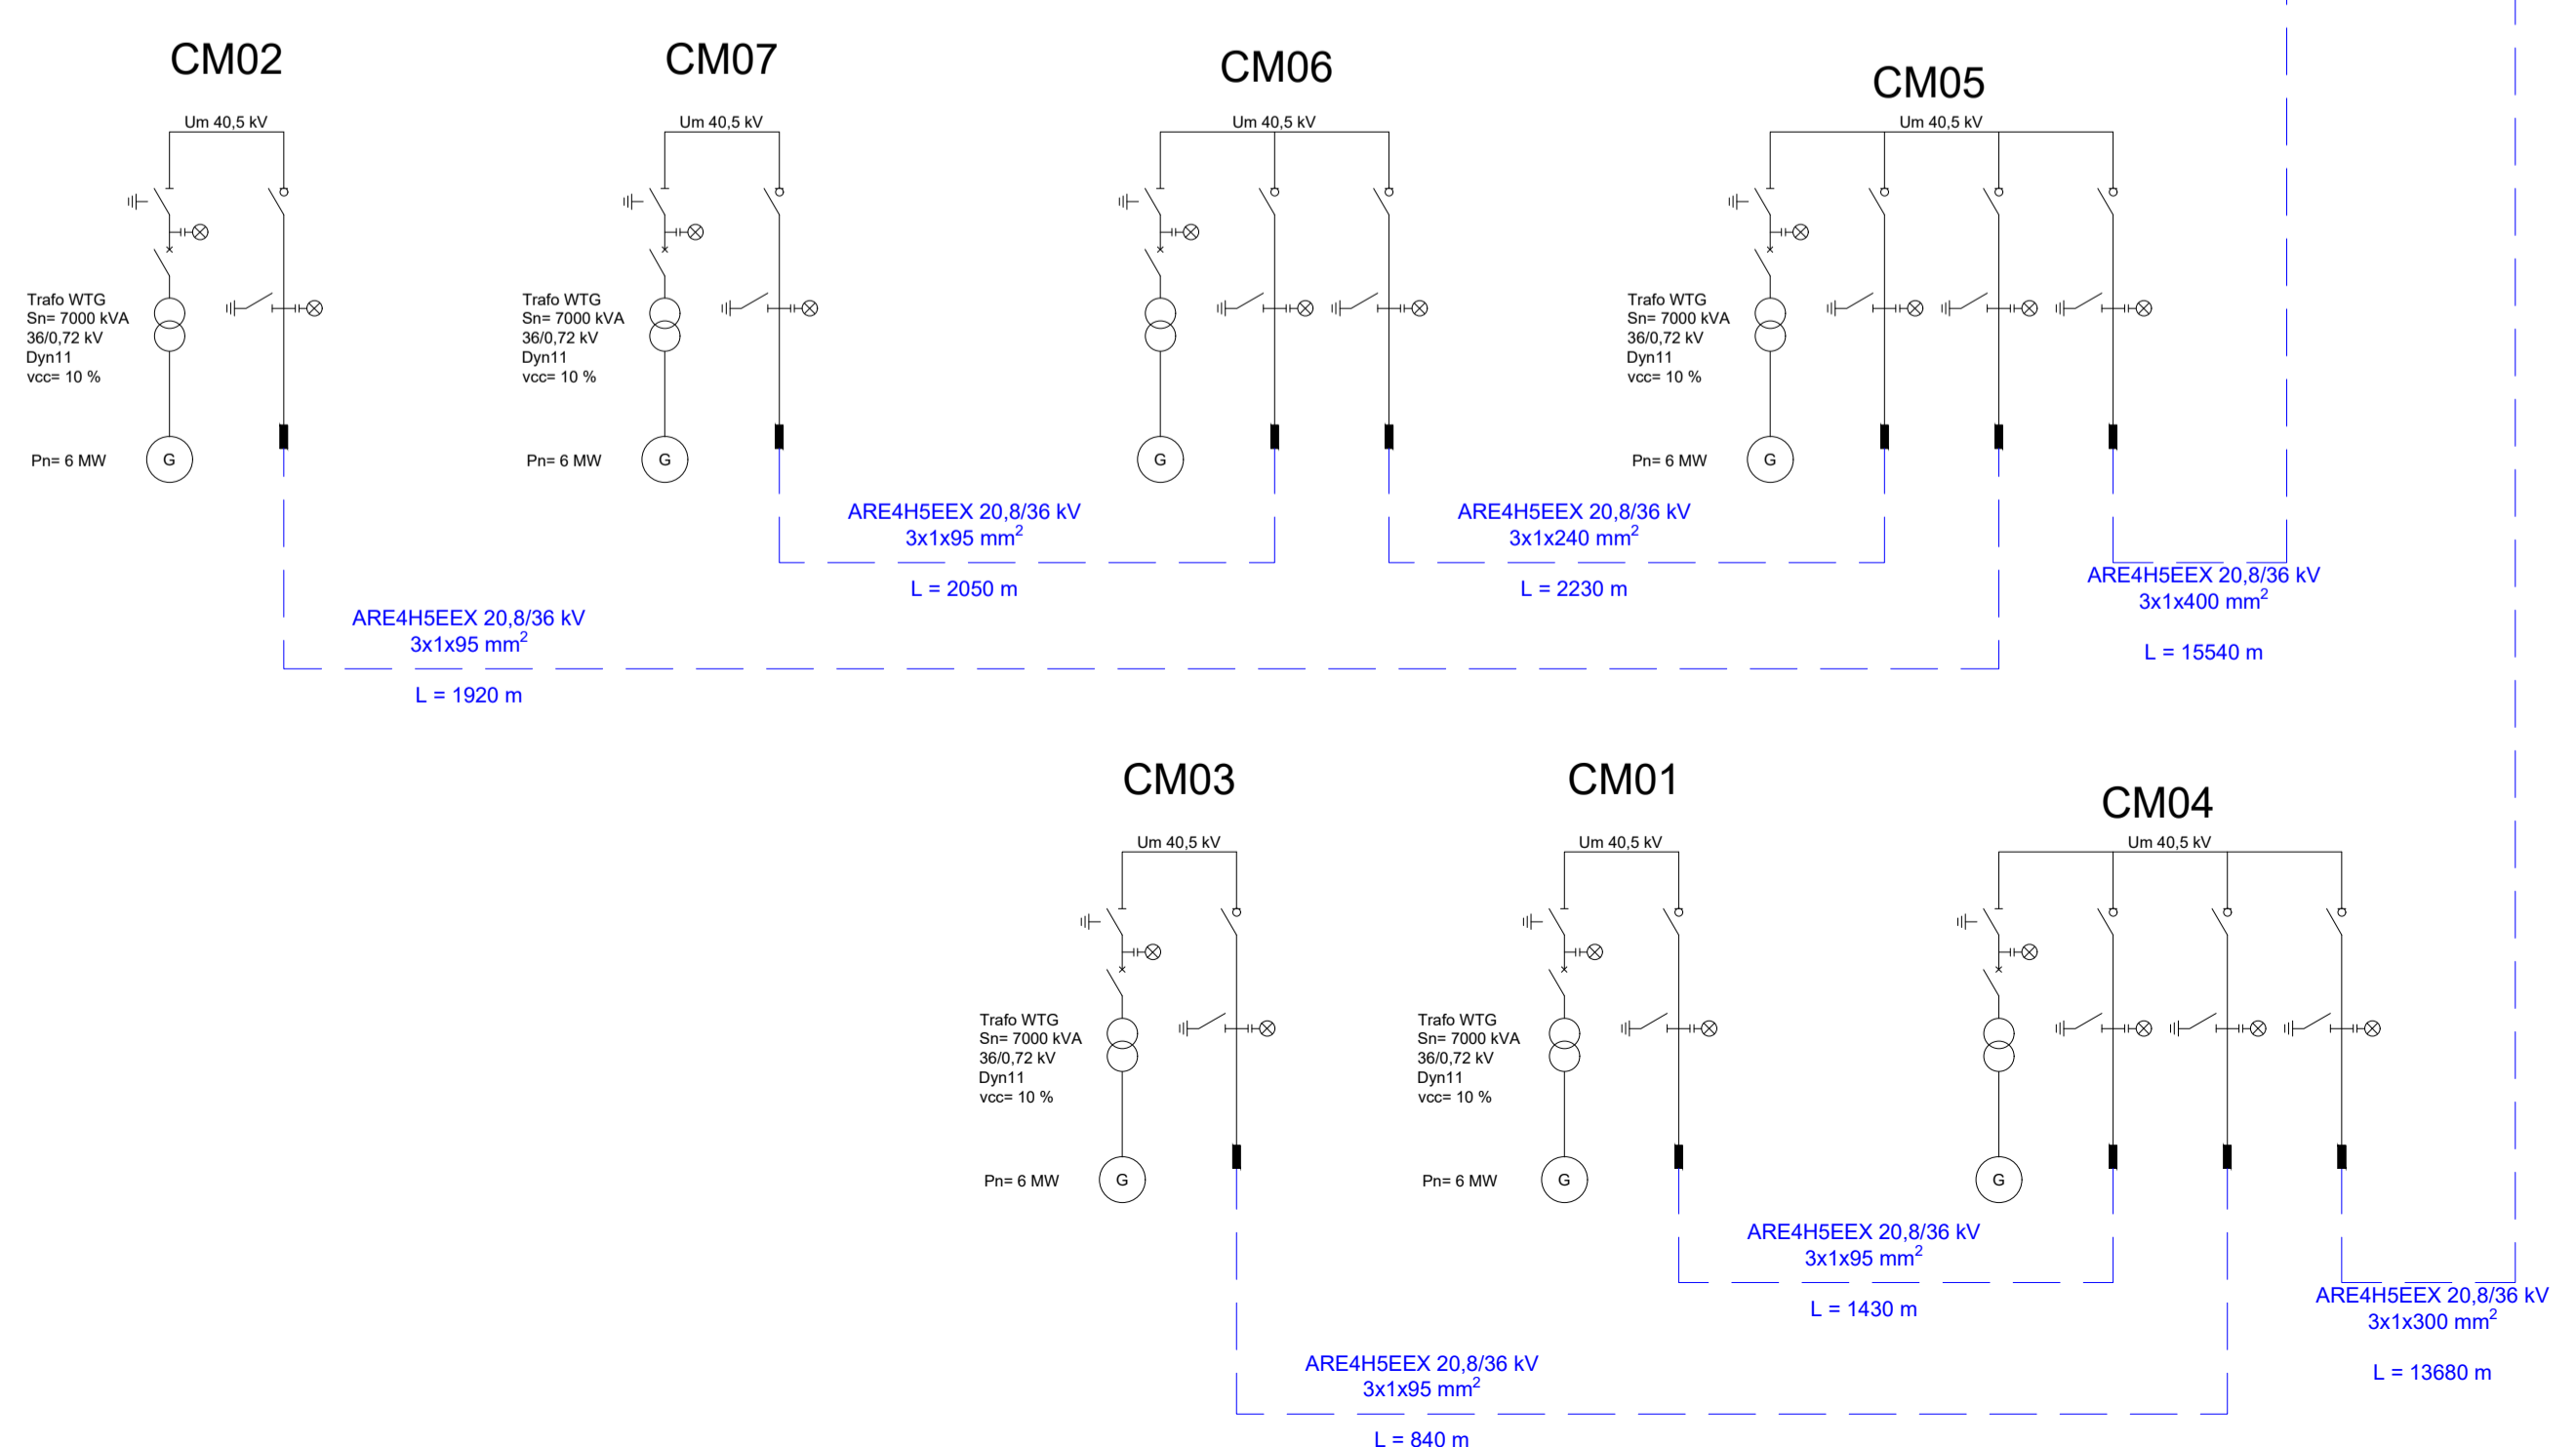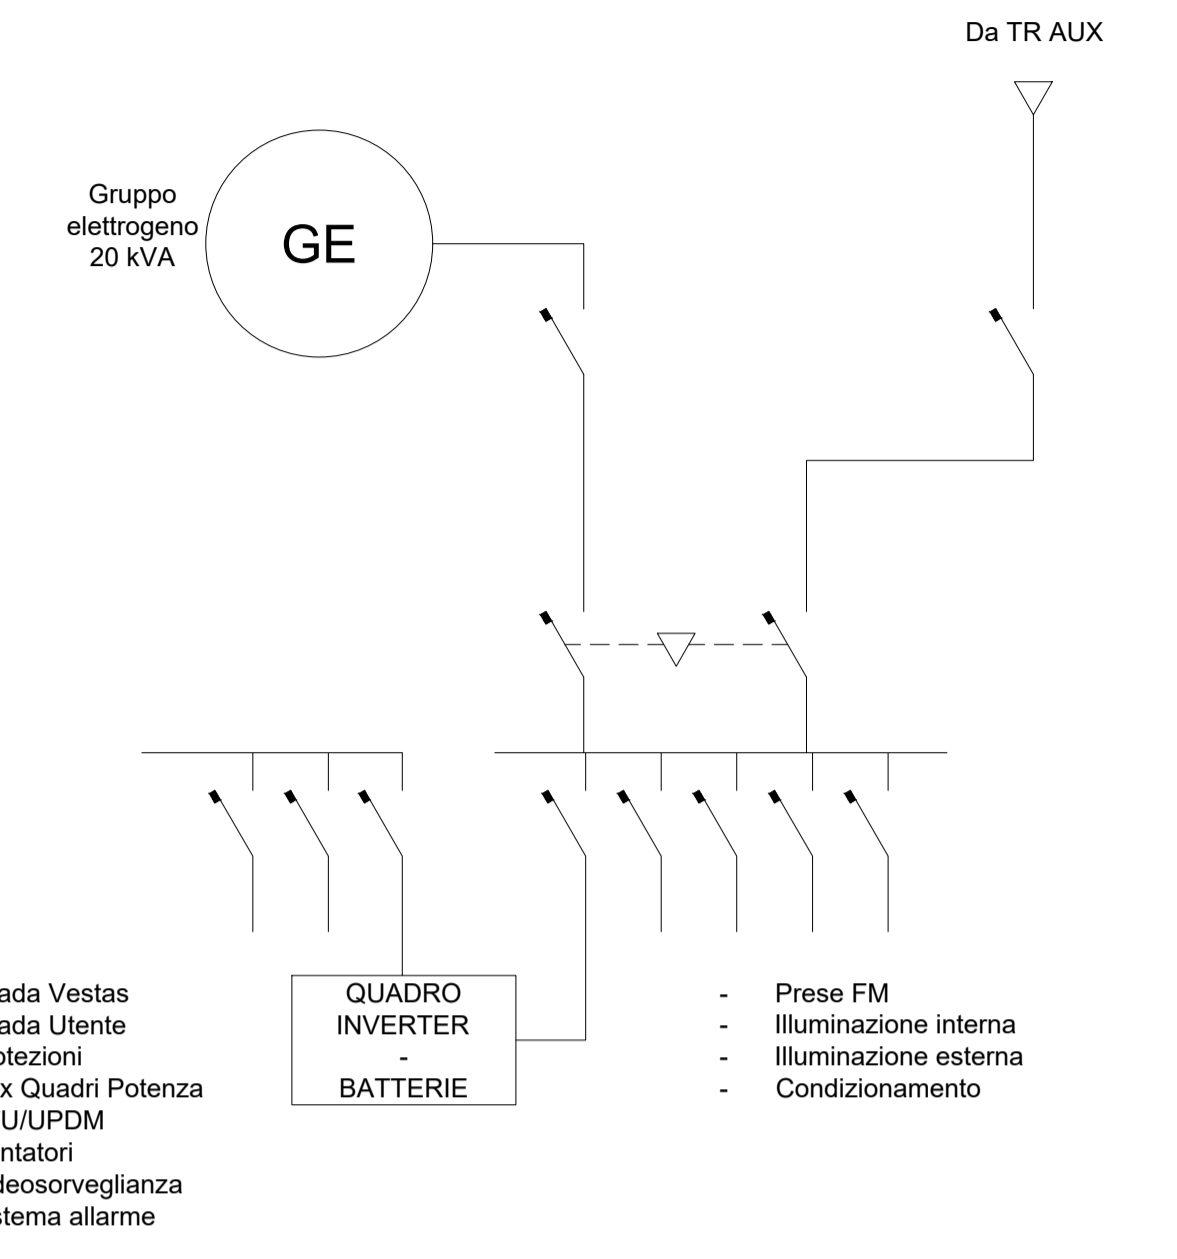

AREN Green S.r.l.
Società soggetta alla direzione e coordinamento di AREN Electric Power S.p.A.
Sede legale e amministrativa: Via dell'Arrigioni n. 308 | 47522 Cesena (FC) | Ph. +39 0547 415245
Iscritta nel Registro delle Imprese della Romagna - Forlì-Cesena e Rimini | REA 326988 | C.F./P.Iva 04032170401

COMUNI DI SALEMI (TP), MARSALA (TP) E TRAPANI (TP)
LOCALITA' "CONTRADA MIRABILE"

PROGETTO PER LA REALIZZAZIONE DI
IMPIANTO EOLICO
"MIRABILE"

REDAZIONE/PROGETTISTA: Aren Electric Power Spa Società per Azioni con Unico Socio Via dell'Arrigioni 308 - 47522 Cesena (FC) Ph. +39 0547 415245 - Fax +39 0547 415274 P.Iva 03803880404 Registro delle Imprese di Forlì-Cesena R.E.A. 317048		TIMBRE E FIRMA PROGETTISTA: Ing. Samuele Ubbi Online degli Ingegneri di Forlì-Cesena Mar. 2866
--	---	---

TITOLO ELABORATO: Unifilare elettrico generale					
CODICE ELABORATO: MIRDE_GENT004 00 00 00	FORMATO: A1	SCALA: -	FASE: PROGETTO DEFINITIVO		
REV.	DESCRIZIONE	DATA	REDATTO	VERIFICATO	APPROVATO
00	Prima emissione	27/05/2024	A.Lazar	S.Righini	S.Ubbi
01					
02					
03					
04					
FILE: MIRDE_GENT00400_00_Unifilare elettrico generale.dwg					
LA DIFFUSIONE E RIPRODUZIONE, ANCHE PARZIALE, DI QUESTA TAVOLA E' VIETATA A TERMINI DI LEGGE					