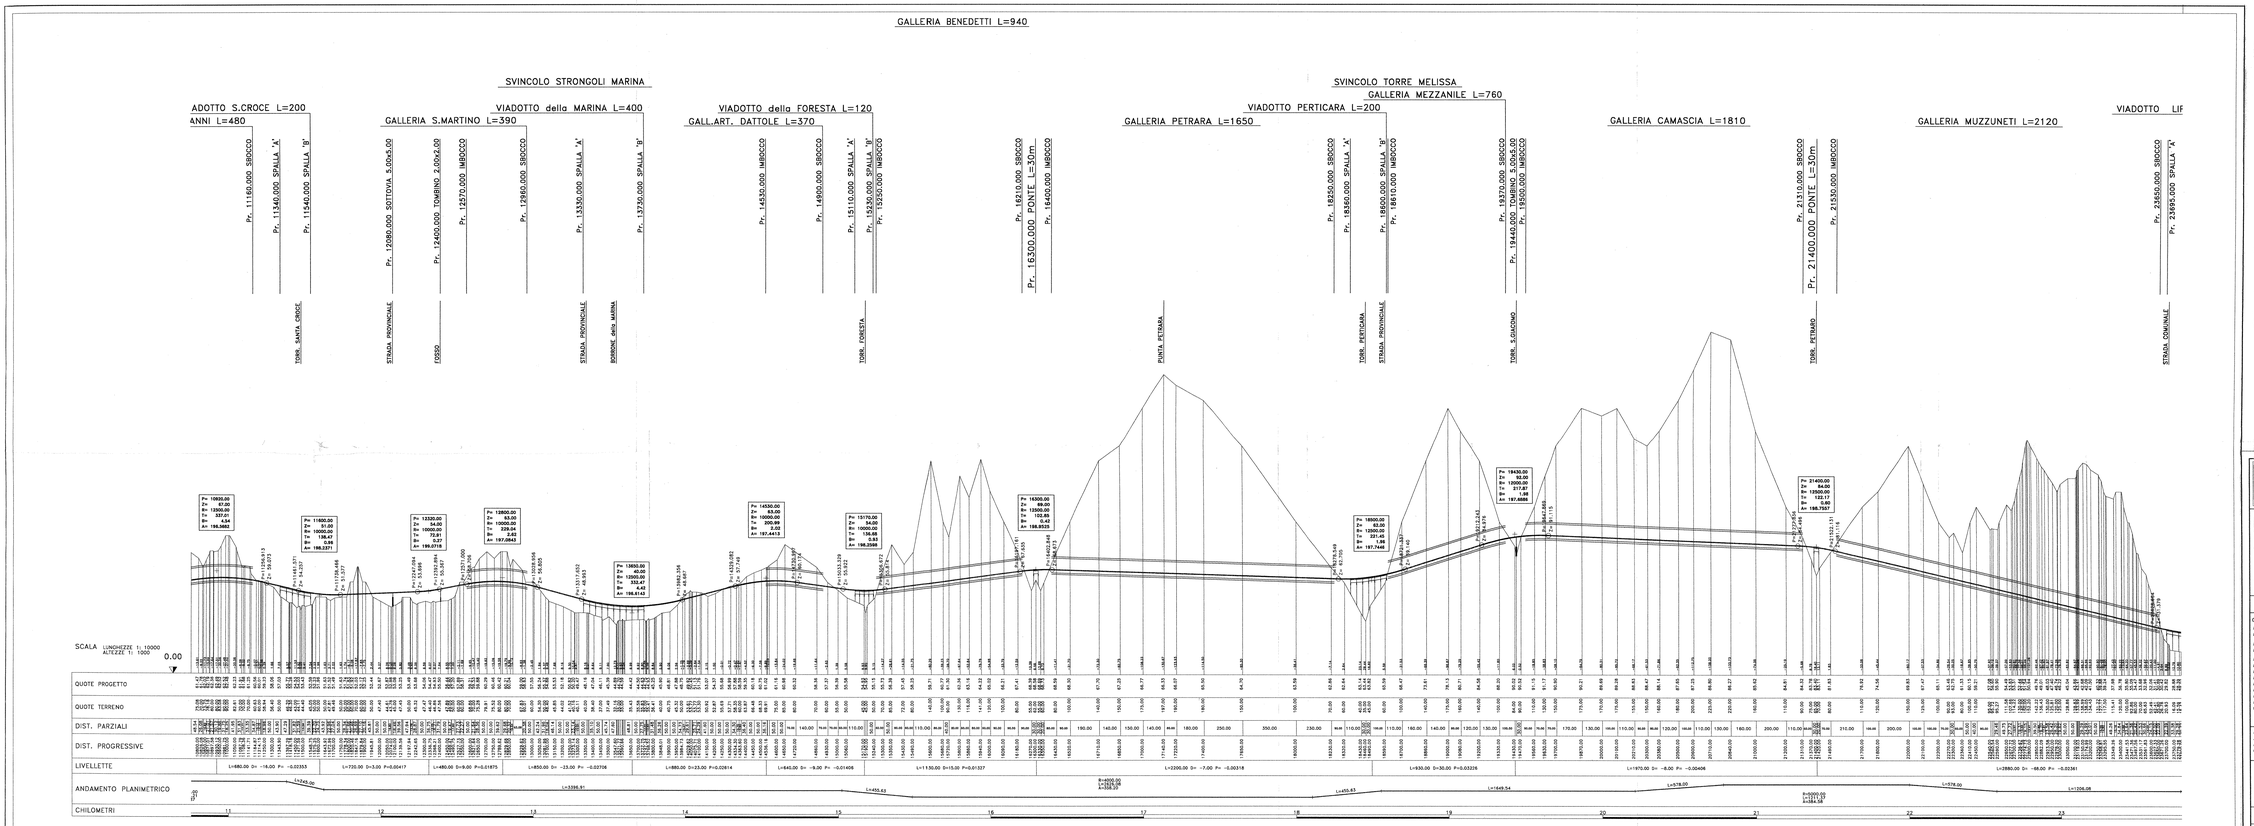

KEYPLAN

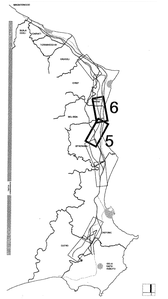

ANAS S.p.A.

Direzione Centrale Programmazione Progettazione

LAVORI DI COSTRUZIONE DELLA
S.S.106 JONICA (E90) - CAT. B -
MEGALOTTO 9
DALLO SVINCOLO AEROPORTO S.ANNA (KM 235+800)
A MANDATORICCIO (KM 306+000)

PROGETTO PRELIMINARE - STUDIO DI IMPATTO AMBIENTALE

GRUPPO DI PROGETTAZIONE ANAS
RESPONSABILE DI SETTORE:
Dott. Arch. Giuseppe Berlirà
RESPONSABILE DI STREMENO
Dott. Ing. Giulio Petrizzelli
RESPONSABILE TECNICO
Dott. Ing. Domenico Cimino Trecciali
Dott. Ing. Marco Mancino Geotecnico
Dott. Ing. Fulvio M. Soccodato Idraulico
Dott. Ing. Davide Di Pietro Strutture
Dott. Geol. Stefano Serangeli Geologo
Dott. Arch. Barbara Benchini Ambiente
Dott. Ing. Francesco Bucci Impianti
Geom. Andrea F. Furlan Computi

PROGETTISTA:
Dott.Ing. ANTONIO VALENTE
Ordine ing. Roma e Provincia n° 20139

ASSISTENZA ALLA PROGETTAZIONE

RTI:
PROGER SpA
VIA Ingegneria Srl
D'APPOLONIA SpA
DE MA.CO Srl

22 LUG. 2005 004043

Il Responsabile della Studio di Impatto Ambientale
Dott. Arch. Barbara Benchini
Ord. Arch. Roma e Prov. N. 14321

VISTO IL RESP. DEL PROCEDIMENTO
Dott. Ing. GIUSEPPE BARLA'

DATA

PROTOCOLLO

PROGETTO PRELIMINARE

PROFILO LONGITUDINALE ALTERNATIVA DI TRACCIATO B

TAV. 3/4

CODICE PROGETTO	CODICE FILE: T00_PS02_TRA_FL06B.DWG	REVISIONE	FOGLIO	SCALA
L37161 P 04401	CODICE ELAB. T00PS02TRAFL03	B	03-04	1:10.000/1.000

REV.	DESCRIZIONE	DATA	VERIFICATO	CONTROLLATO	APPROVATO
D					
C	–	–	–	–	–
B	Modificato secondo controllo ANAS	Mag.-2005	Ing.Nicolaiselli	Ing.Cimino	Ing.Petrizzelli
A	Emissione	Giu.-2004	Ing.Nicolaiselli	Ing.Cimino	Ing.Petrizzelli